



1 DCE 4 - FACADE EST  
1 : 100



2 DCE 4 - FACADE NORD  
1 : 100



3 DCE 4 - FACADE SUD  
1 : 100



4 DCE 4 - FACADE OUEST  
1 : 100

Nomenclature des portes			
Niveau	Hauteur	Largeur	Nombre
<b>Double vitrée</b>			
Niveau 0	2.72 m	2.12 m	1
Niveau 0	2.72 m	2.60 m	2
Niveau 1	2.48 m	2.12 m	1
Niveau 1	2.48 m	2.60 m	1
Niveau 2	2.48 m	2.05 m	1
Niveau 2	2.48 m	2.62 m	1
<b>Int. Double</b>			
Niveau 0	2.04 m	1.46 m	1
Niveau 0	2.04 m	1.66 m	2
Niveau 1	2.04 m	1.46 m	2
Niveau 2	2.04 m	1.46 m	2
<b>Int. Simple</b>			
Niveau -1	2.04 m	0.93 m	6
Niveau 0	2.04 m	0.93 m	6
Niveau 1	2.04 m	0.93 m	4
Niveau 2	2.04 m	0.93 m	4
<b>Int. Simple Sanitaire</b>			
Niveau 0	2.04 m	0.83 m	15
Niveau 1	2.04 m	0.83 m	12
Niveau 2	2.04 m	0.83 m	12
<b>Simple vitrée ok</b>			
Niveau 1	2.43 m	1.25 m	1
Niveau 2	2.43 m	1.25 m	1
<b>Tierce (T)</b>			
Niveau 0	2.04 m	1.33 m	2
Niveau 1	2.04 m	1.33 m	2
Niveau 2	2.04 m	1.33 m	2





Nomenclature des fenêtres				
Niveau	Surface vitrée	Hauteur	Largeur	Nombre
<b>F1 - Châssis ouvrant droit</b>				
Niveau 0	2.9 m²	2.72 m	1.13 m	1
Niveau 0	3.2 m²	2.72 m	1.23 m	2
Niveau 0	3.3 m²	2.72 m	1.30 m	32
Niveau 0	3.8 m²	2.72 m	1.47 m	1
<b>F2 - Châssis fixe droit</b>				
Niveau 0	2.6 m²	2.72 m	1.03 m	1
Niveau 0	2.9 m²	2.72 m	1.15 m	1
Niveau 0	3.3 m²	2.72 m	1.30 m	16
Niveau 1	2.3 m²	2.48 m	0.98 m	1
Niveau 1	2.7 m²	2.48 m	1.16 m	1
Niveau 1	3.0 m²	2.48 m	1.30 m	4
Niveau 2	2.3 m²	2.48 m	0.98 m	1
Niveau 2	3.0 m²	2.48 m	1.30 m	13
<b>F3 - Châssis ouvrant avec allège</b>				
Niveau 1	3.8 m²	3.24 m	1.25 m	18
Niveau 2	3.8 m²	3.24 m	1.25 m	16
<b>F4 - Châssis fixe avec allège</b>				
Niveau 1	3.0 m²	3.24 m	0.98 m	1
Niveau 1	3.3 m²	3.24 m	1.10 m	1
Niveau 1	3.8 m²	3.24 m	1.25 m	29
Niveau 2	3.0 m²	3.24 m	0.98 m	1
Niveau 2	3.4 m²	3.24 m	1.13 m	1
Niveau 2	3.8 m²	3.24 m	1.25 m	27

Attention F4 : 9 en oscillo battant derrière contreventement

7 F3 / F4 - R+2

6 F3 / F4 - R+1

5 F1 / F2 - RDC

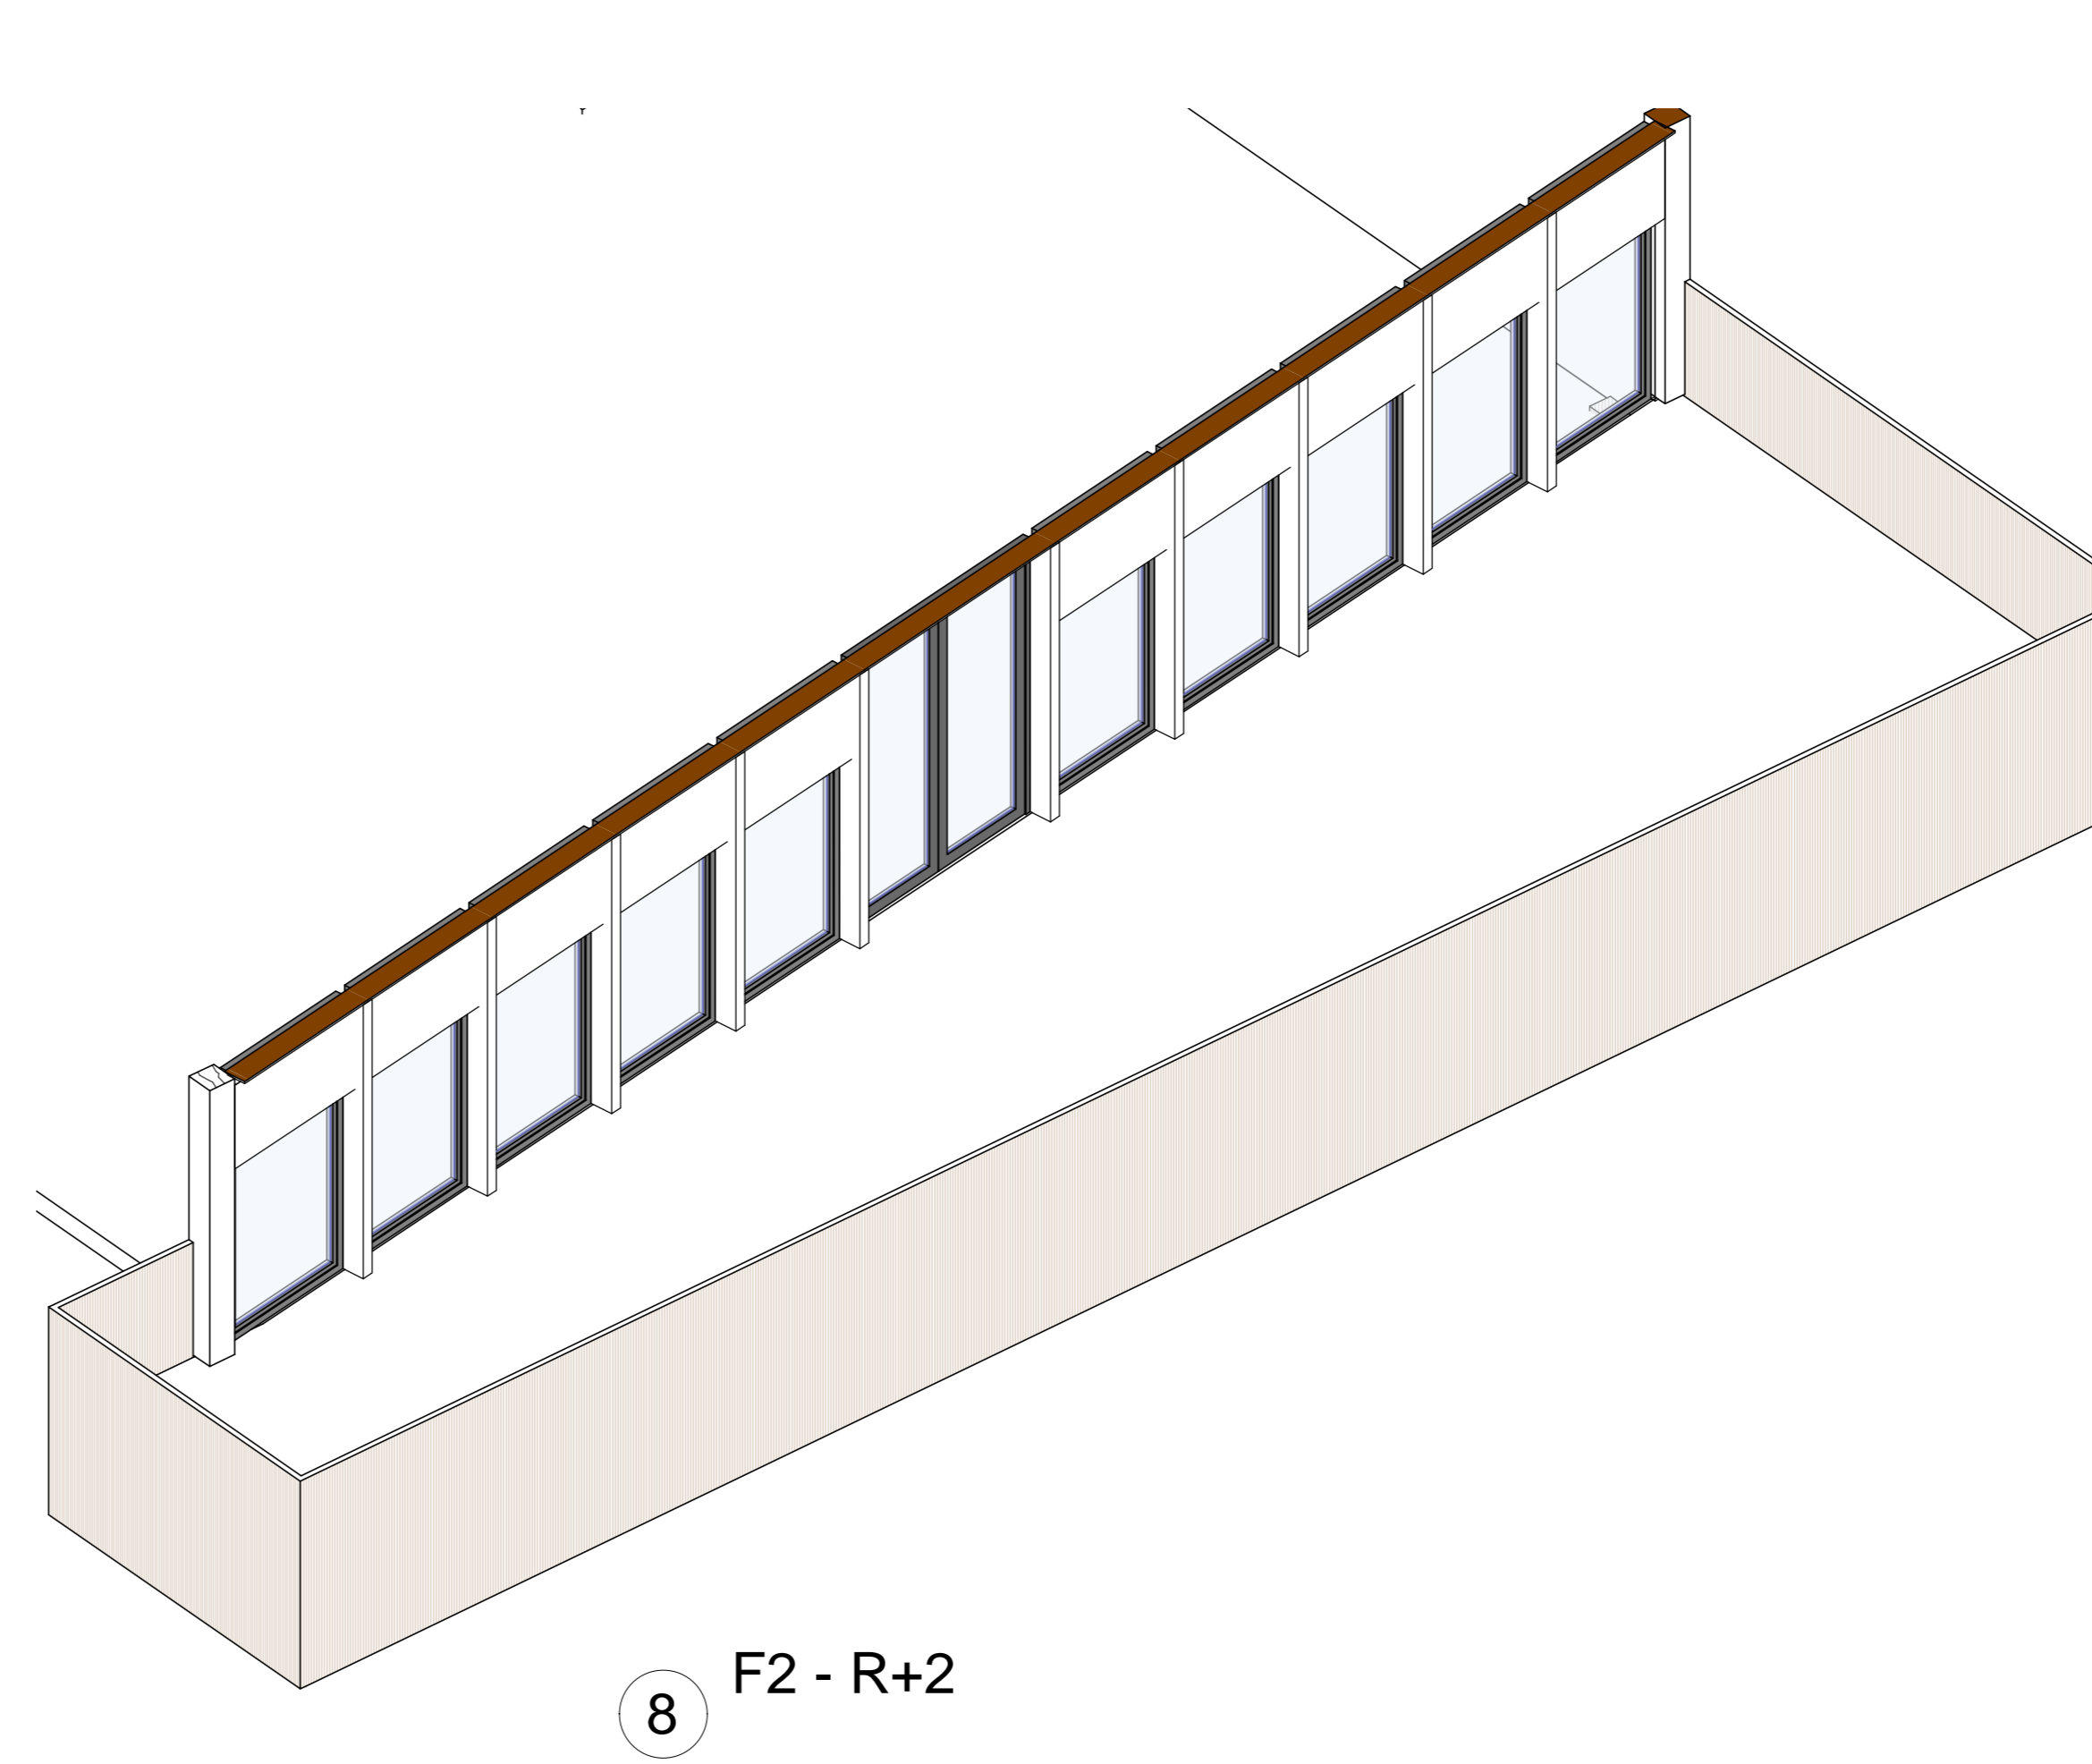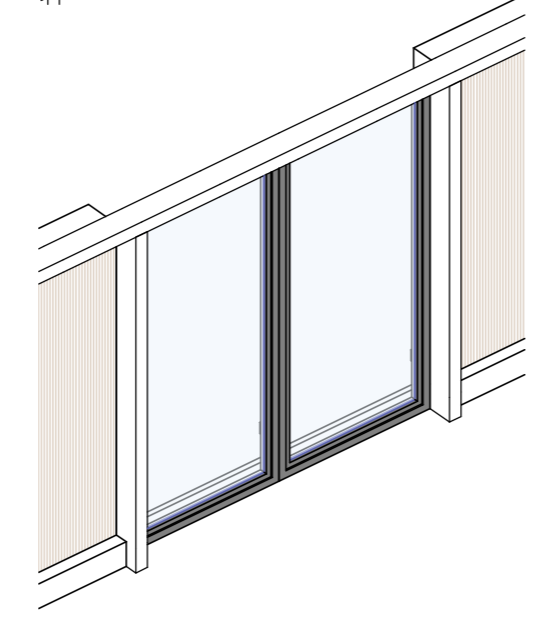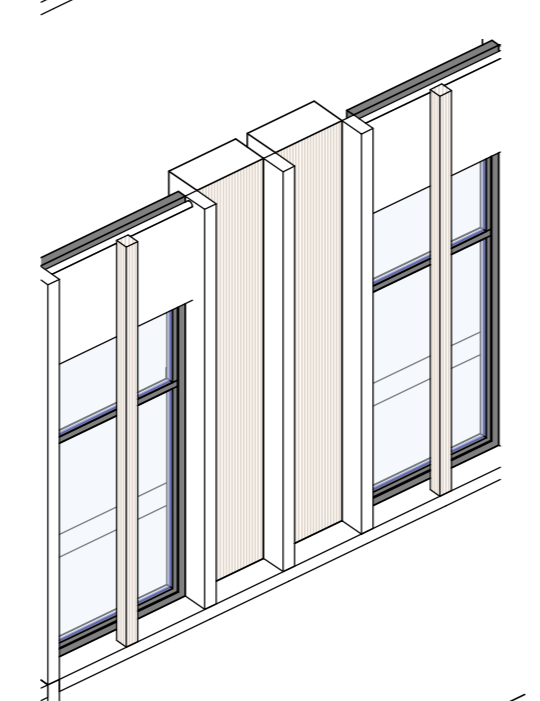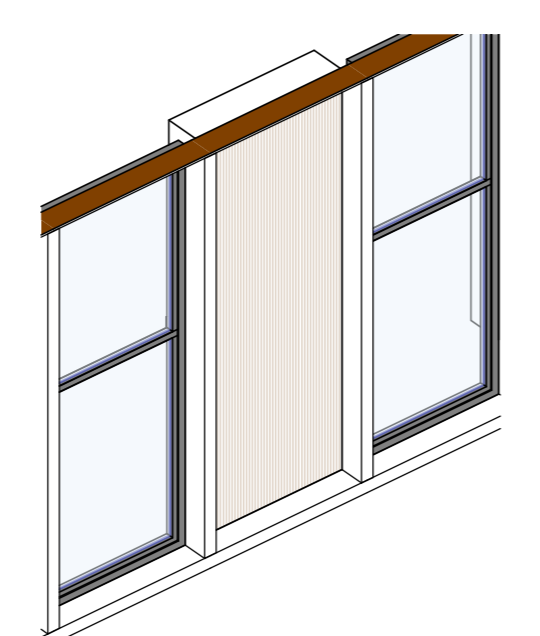

8 F2 - R+2

18-30 ED - BUREAUX

Construction d'un bâtiment de bureaux en R+2  
6 avenue de Flandre - 59 650 Villeneuve d'Ascq

**EDOUARD DENIS**  
11 rue de la République  
59100 Lille  
03 20 39 00 00  
edouard.denis@edouard-denis.fr

**O ARCHITECTURE**  
1 rue de la République  
59100 Lille  
03 20 39 00 00  
o.architecture@o-architecture.fr

**ALTERMO**  
8 rue de la République  
59100 Lille  
03 20 39 00 00  
altermo@altermo.fr

**VERITAS**  
27 Avenue de la République  
59100 Lille  
03 20 39 00 00  
veritas@veritas.fr

Nomenclature des révisions			
Numero	Date	Description	Révisé à
C	28-01-2020	DCE V.2	Groupement
D	10-03-2020	DCE V.3	Groupement
E	27-04-2020	DOSSIER MARCHÉ	Groupement

**DOSSIER MARCHÉ**

DM 4 FACADES ET NOMENCLATURE CHASSIS 1 : 100