

Situation de la coupe de détail




Extrait de perspective pour matérialité



Axonométrie de la coupe de détail

- Main courante/couvertine acier
RAL 7016 sablé
- Garde-corps métallique du balcon
RAL 7016 sablé
- Bardage bois à claire-voie
- Châssis aluminium
RAL 7016 sablé
- Meneau bois
200x100mm
- Acrotère terrasse
- Terrasse dalle sur plot
- Isolation polyuréthane Th22
120mm
- Plancher CLT décaissé
180mm
- Poutre de rive balcon
380x100mm
- Poteau structure bois
240x240mm

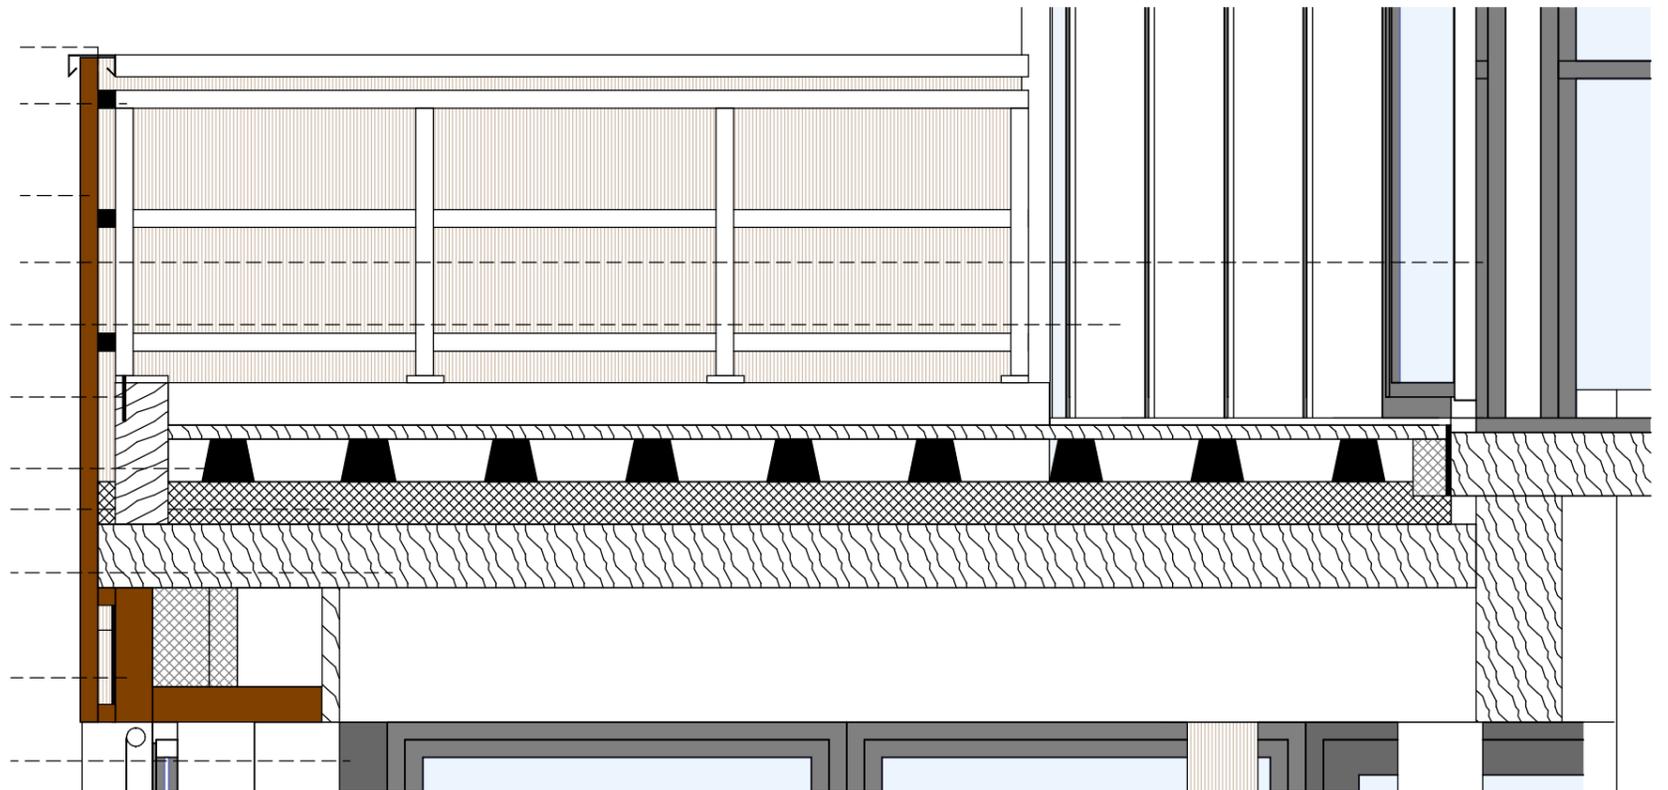

Coupe de détail sur terrasse et structure balcon



O Architecture
Fréchet Hu Lasch Architectes associés
1 rue d'Hazebrouck
59100 Lille
T. (33) 3 62 26 04 65
info@o-architecture.com

MAÎTRE D'OUVRAGE
EDOUARD DENIS
86 rue Nationale
59800 Lille

18-30
ED - BUREAUX
DREAM WORK
6 avenue de Flandre - 59 650 Villeneuve d'Ascq

PHASE	DATE	16/06/2020	NOMENCLATURE
DOSSIER MARCHÉ			DM 7.2
DETAIL SUR TERRASSE / BALCON			1 : 20