


A

Coupe A

1:50

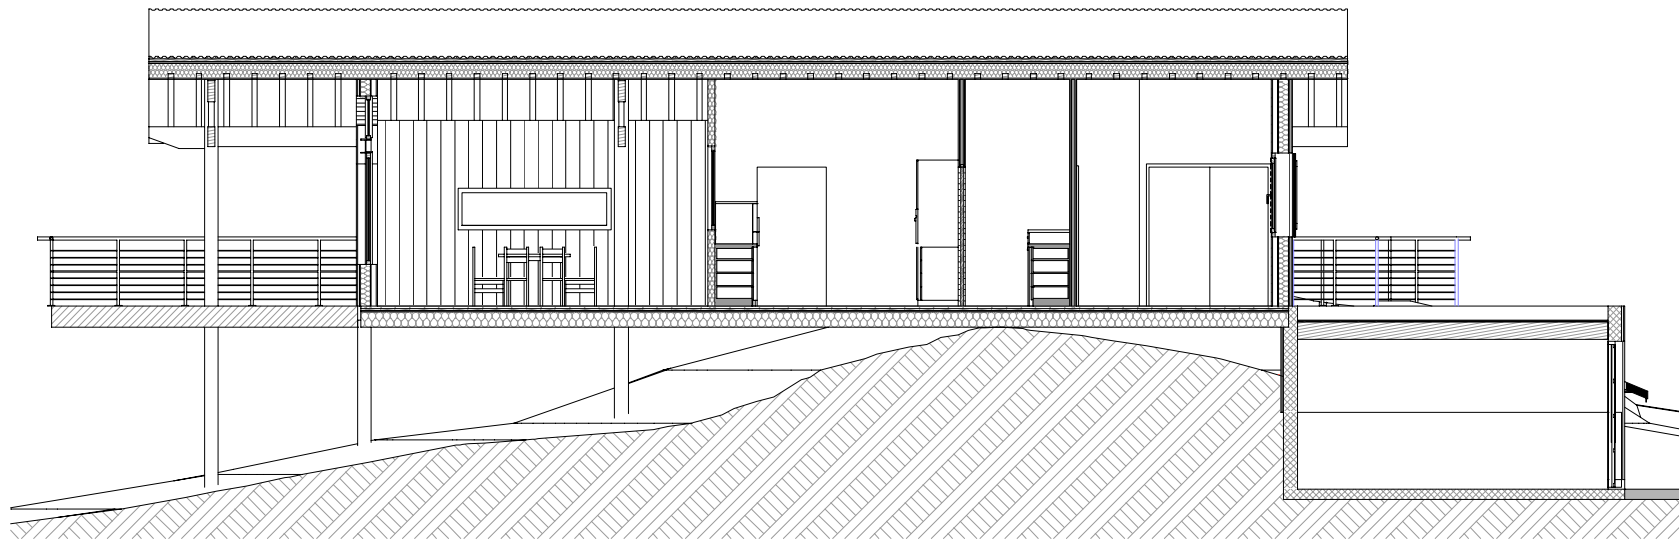

B

Coupe B

1:76,90



Ouvrage : Construction d'une maison individuelle		Maître d'ouvrage : Mr Thomas GODIN		Maître d'œuvre : ATELIER D'ARCHITECTURE DU BASSIN 4 Boulevard de la plage, 33120 ARCACHON		ATELIER D'ARCHITECTURE DU BASSIN	
N° de plan :	Titre :	Echelle :	Format :	N° de projet :	Dessinateur :	Date :	Etat du projet :
01-10	COUPES TN	1:50, 1:76,90	A3	17 - GODIN - Capbreton	François Coudeyrat	08/07/2019	PCG