



# DOSSIER GODIN CAPBRETON

4 Boulevard de la Plage  
33120 ARCACHON

ATELIER D'ARCHITECTURE  
DU BASSIN


ARCHITECTE :  
François COUDEYRAT

## PLAN DE MASSE


1:250

Projet protégé par le code de la propriété intellectuelle, loi du 1er juillet 1992 - AAB ©

Les présents plans sont exclusivement destinés à la demande de permis de construire. Ils ne sont pas des plans d'exécution et ne peuvent donc en aucun cas être directement utilisés pour réaliser la construction.

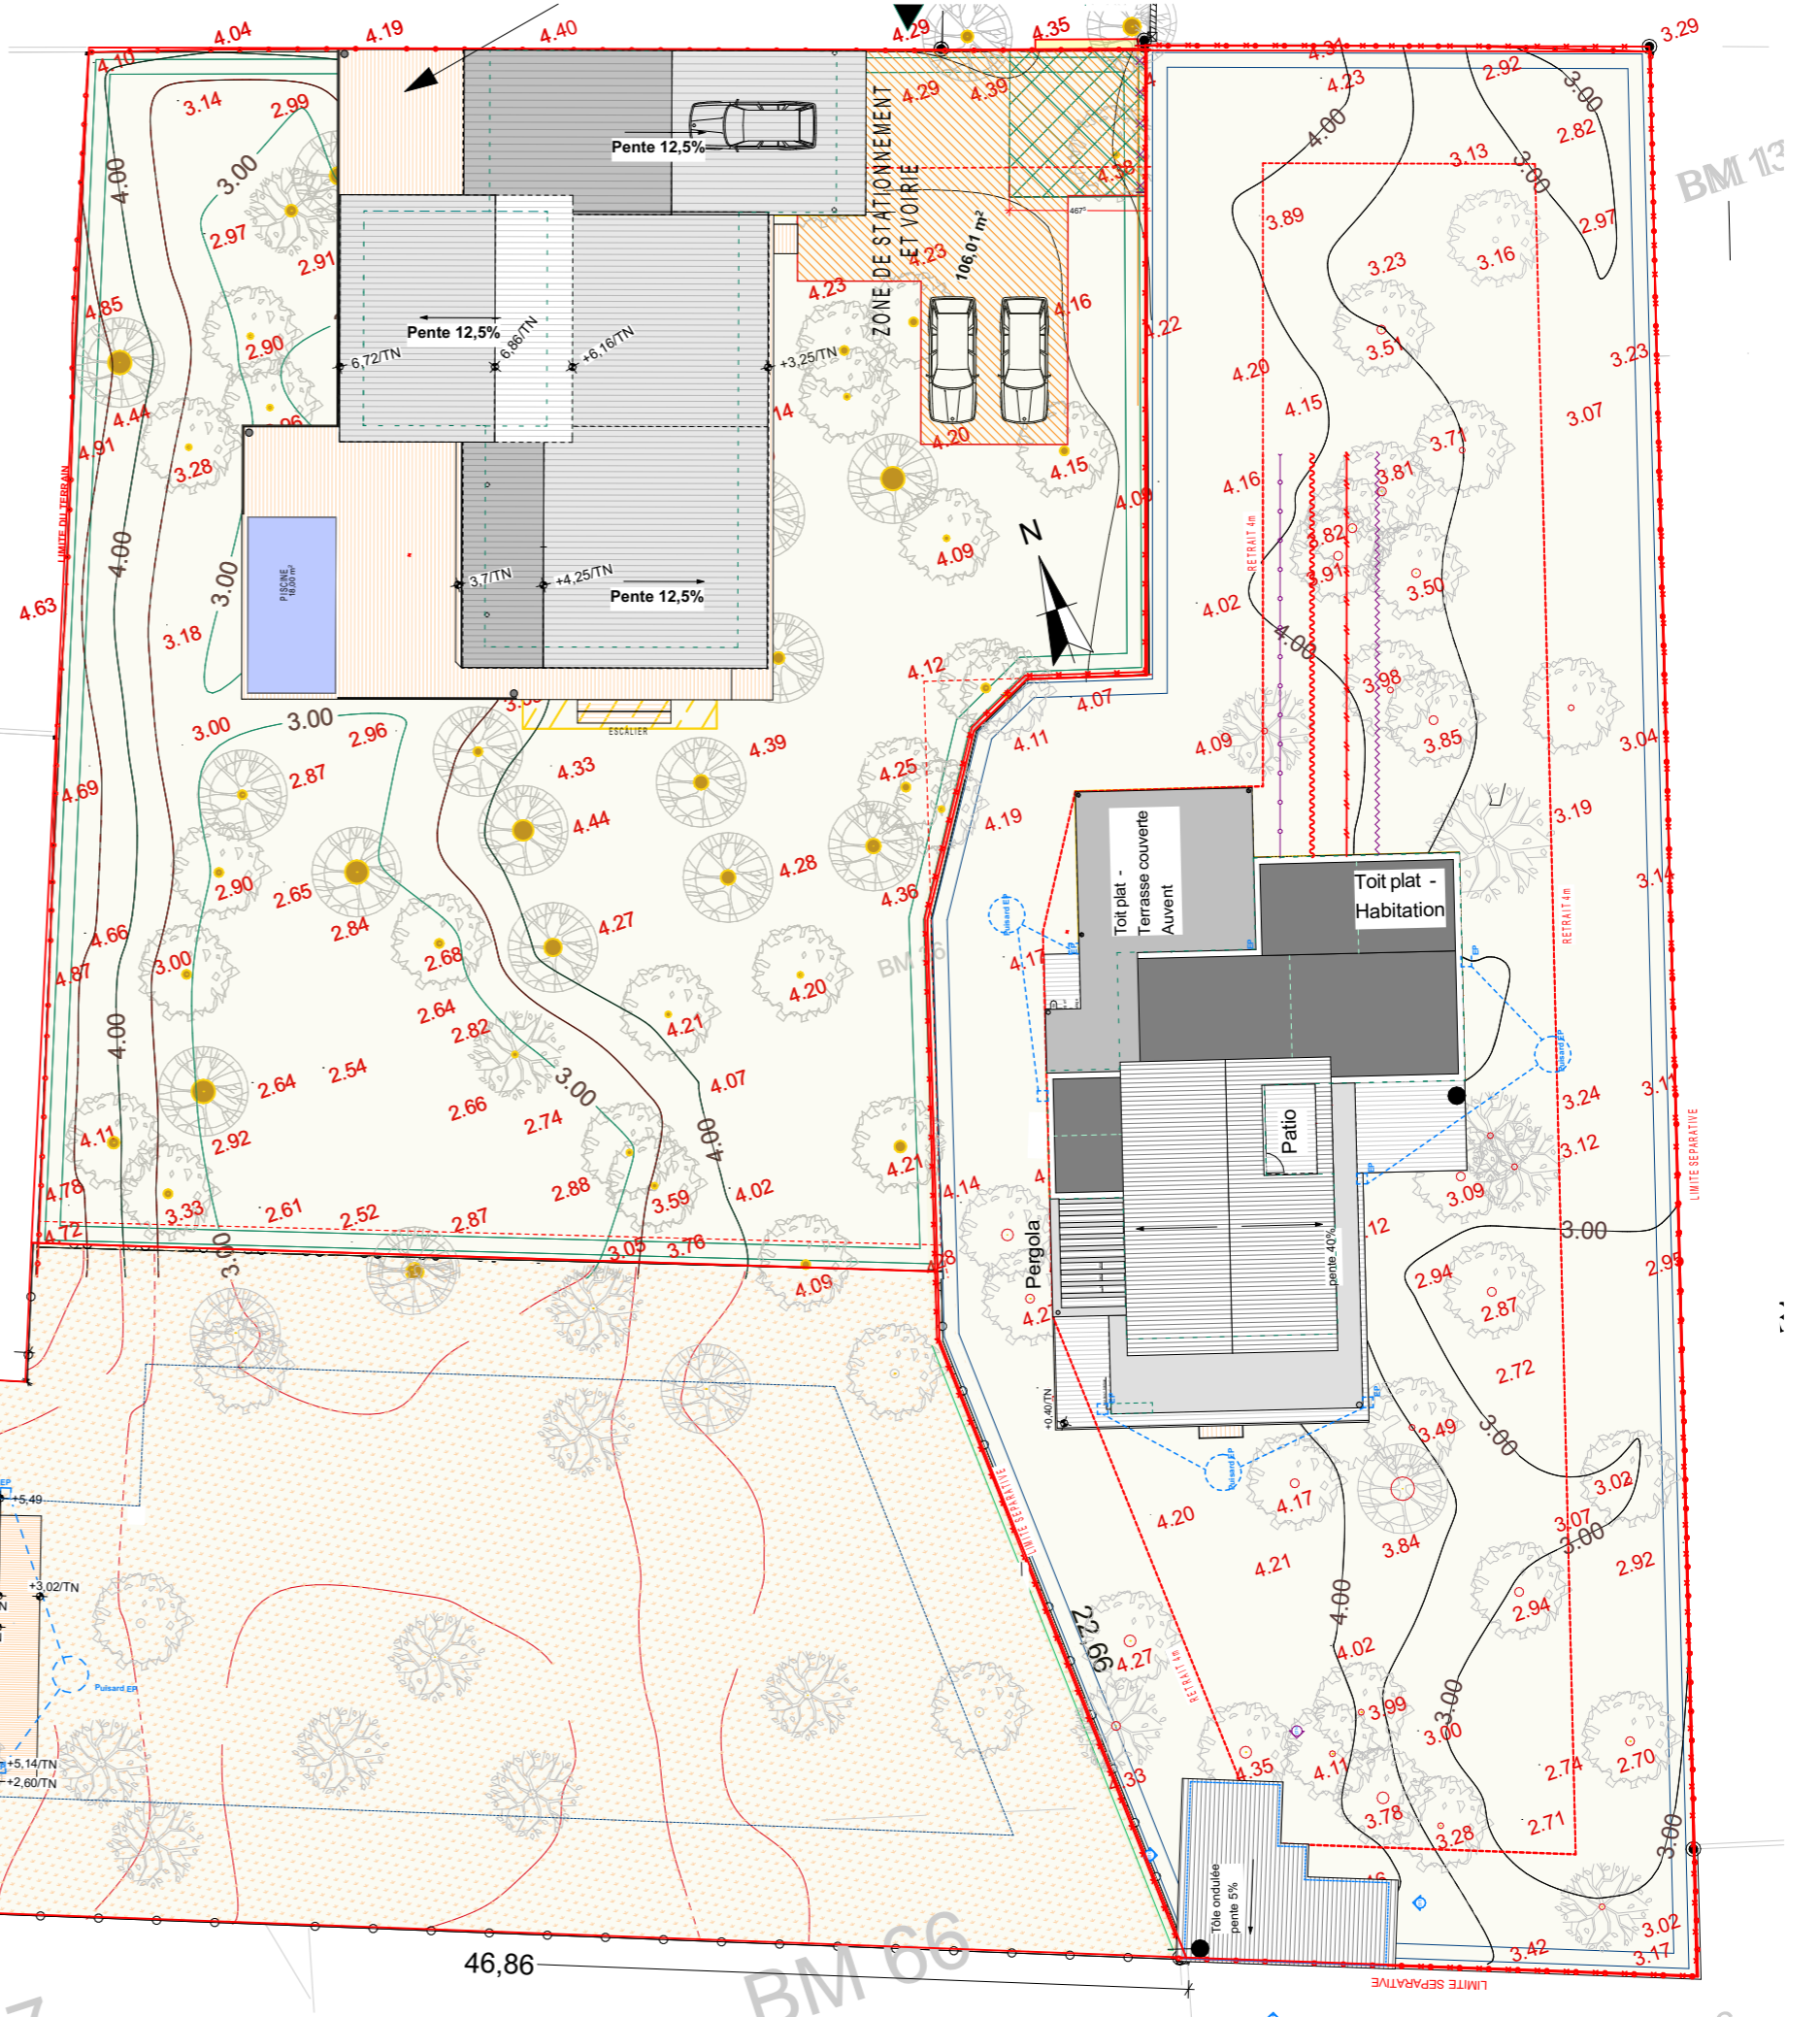

BM 109  
M.Mme SERCAN Pierre

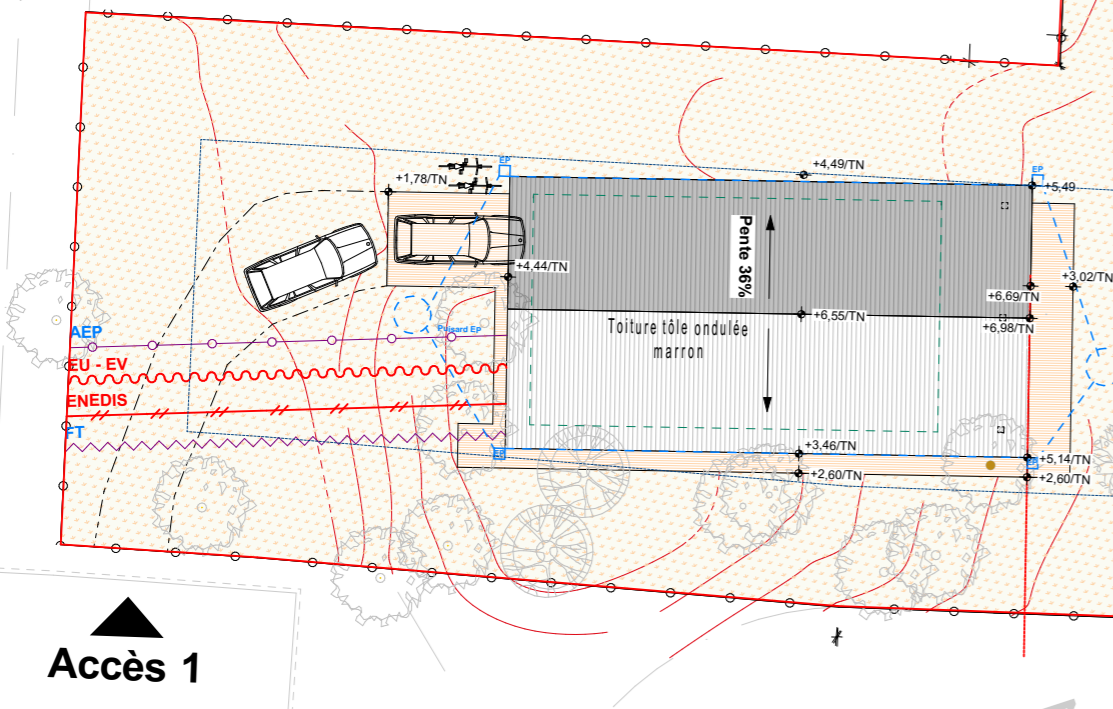

Accès 1

46,86

BM 66

BM 117