
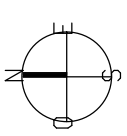
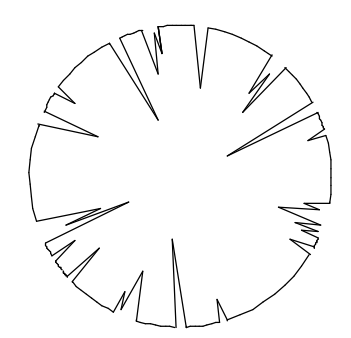
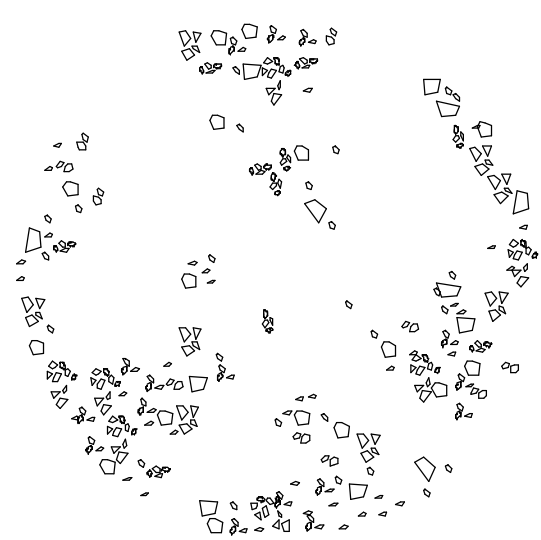


ESTRIPORP ED BTIME

Reprise sur branchement EP EXISTANT
Reprise sur branchement TEL
Reprise sur branchement EL
Reprise sur branchement EU/EV EXISTANT

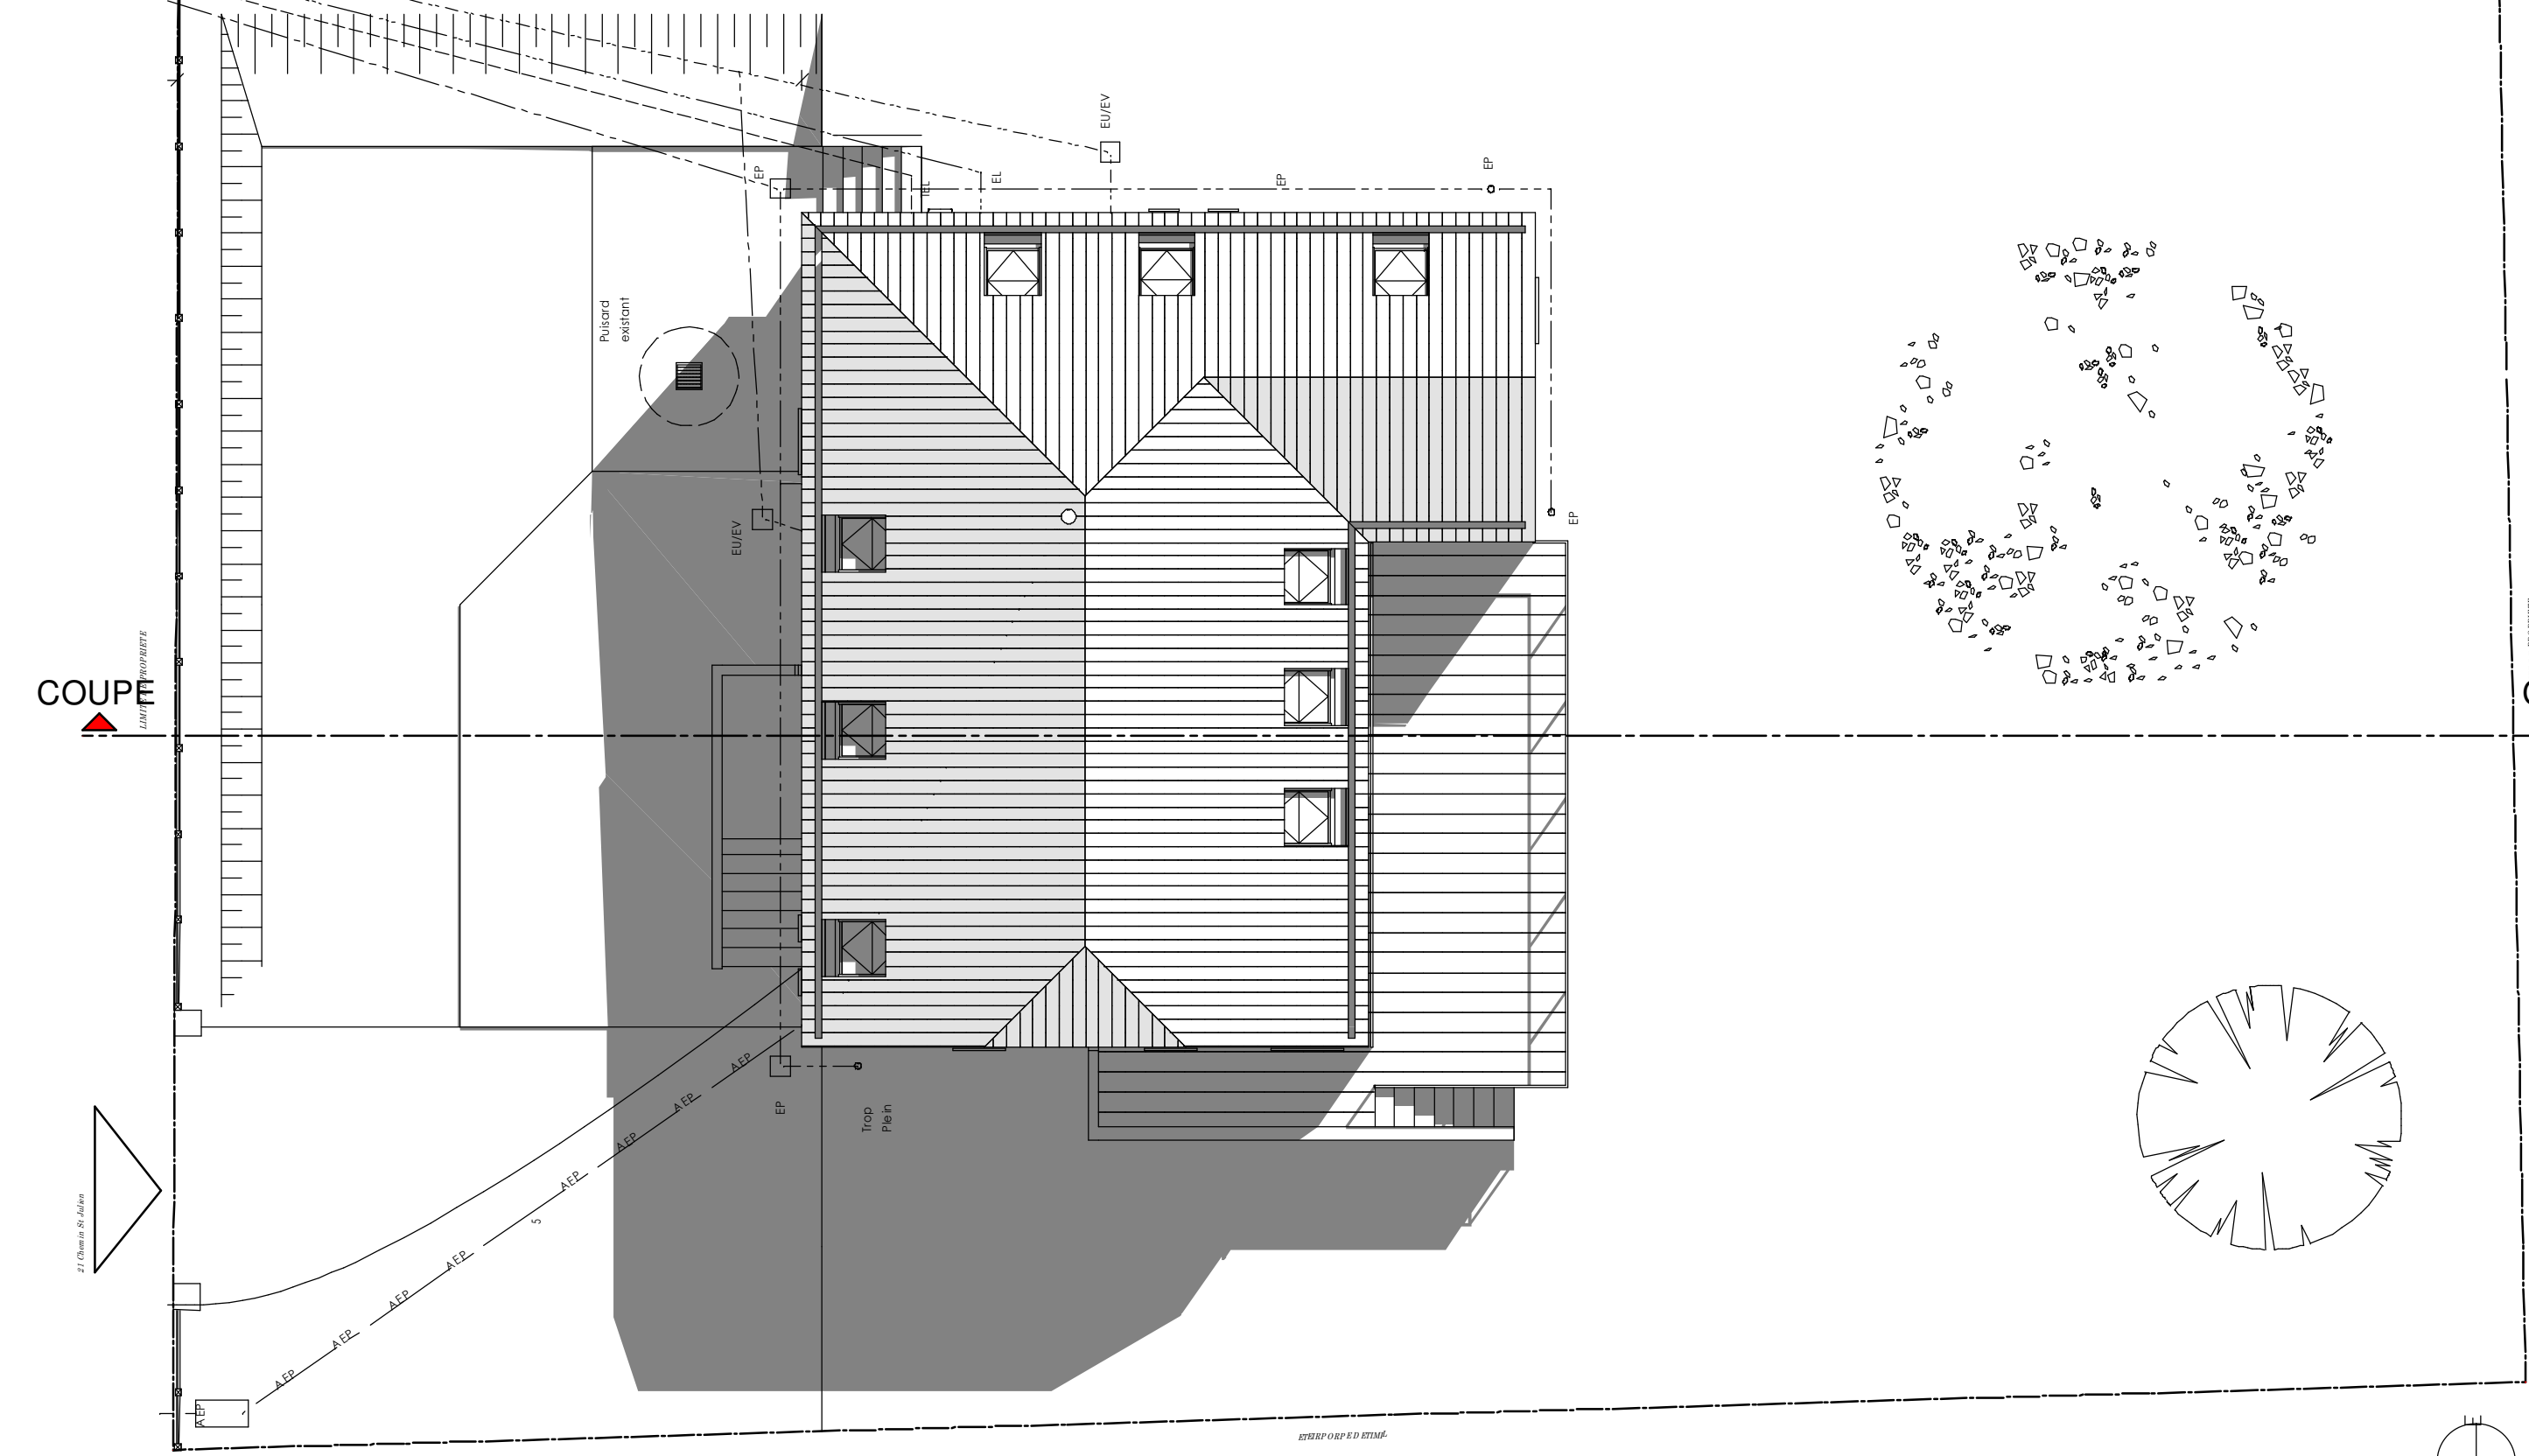

COUPE

COUPE

SCPA DALIGAUX VAN NIEUWENHUYSE
 Architectes d.p.l.g.
 8, Rue Tardif - 14 400 BAYEUX
 Tel : 02 31 21 16 25
 E-Mail : dvn.architectes@orange.fr
 Site Internet : www.dvn-architectes.com

RENOVATION D'UNE MAISON INDIVIDUELLE A BAYEUX (14)

PLAN DE MASSE

Ech. 1/100em - FORMAT A3