


Sur-toiture en Douglas  
(teinte naturelle)

Velux  
(teinte noire)

Bardage bois en Douglas  
(teinte naturelle)

Menuiserie aluminium laqué  
(teinte noire)

Mur béton

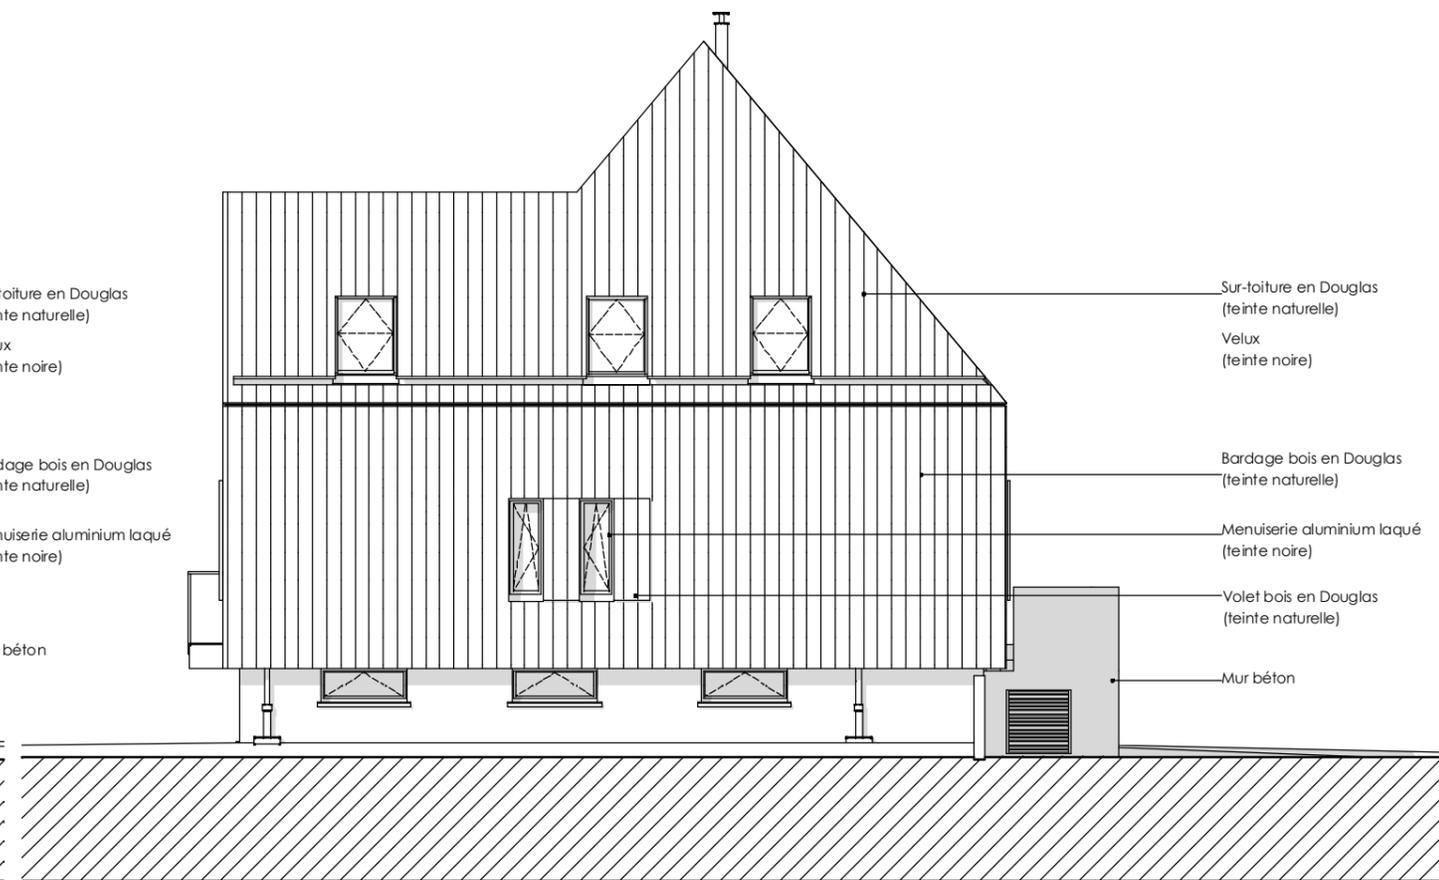

Sur-toiture en Douglas  
(teinte naturelle)

Velux  
(teinte noire)

Bardage bois en Douglas  
(teinte naturelle)


Menuiserie aluminium laqué  
(teinte noire)

Volet bois en Douglas  
(teinte naturelle)

Mur béton

**FACADE NORD**

**FACADE EST**

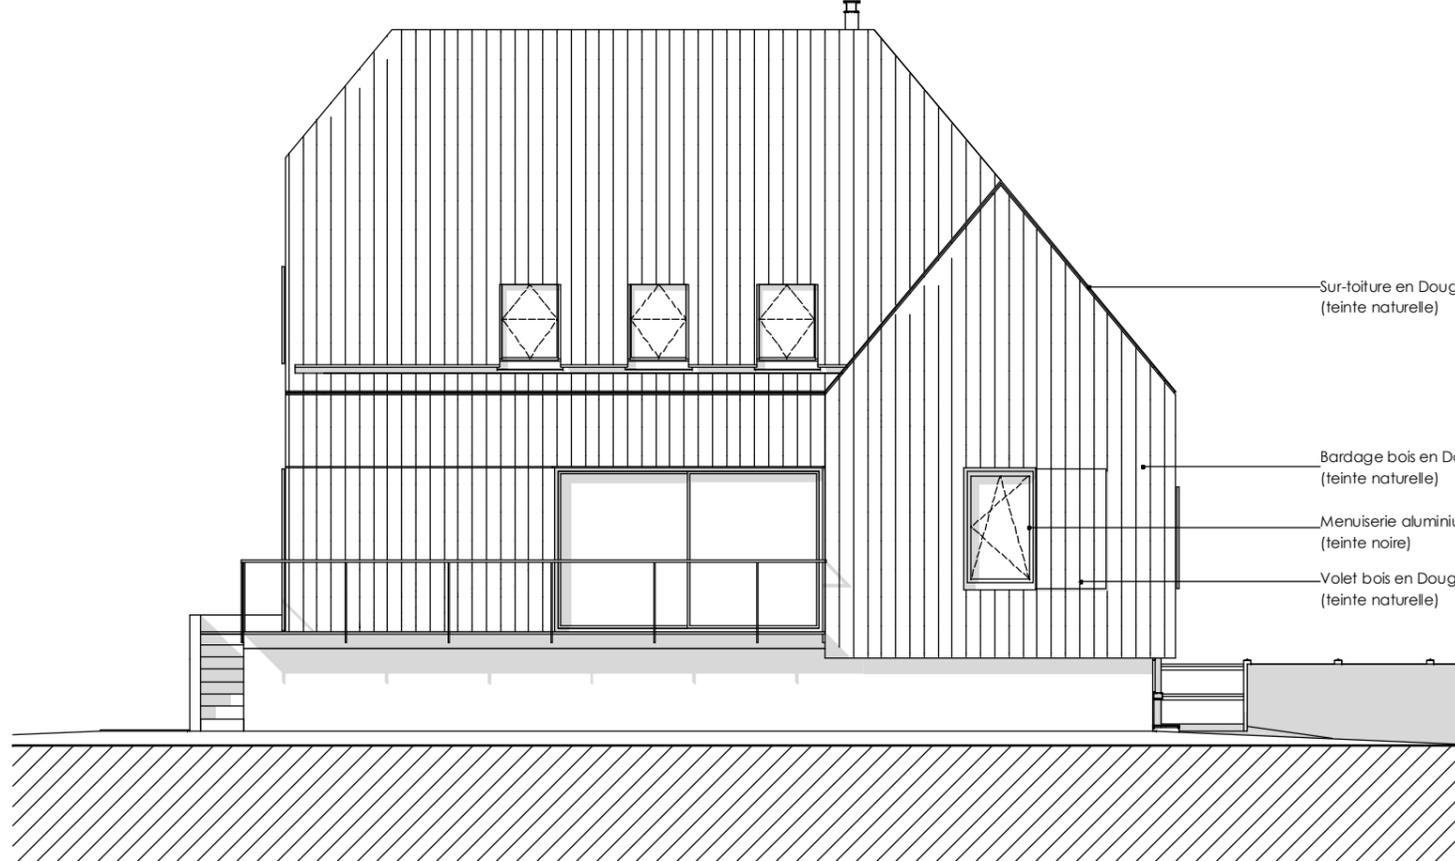


Sur-toiture en Douglas  
(teinte naturelle)

Bardage bois en Douglas  
(teinte naturelle)

Menuiserie aluminium laqué  
(teinte noire)

Volet bois en Douglas  
(teinte naturelle)

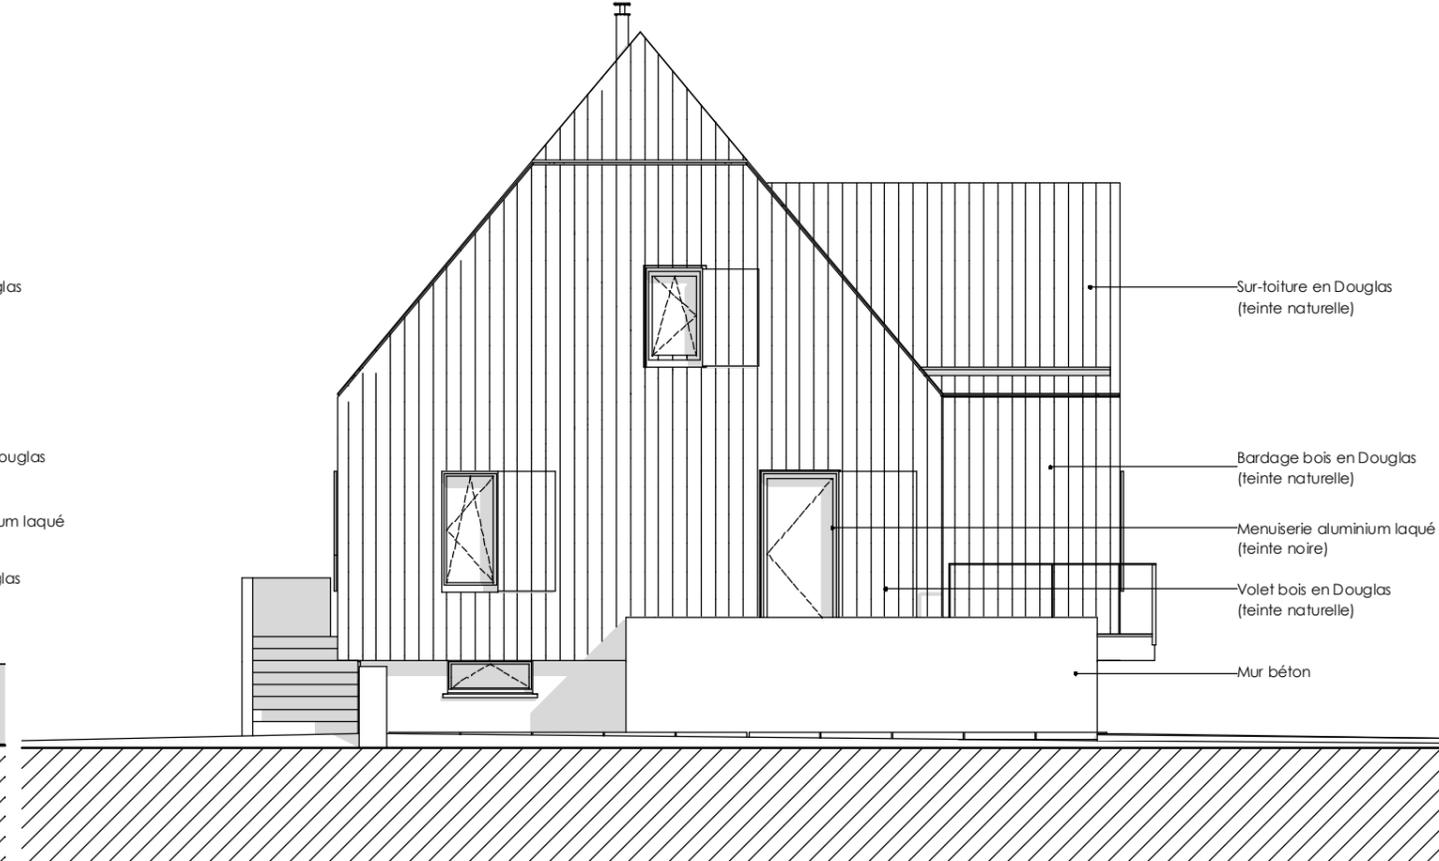

Sur-toiture en Douglas  
(teinte naturelle)

Bardage bois en Douglas  
(teinte naturelle)

Menuiserie aluminium laqué  
(teinte noire)

Volet bois en Douglas  
(teinte naturelle)

Mur béton

**FACADE SUD**

**FACADE OUEST**