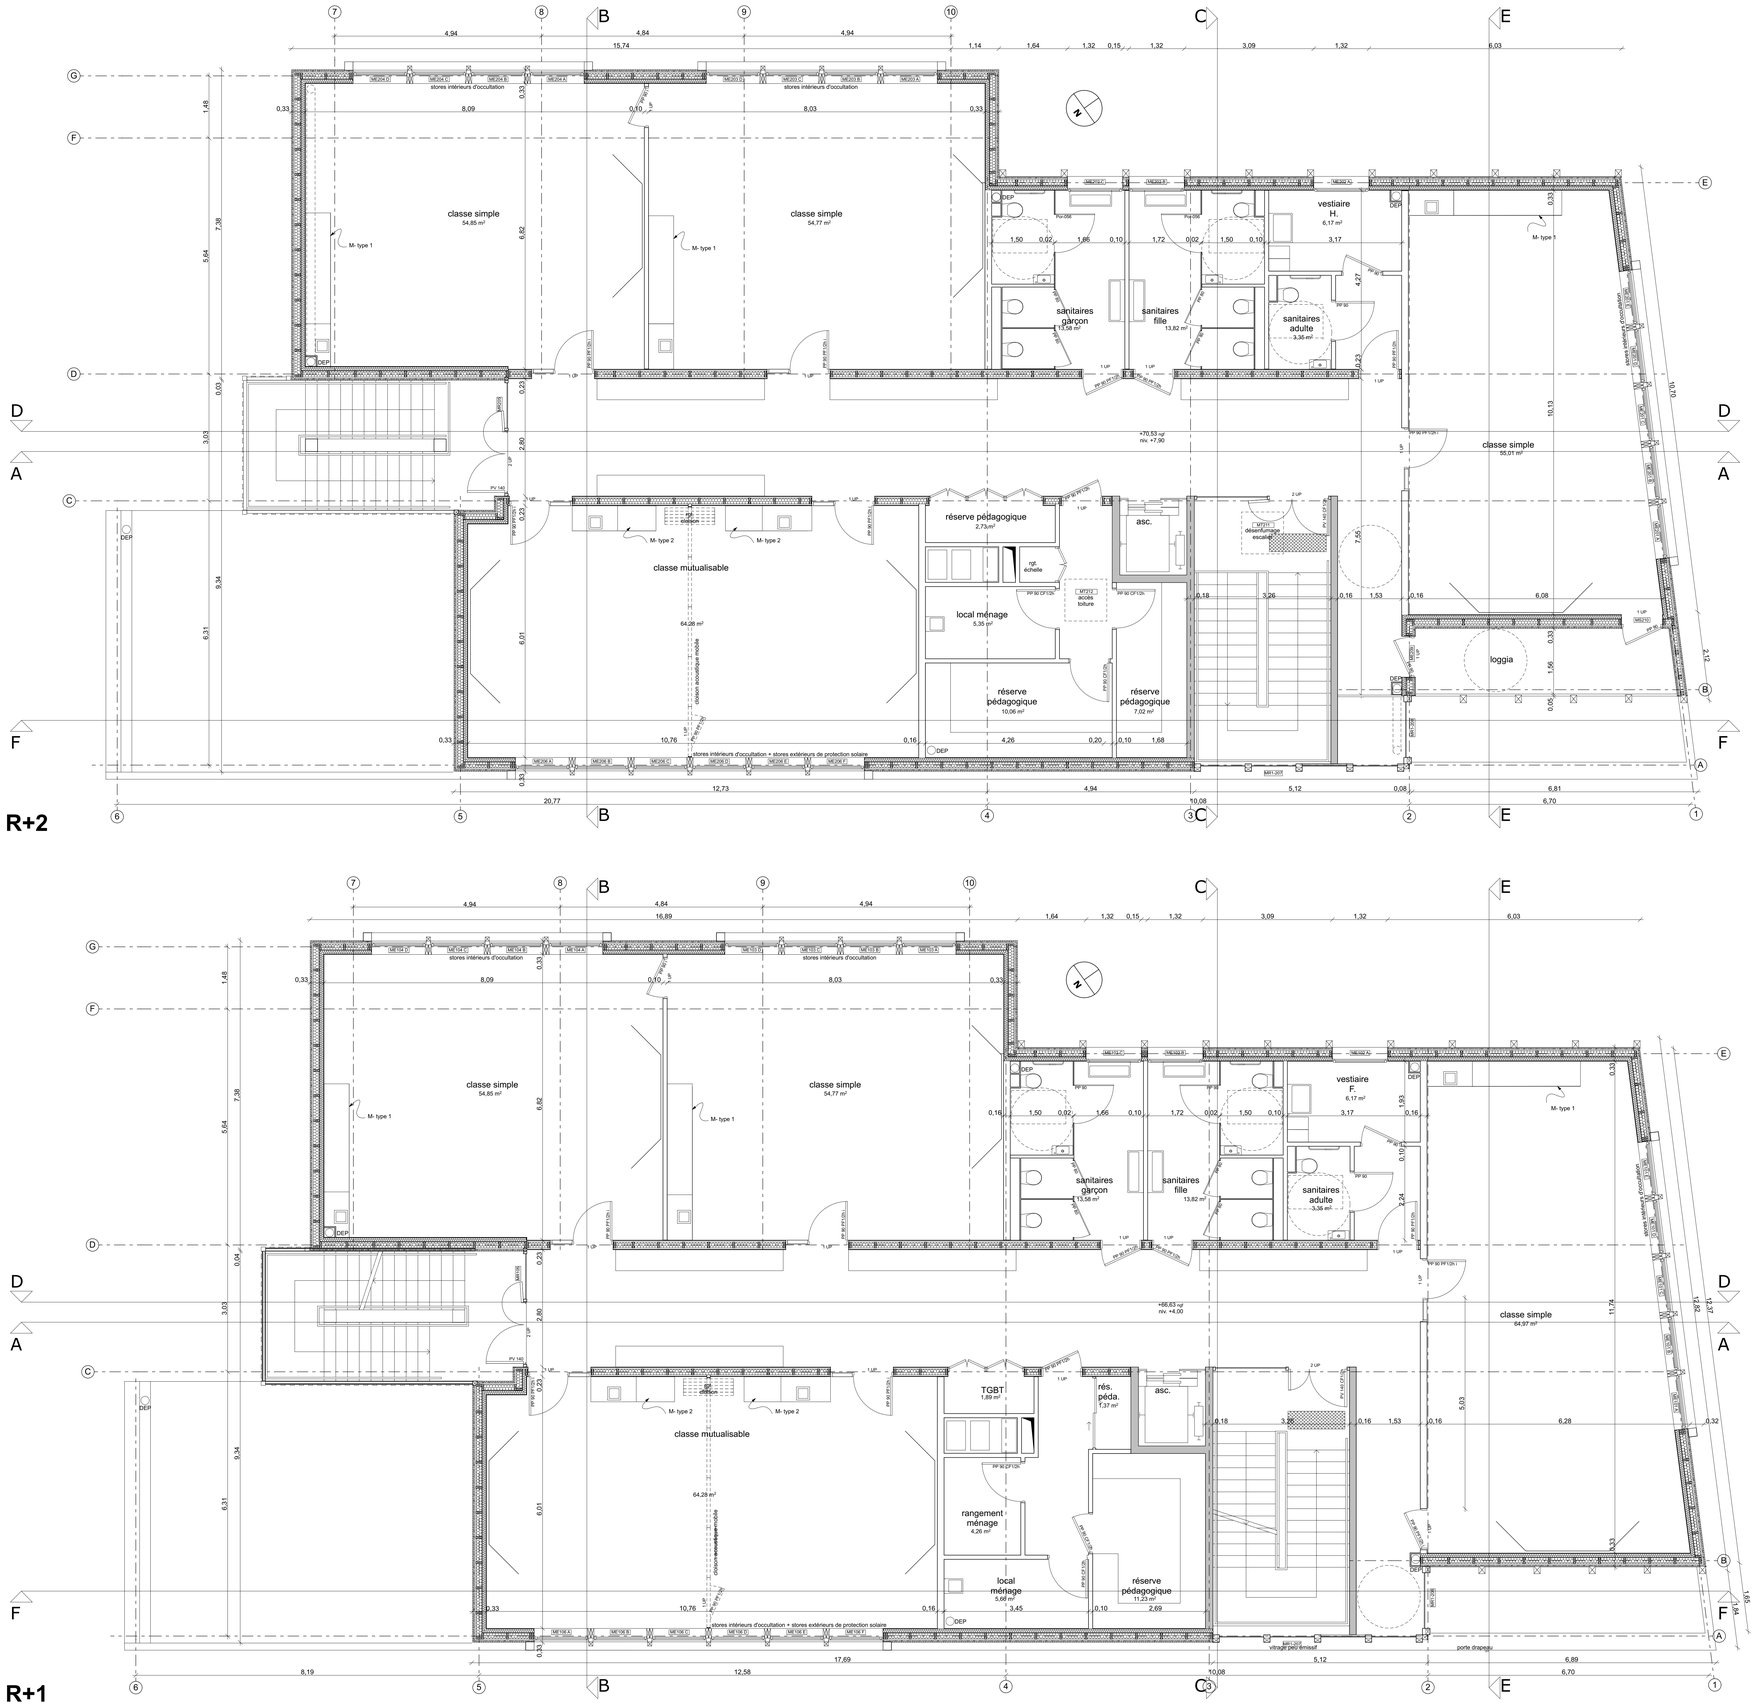

LÉGENDE DES MURS

- Mur béton finition tôle
- MOB finition tôle
- MOB finition bardage bois
- MOB finition stratifié compact
- Mur de refend en MOB
- Mur béton
- Cloison

MAITRE D'OUVRAGE
VILLE DE PIERREFITTE-SUR-SEINE

MANDATAIRE DU MAITRE D'OUVRAGE
SEM PLAINE COMMUNE DÉVELOPPEMENT

INDICE	MODIFICATIONS	DATE

A02-2 PLANS ÉTAGES

EXTENSION DU GROUPE SCOLAIRE DANIELLE MITTERRAND

DOSSIER DCE

Echelle : 1:50

09 JUIL. 2021

GOUDENEGE & ASSOCIES ARCHITECTES
44 Rue de Clignancourt PARIS 75018
tel. 01 42 62 83 15 fax. 01 42 62 66 50
Email : agence@goudenege.com

ICEGEM : Economie - Bet Fluides - VRD - HQE

MAKE Ingenierie : Bet Structure