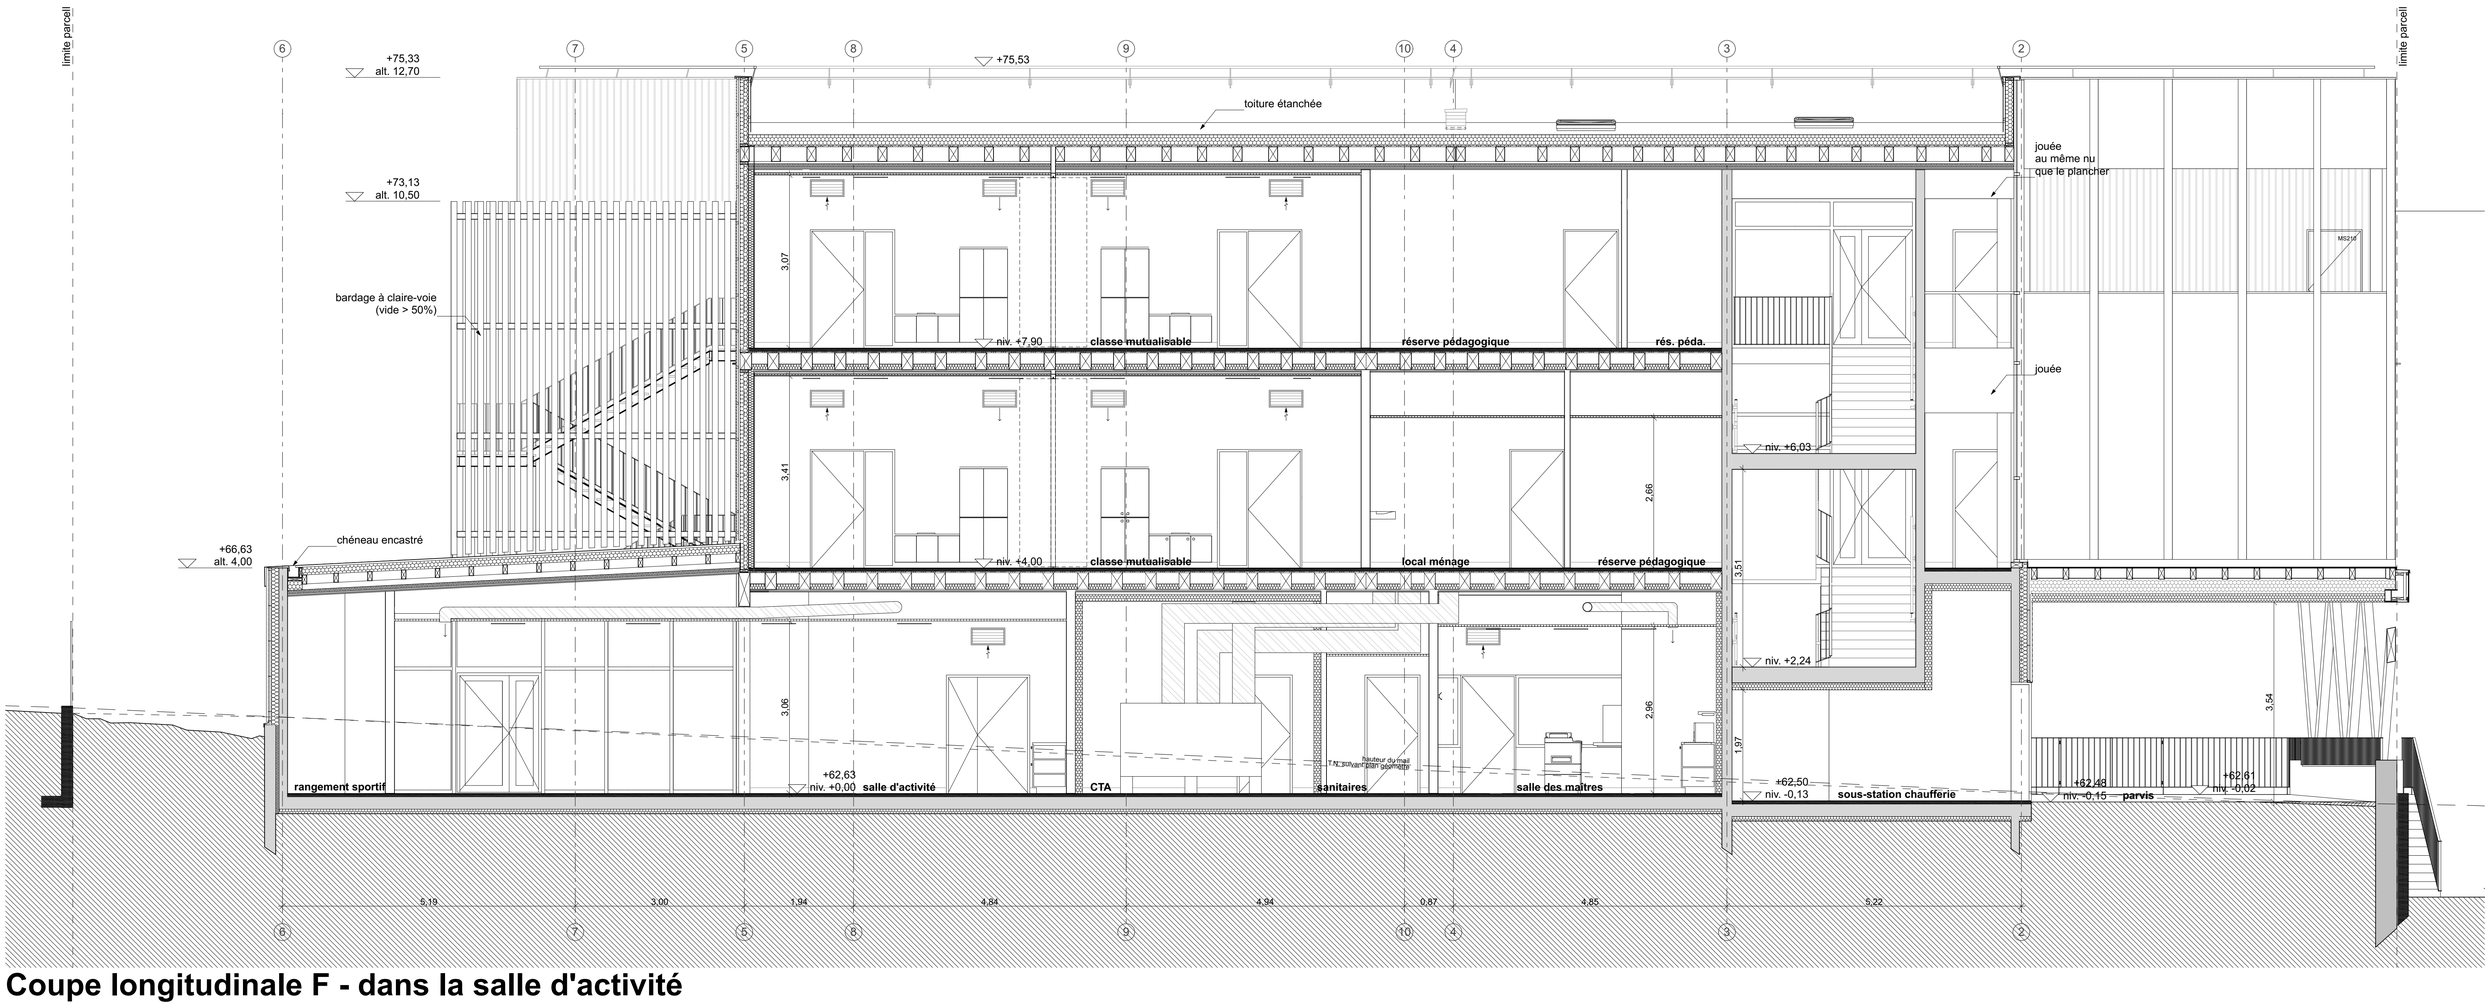

Coupe longitudinale F - dans la salle d'activité

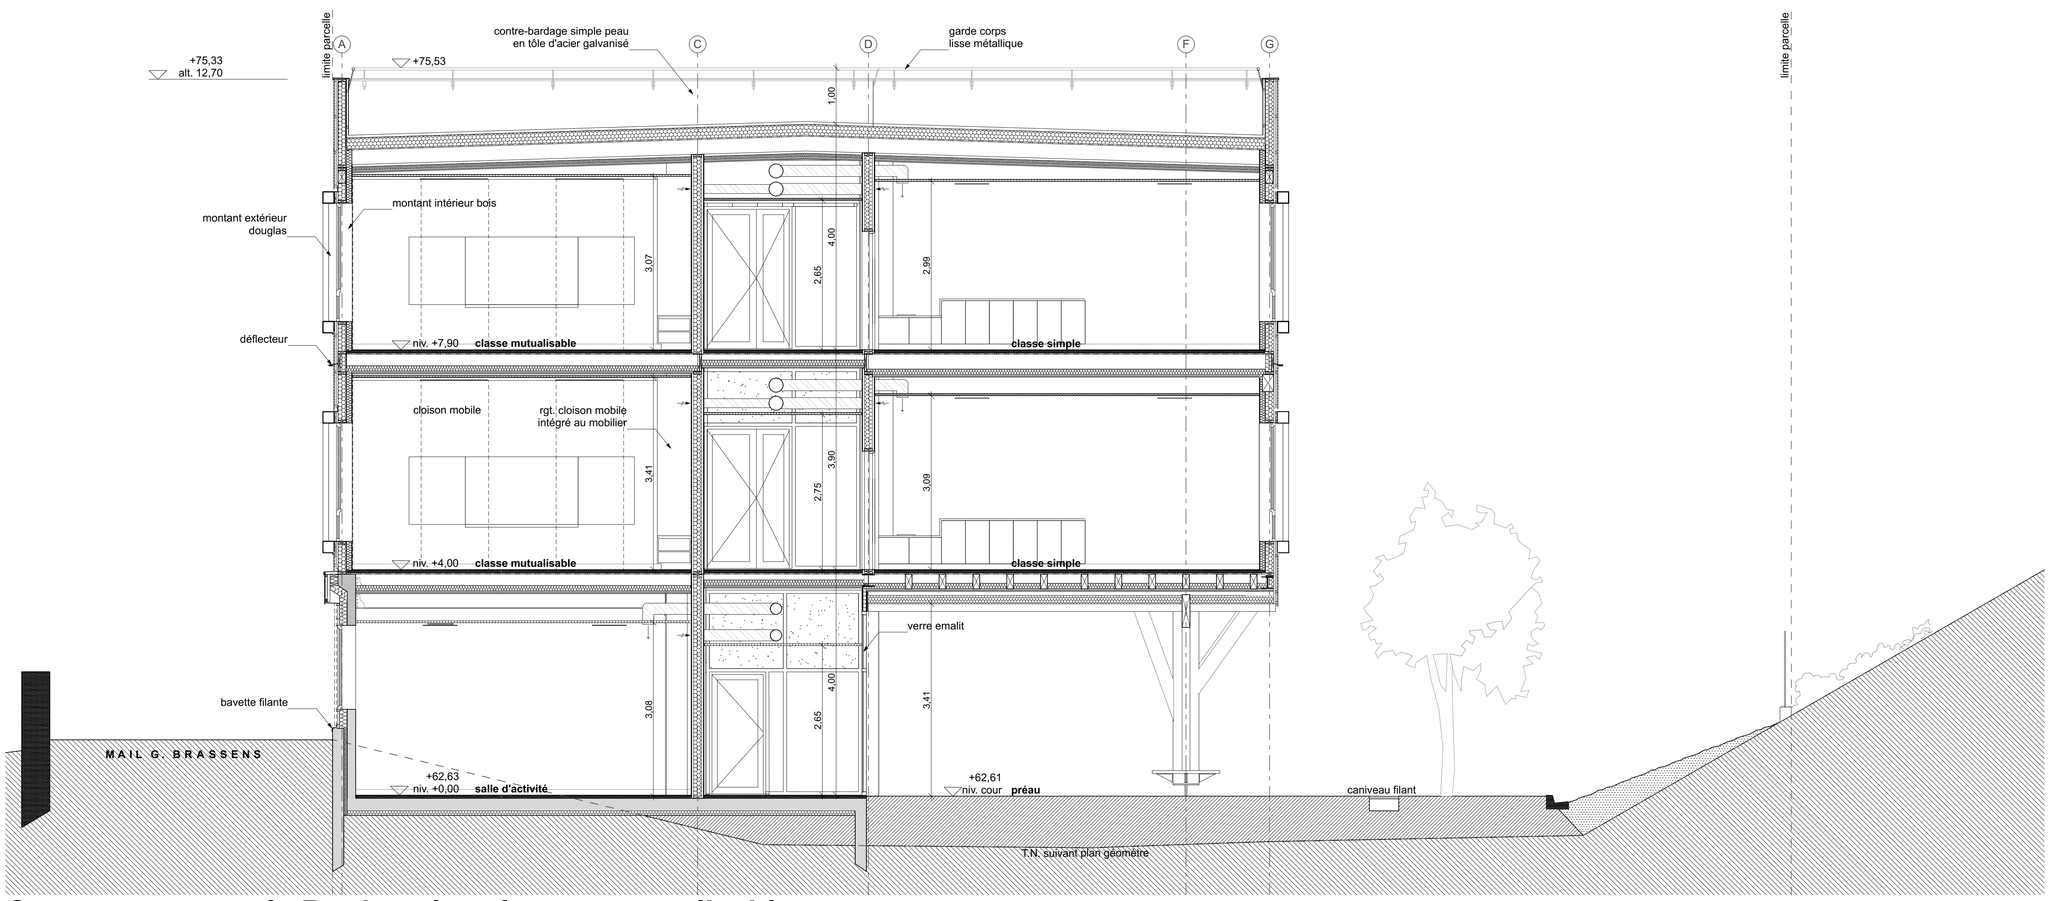

Coupe transversale B - dans les classes mutualisables

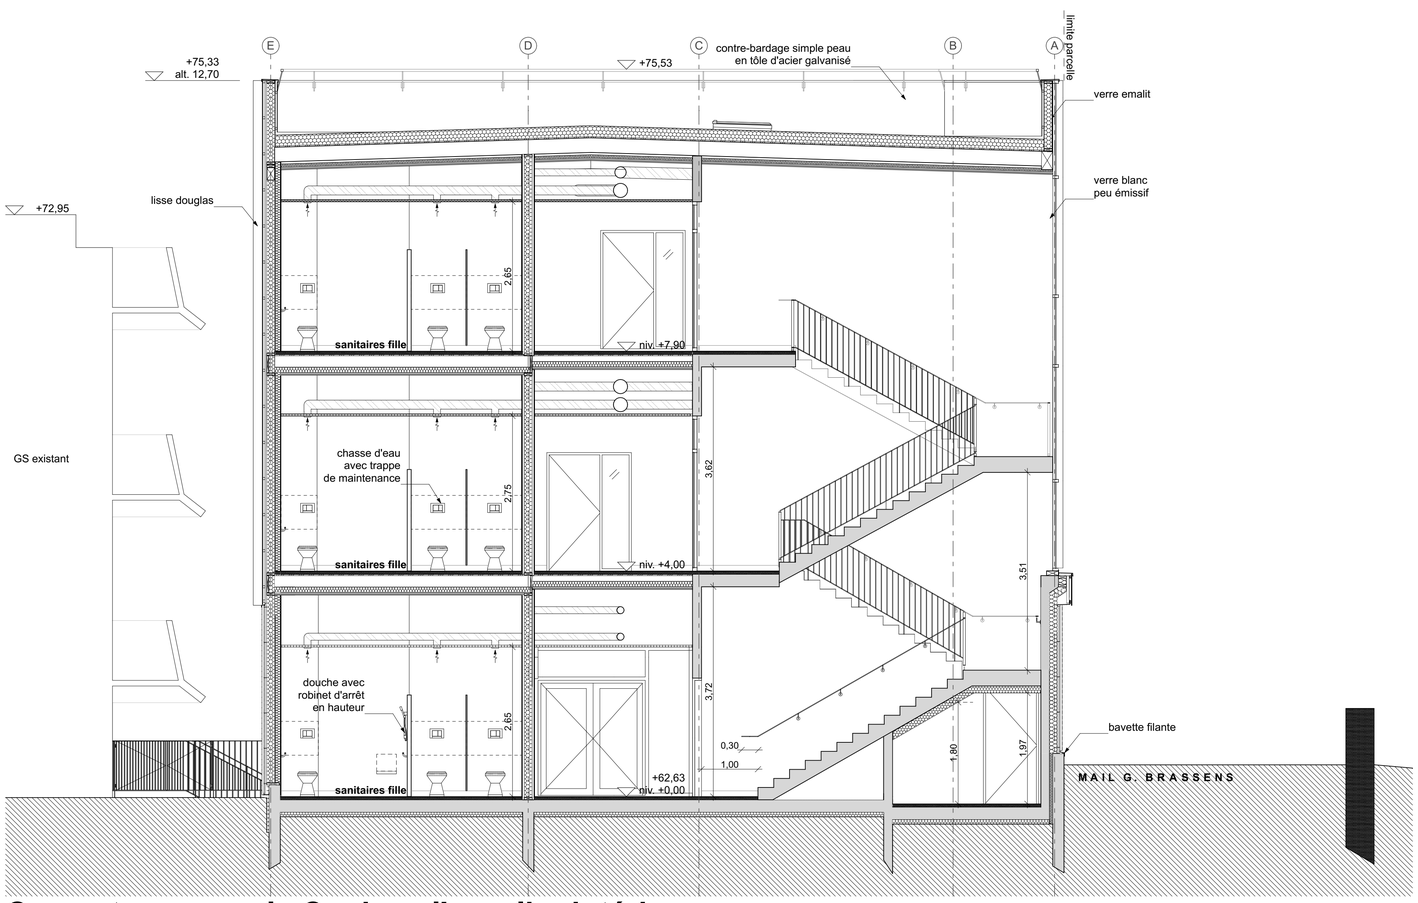

Coupe transversale C - dans l'escalier intérieur

MAITRE D'OUVRAGE
VILLE DE PIERREFITTE-SUR-SEINE

MANDATAIRE DU MAITRE D'OUVRAGE
SEM PLAINE COMMUNE DÉVELOPPEMENT

INDICE	MODIFICATIONS	DATE

A03-2 COUPES FF, BB & CC

EXTENSION DU GROUPE SCOLAIRE DANIELLE MITTERRAND

DOSSIER DCE

Echelle : 1:50

09 JUIL. 2021

G O U D E N E G E & ASSOCIES ARCHITECTES
44 R u e d e C l i g n a n c o u r t PARIS 75018
tel. 01 42 62 83 15 fax. 01 42 62 66 50
Email : agence@goudenege.com

I C E G E M : Economie - Bet Fluides - VRD - HQE

M A K E Ingenierie : Bet Structure