


LIMITE DE PROPRIETE

mini 50% accroche de la facade a 0m ou 2m

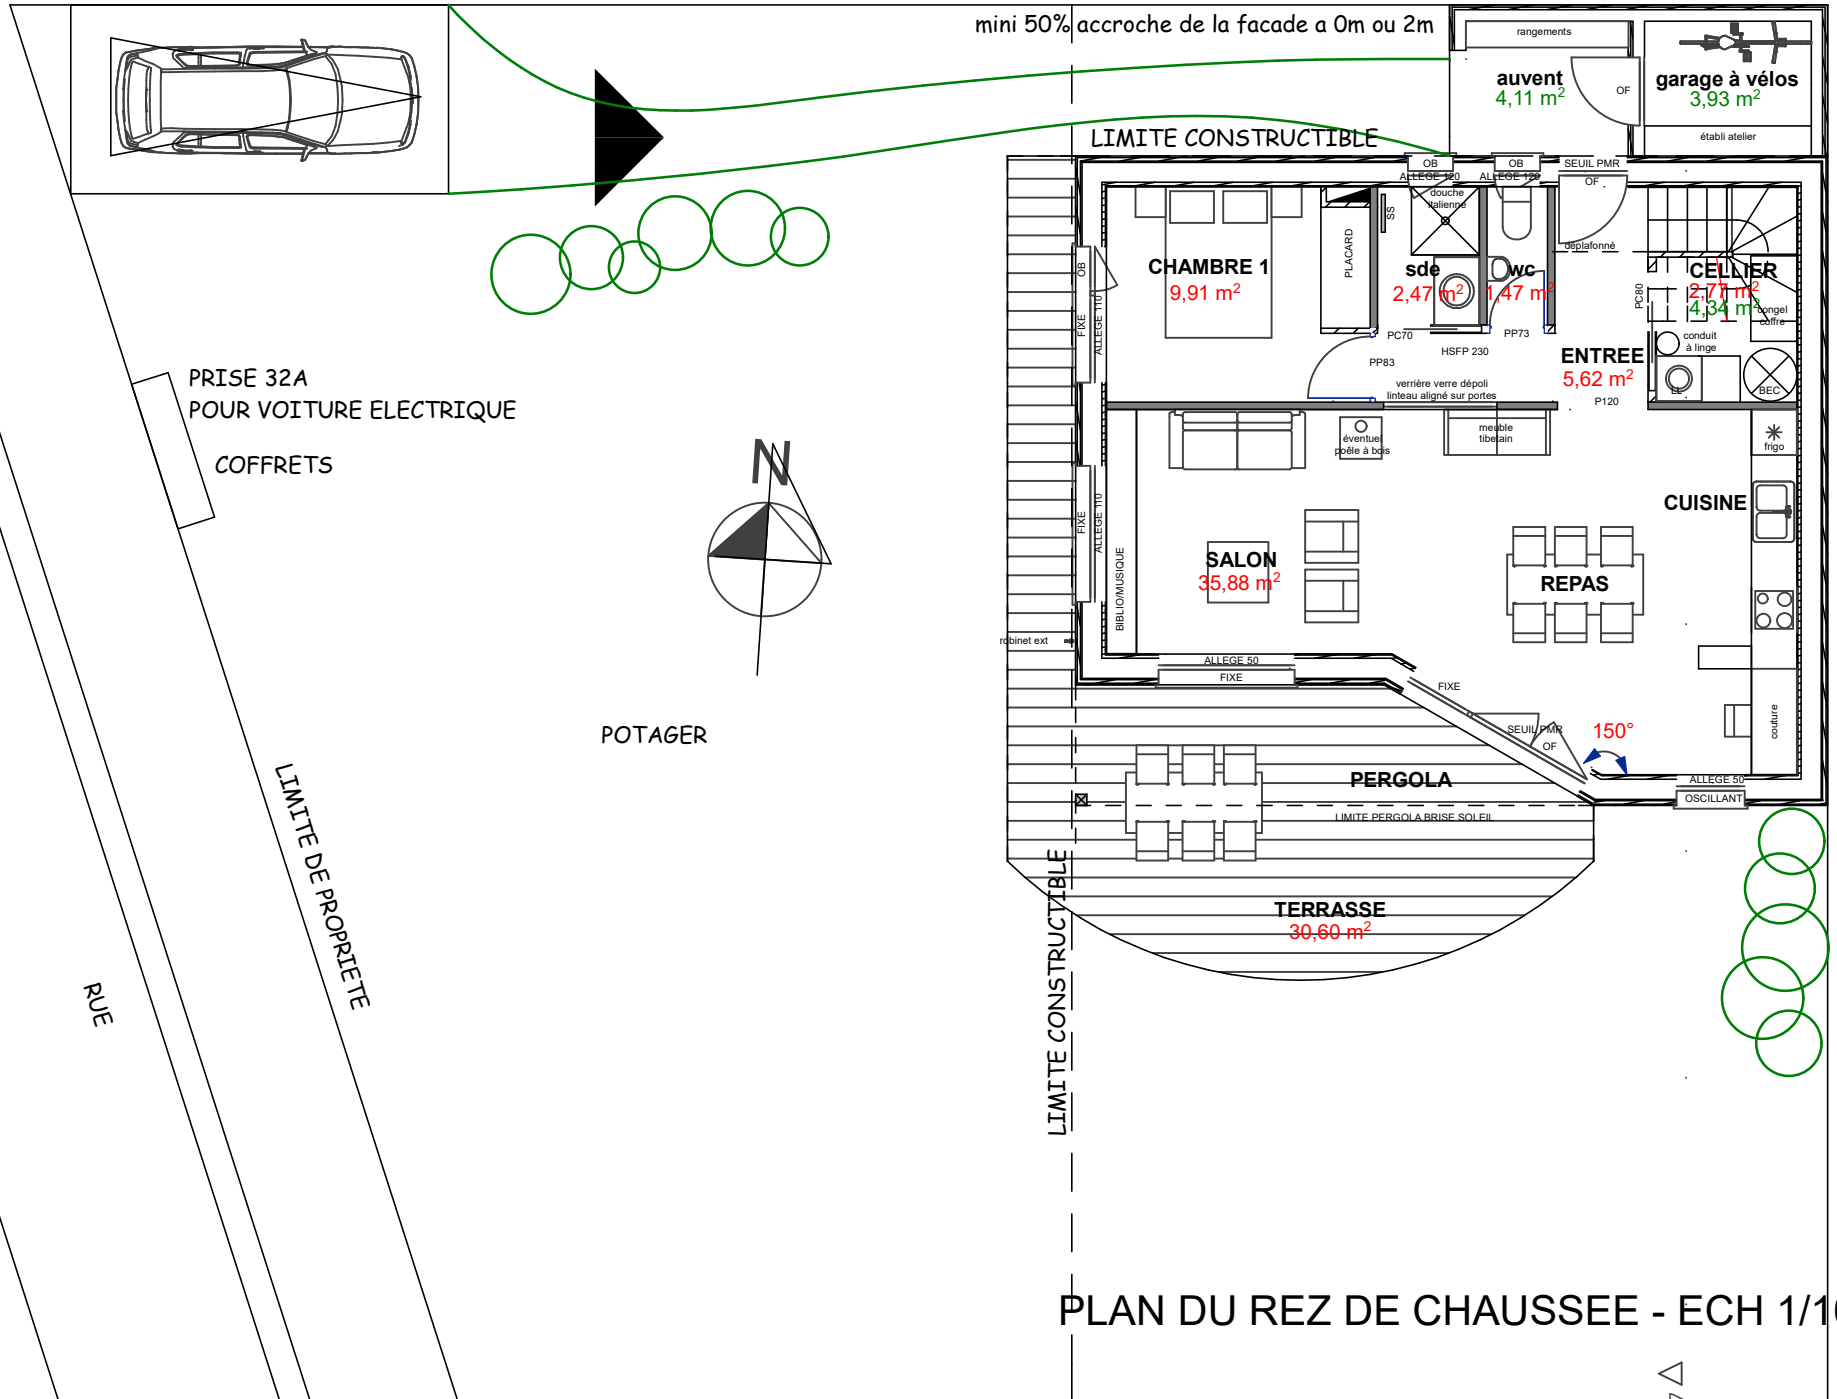

PLAN DU REZ DE CHAUSSEE - ECH 1/100