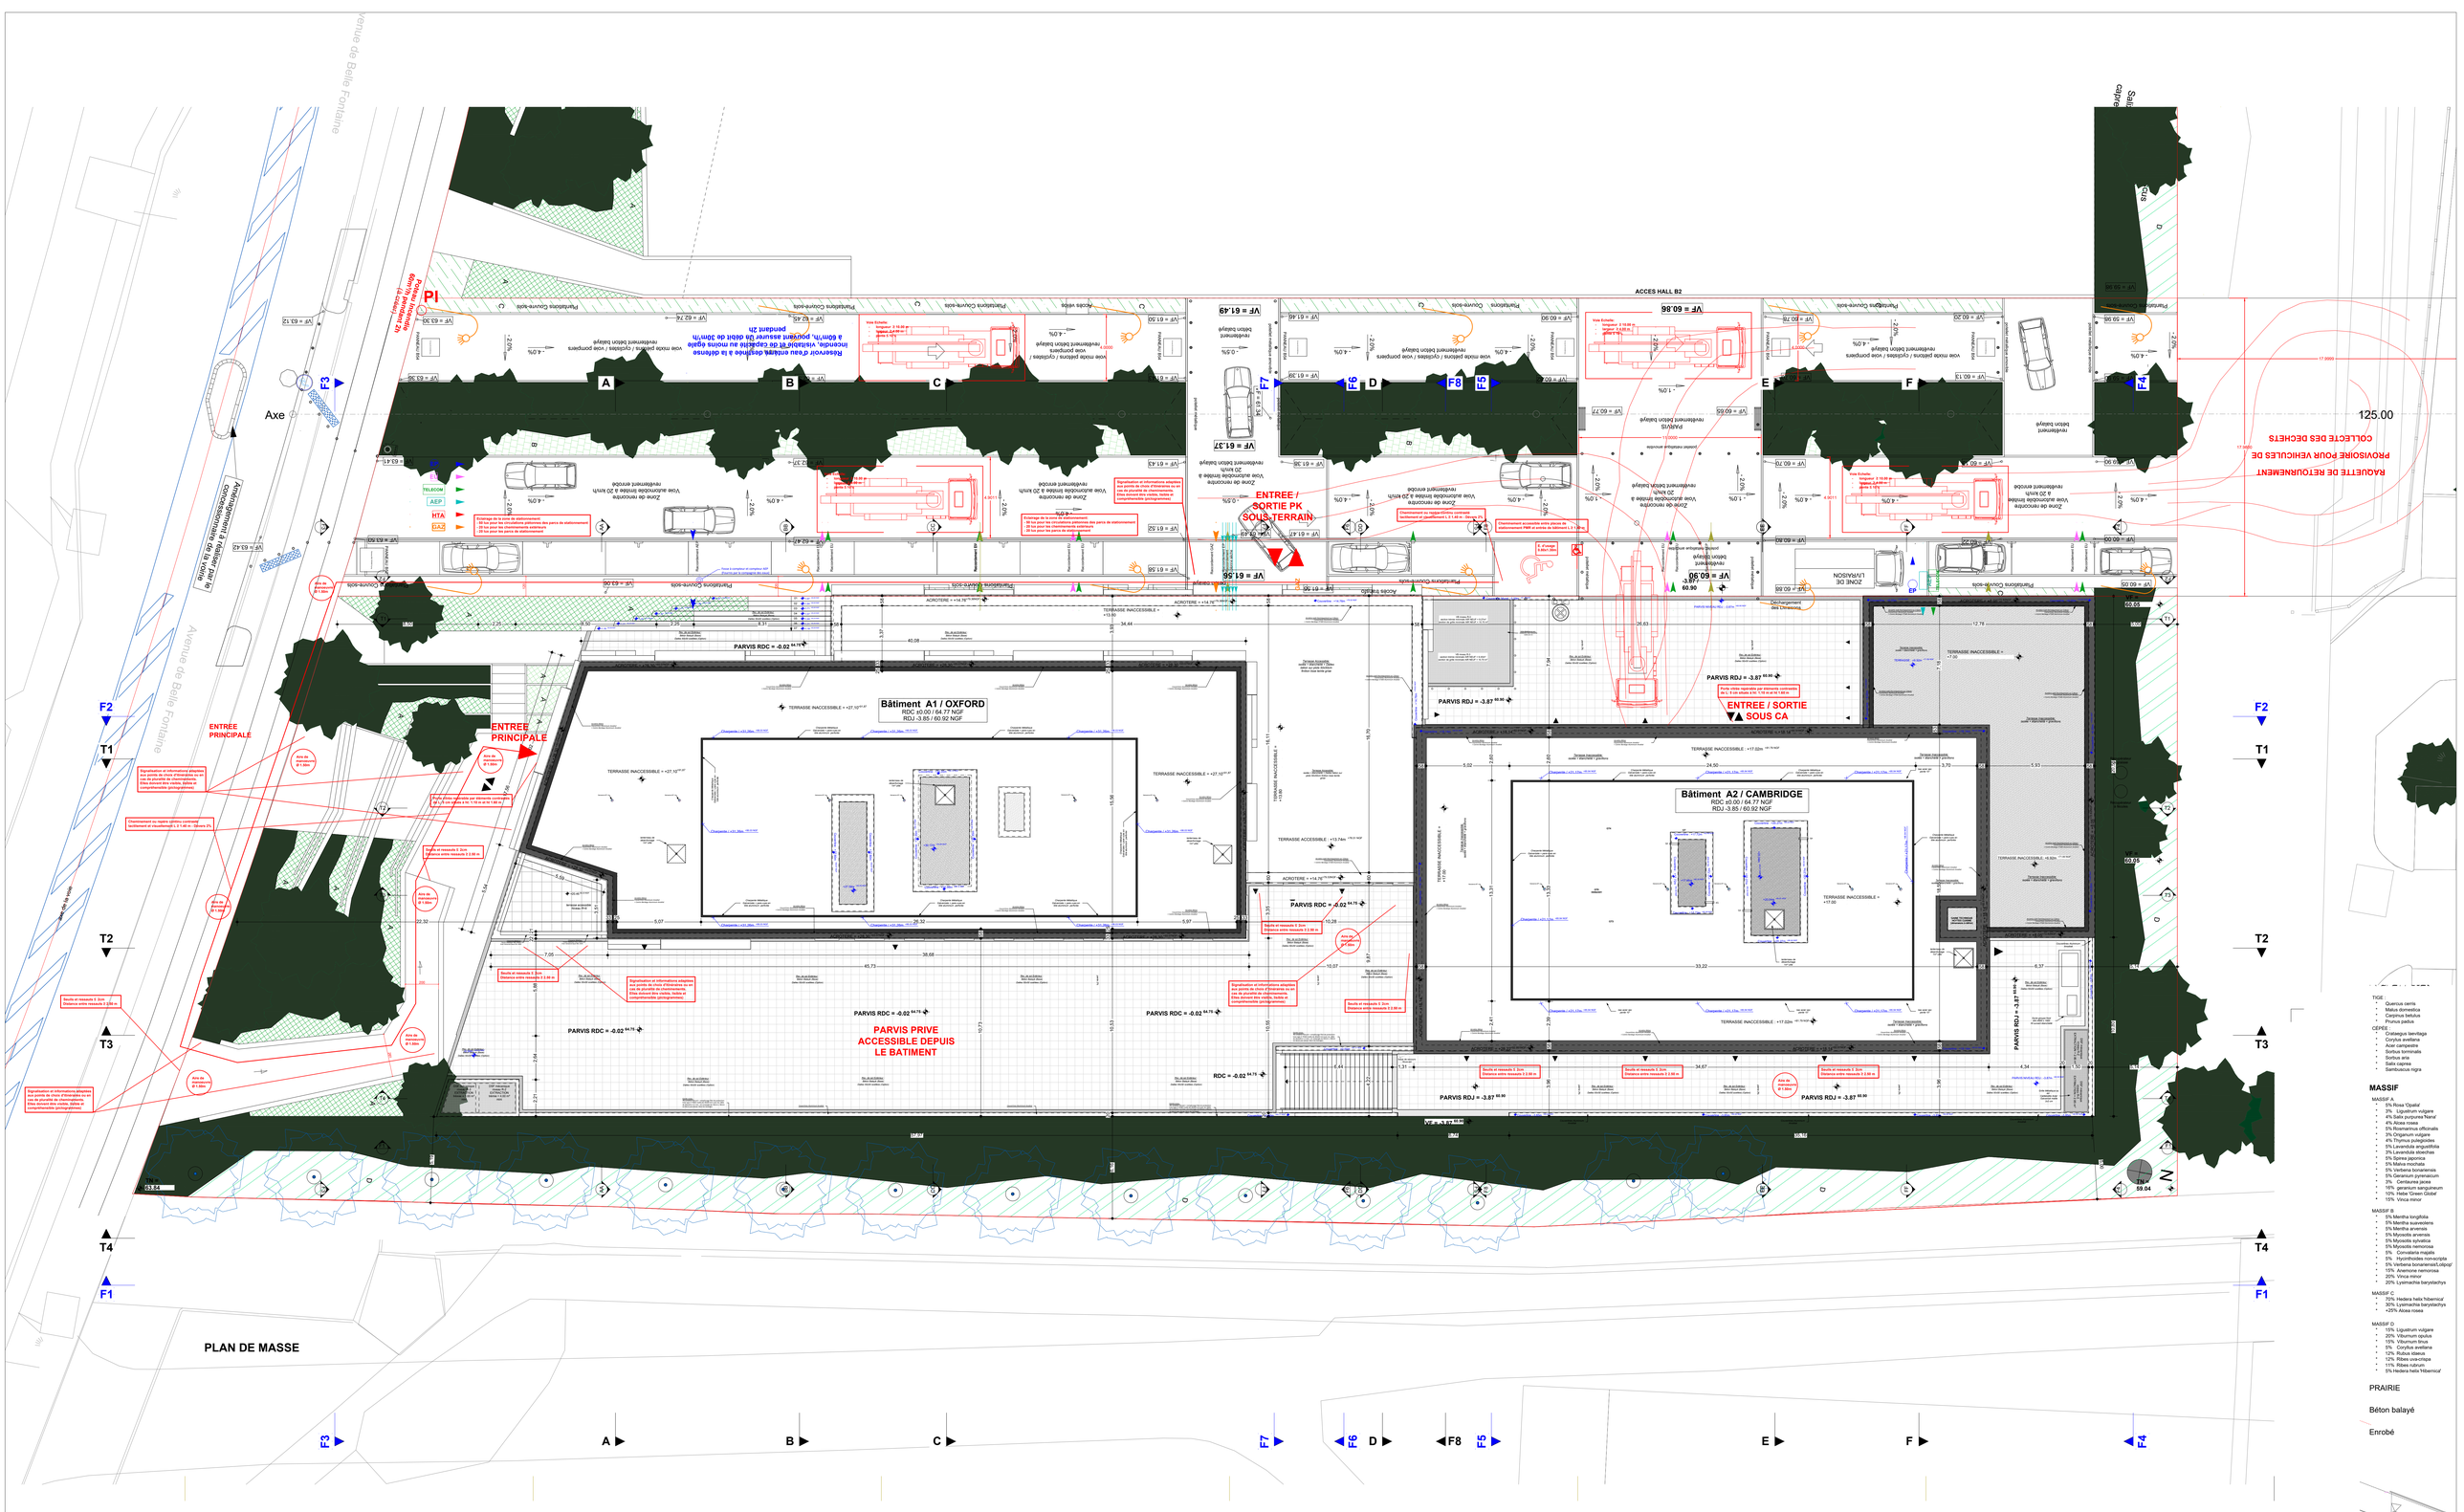

TIGE :
- Quercus cerris
- Malus domestica
- Carpinus betulus
- Prunus padus

CEPEE :
- Crataegus laevigata
- Corylus avellana
- Acer campestre
- Sorbus torminalis
- Sorbus aria
- Salix caprea
- Sambucus nigra

MASSIF

MASSIF A
- 5% Rosa 'Opalia'
- 5% Ligustrum vulgare
- 4% Salix purpurea 'Nana'
- 4% Cornus alba
- 5% Rosmarinus officinalis
- 3% Origanum vulgare
- 4% Thymus pulegioides
- 5% Lavandula angustifolia
- 3% Lavandula stoechas
- 5% Spirea japonica
- 5% Weigelia florida
- 5% Verbena bonariensis
- 5% Geranium pyrenaicum
- 2% Centaurea jacea
- 16% geranium sanguineum
- 10% Hebe 'Green Globe'
- 15% Vinca minor

MASSIF B
- 5% Mentha longifolia
- 5% Mentha suaveolens
- 5% Mentha arvensis
- 5% Myosotis arvensis
- 5% Myosotis sylvatica
- 5% Myosotis nemorosa
- 5% Convallaria majalis
- 5% Hyoridhodes non-scripta
- 5% Verbena bonariensis/Lobjoji
- 5% Ajuga reptans/nemorosa
- 20% Vinca minor
- 20% Lysimachia barystachys

MASSIF C
- 70% Hedera helix hibernica'
- 30% Lysimachia barystachys
- +25% Alosa rosea

MASSIF D
- 15% Ligustrum vulgare
- 20% Viburnum opulus
- 15% Viburnum tinus
- 5% Corylus avellana
- 12% Rubus idaeus
- 12% Ribes uva-crispa
- 11% Ribes rubrum
- 5% Hedera helix 'Hibernica'

PRAIRIE

Béton balayé

Enrobé

REGION BRETAGNE **283, avenue du Général PATTON** **35711 Rennes Cedex 7**	**AMENAGEMENT DE BUREAUX** **1, Avenue de Belle Fontaine** **35510 CESSON-SEVIGNE**	**PLAN DE SITUATION, DES PLANS DE MASSE ET DES FACADES DES CONSTRUCTIONS PROJETEES** **Plan de Masse**	Le 30-09-2021 Ech 1.125 A0 Dessiné par CL + EC .	DSp04a DSp07 A AT	Indice	Le	Modification

OTHEA - Agence de Rennes
45 Rue d'Inkermann
35000 Rennes
Tel : 02 23 44 71 78
contact@othea.fr