NOTA :
Le présent plan est un avant projet. Il n'est donc pas destiné au dépôt du permis de construire et il ne vaut pas pour exécution.
Toute étude ou dimensionnement de structure sont à la charge des lots concernés.
Les niveaux sont donnés à titre indicatif et devront faire l'objet d'une vérification avant établissement des prix.

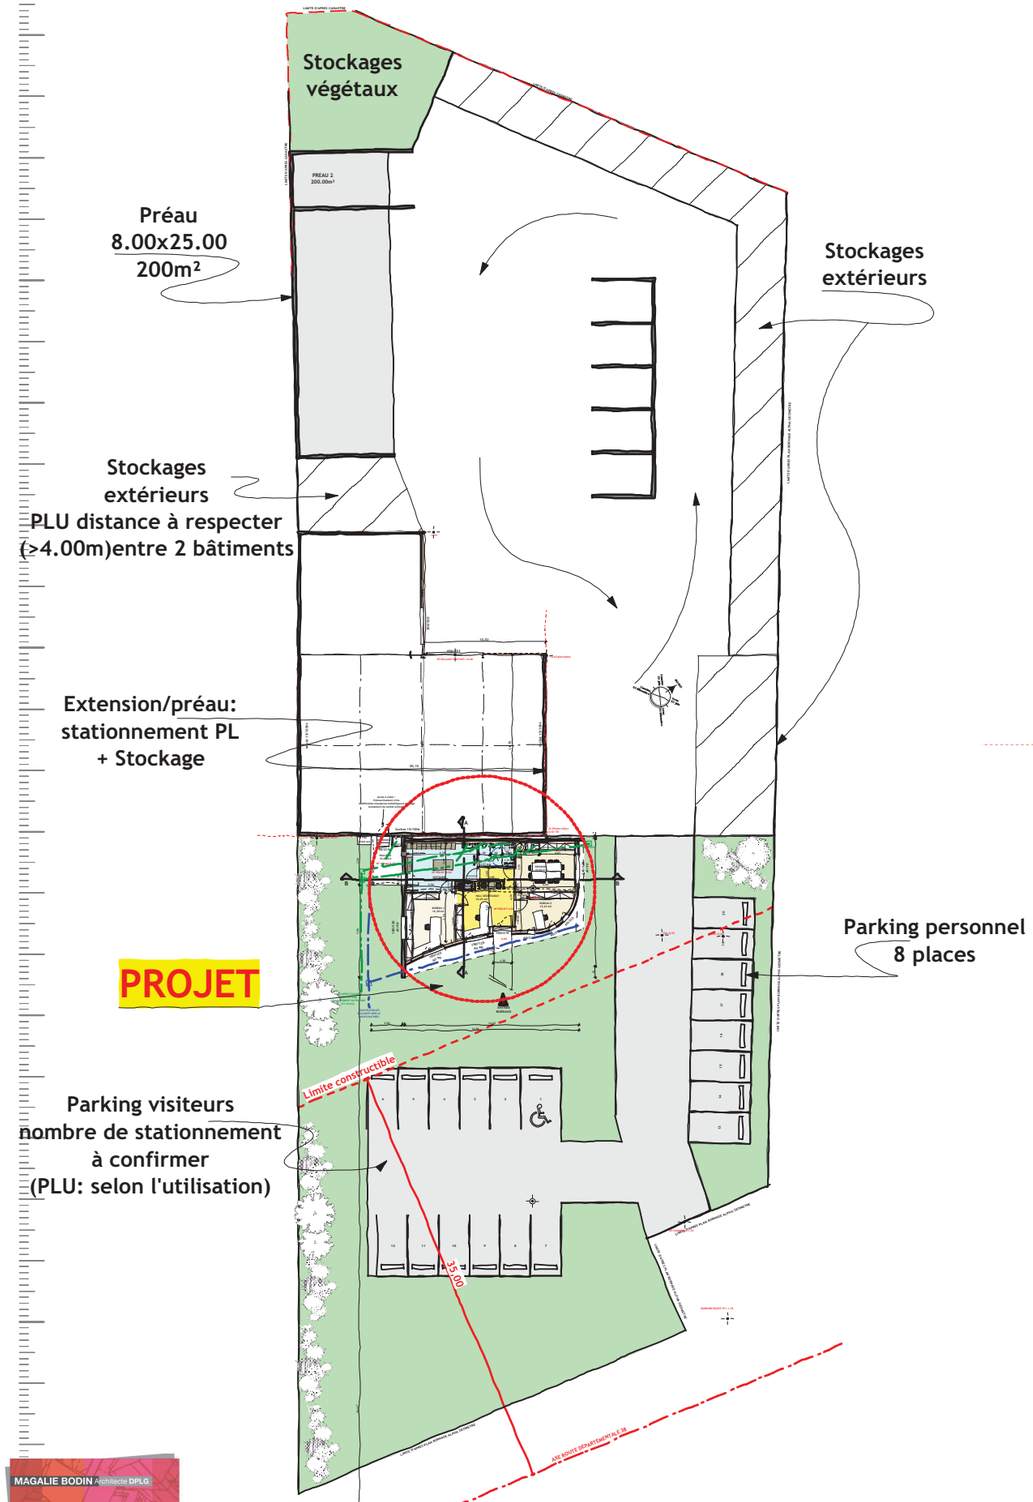

IMPLANTATION
1/500

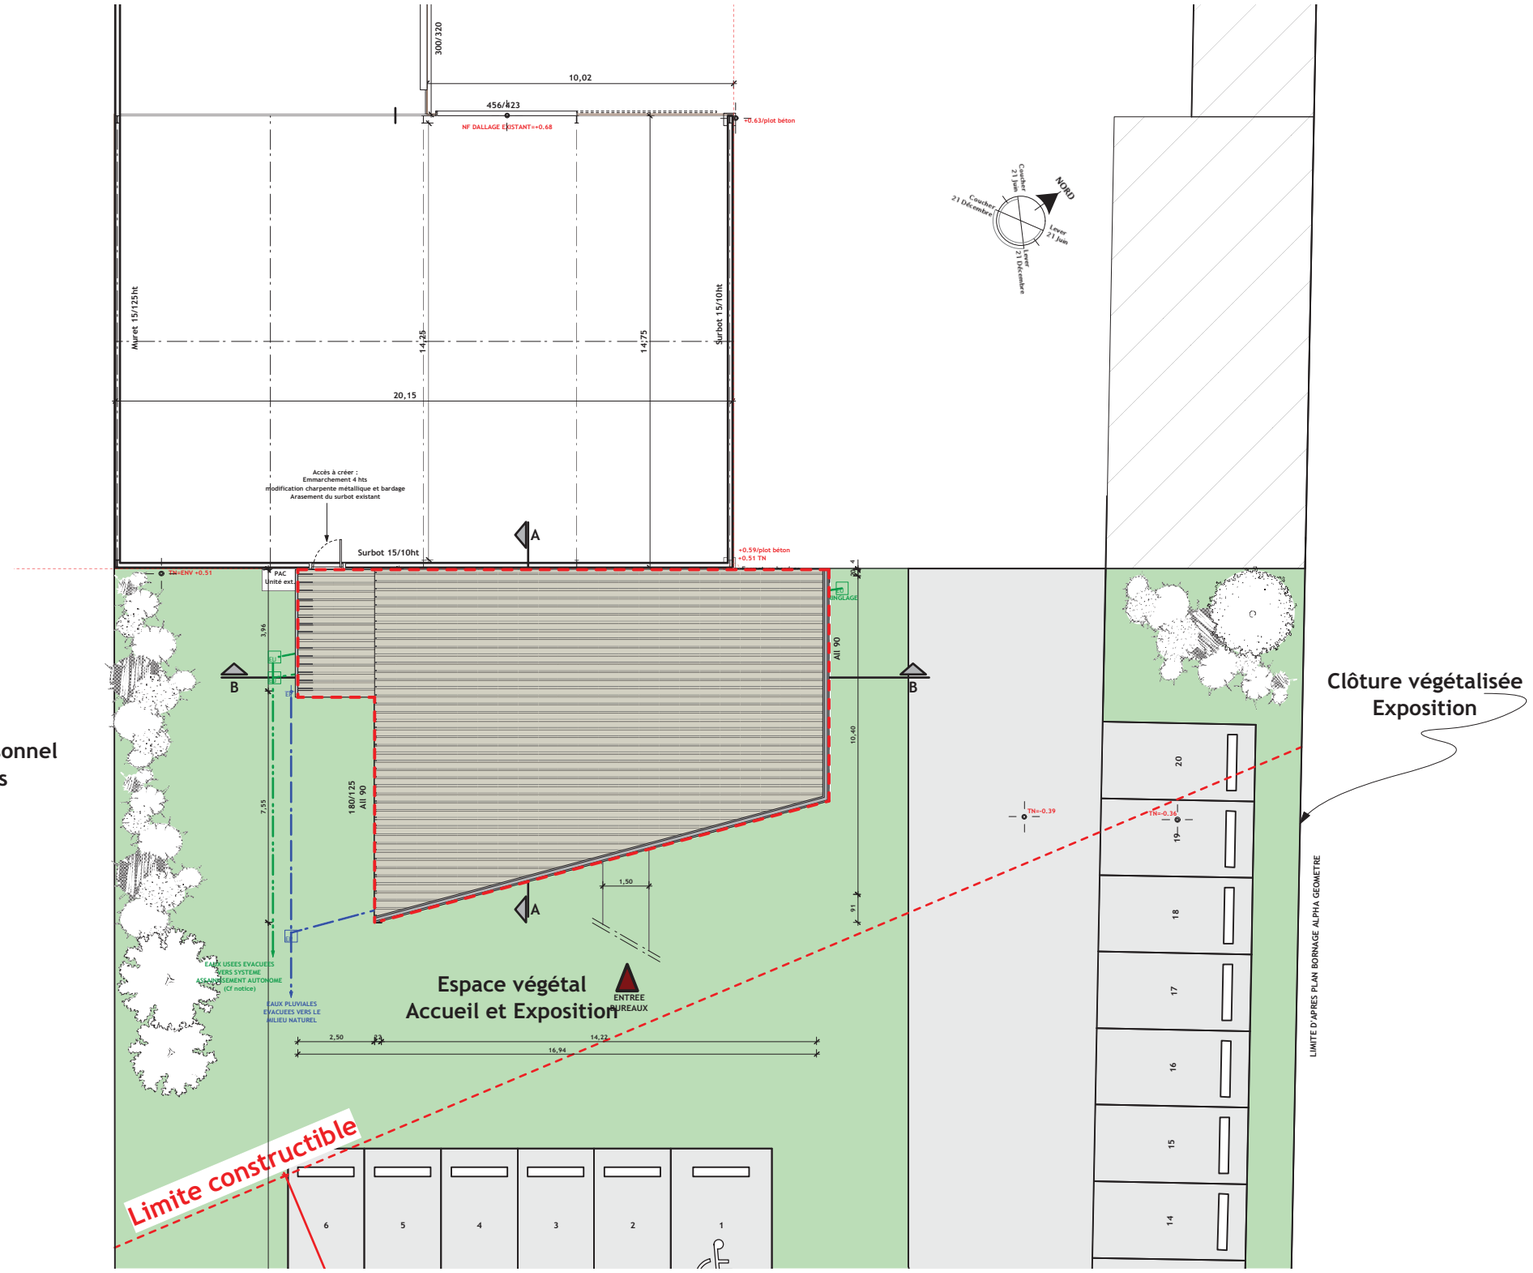

PLAN
1/200

MAGALIE BODIN Architecte DPLG
ARCHI MAG
AGENCE D'ARCHITECTURE
Magalie BODIN - Architecte **DPLG**
14, rue Jean Jaurès 79300 BRESSUIRE
T. 05 49 81 39 83
www.archi-mag.fr
archimag@orange.fr