




**NOTA :**  
 Le présent plan est un avant projet. Il n'est donc pas destiné au dépôt du permis de construire et il ne vaut pas pour exécution.  
 Toute étude ou dimensionnement de structure sont à la charge des lots concernés.  
 Les niveaux sont donnés à titre indicatif et devront faire l'objet d'une vérification avant établissement des prix.

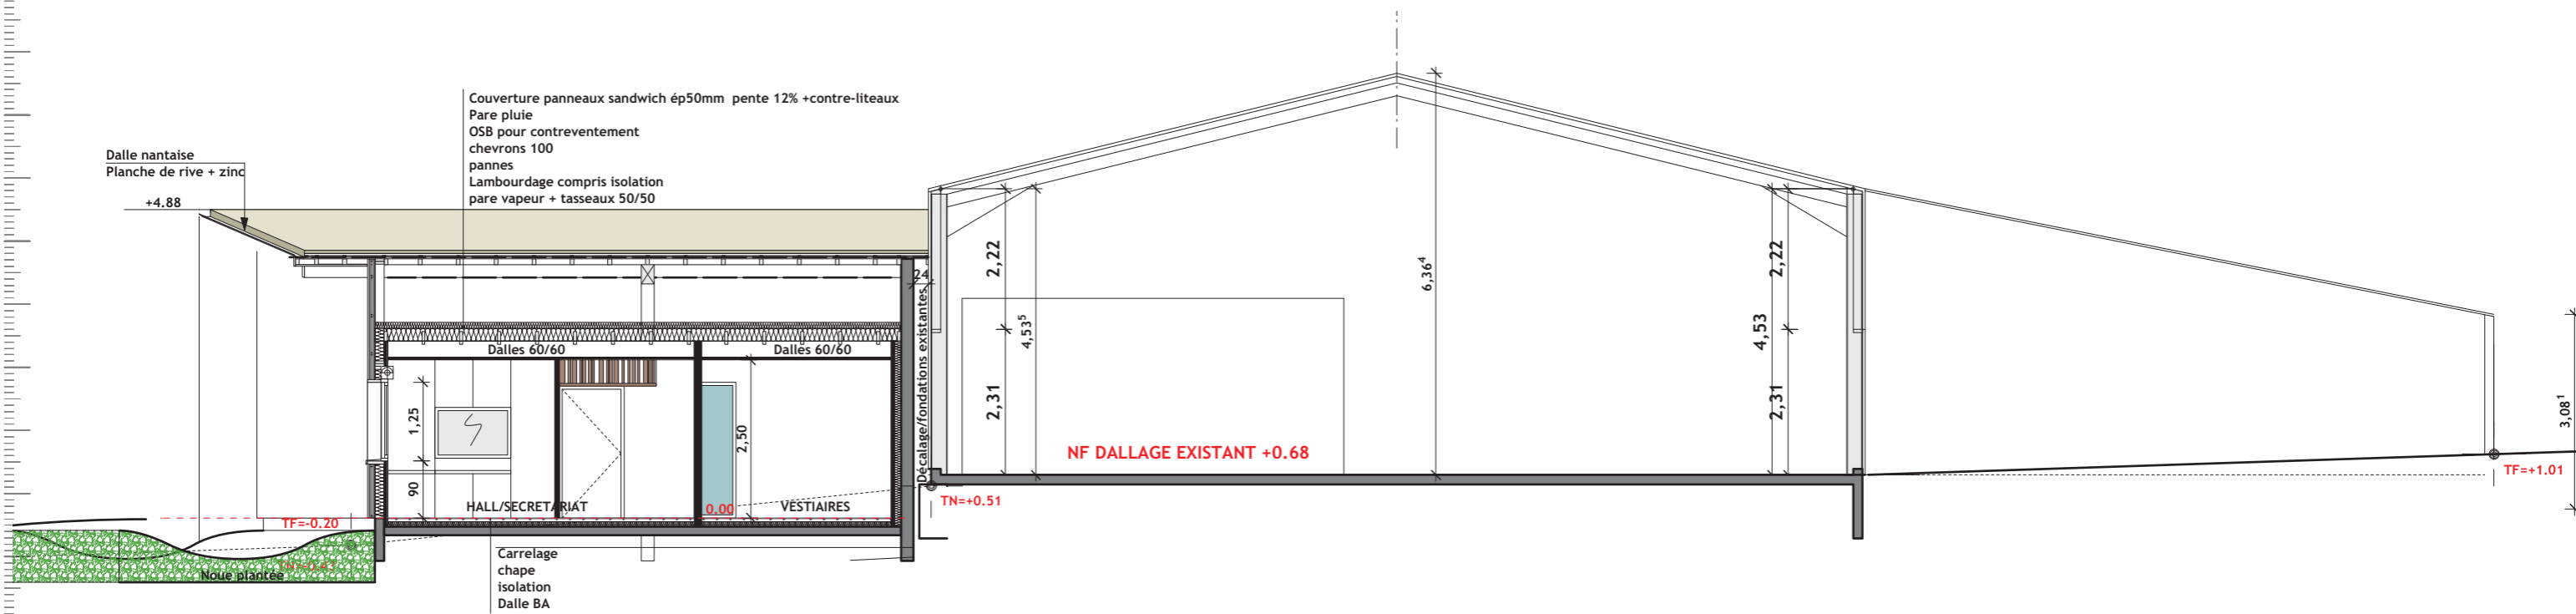

**COUPE AA**  
 Ech:1/100

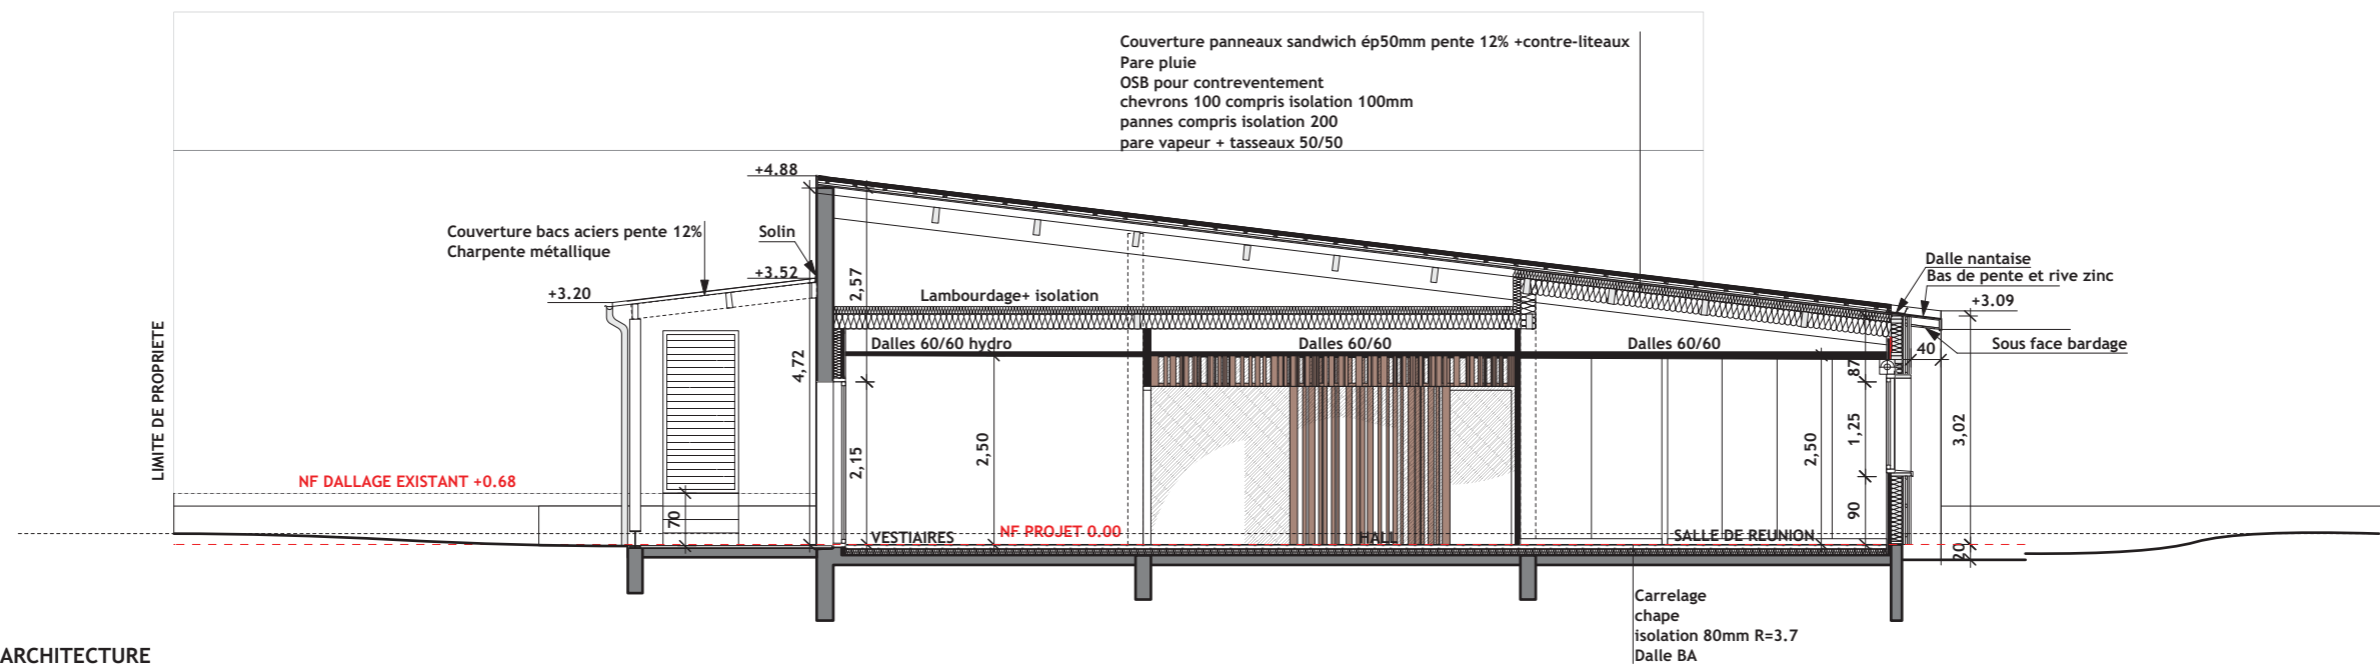

**COUPE BB**  
 Ech:1/100

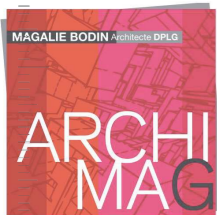

AGENCE D'ARCHITECTURE  
 Magalie BODIN - Architecte DPLG  
 14, rue Jean Jaurès 79300 BRESSUIRE  
 T. 05 49 81 39 83  
 www.archi-mag.fr  
 archimag@orange.fr