



PLAN TOITURE

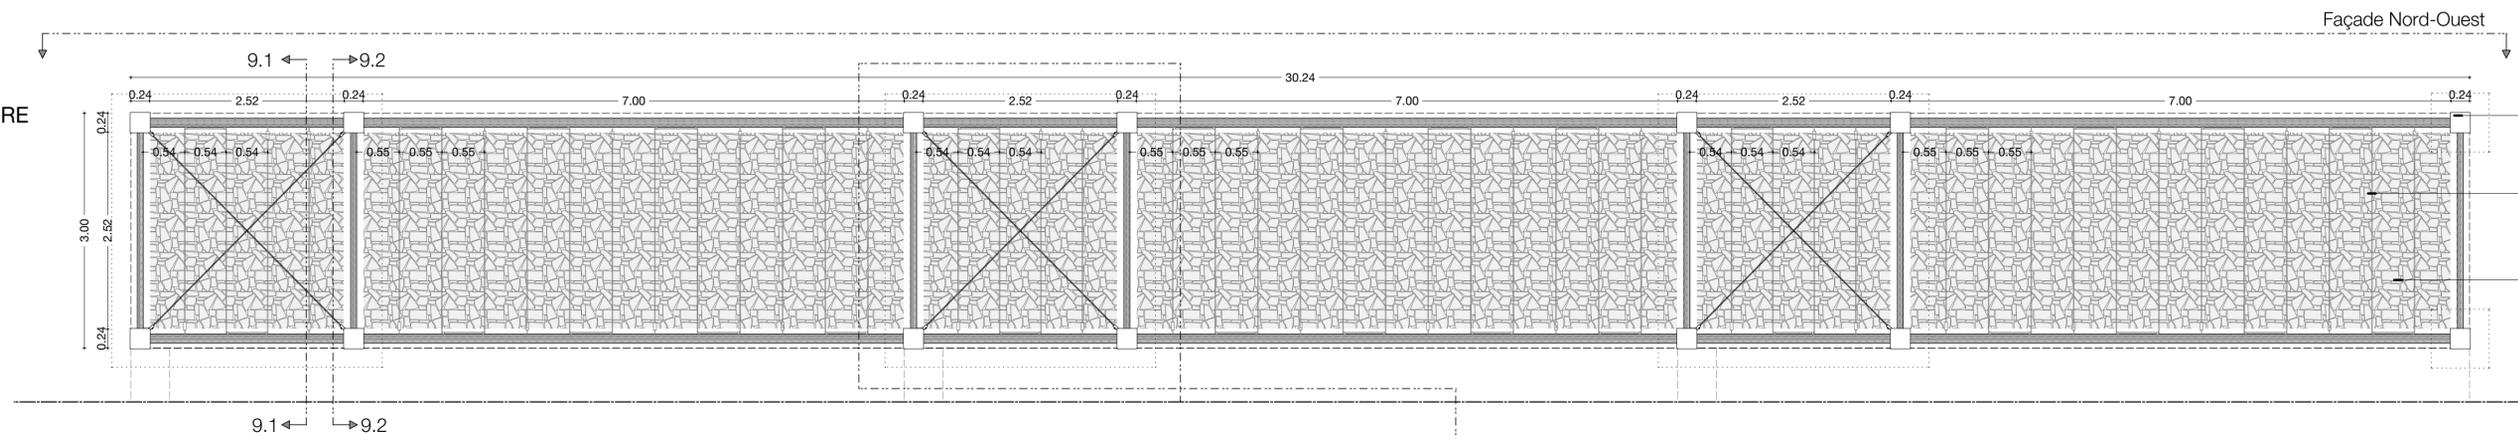


N.B.
Pour toutes précisions concernant les structures et les fondations, voir le rapport du BET Structure PRO - Ind D

- Structure bois du pergola végétalisée
- Câbles en acier galvanisé peint pour le soutien des plantes grimpanes
- En option : Toile d'ombrage type filet de camouflage rectangulaire

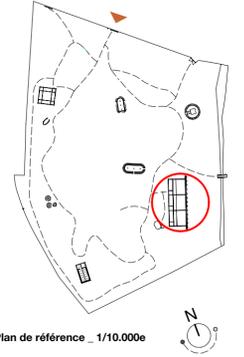


Plan de référence 1/10.000e



COUPE 9.1

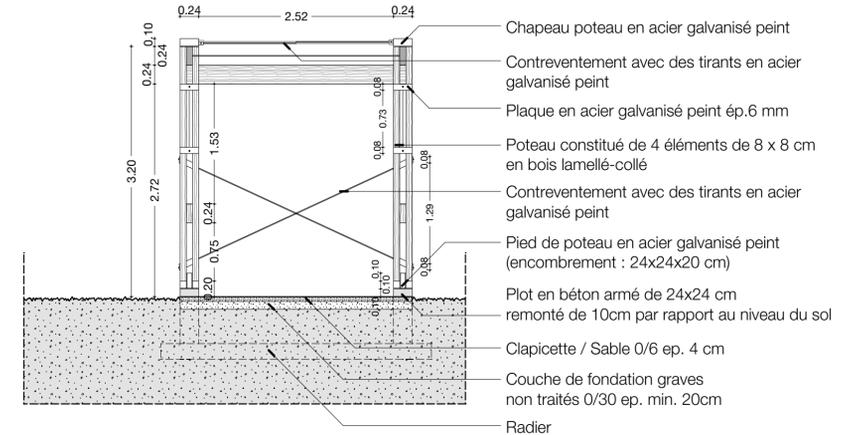

COUPE 9.2

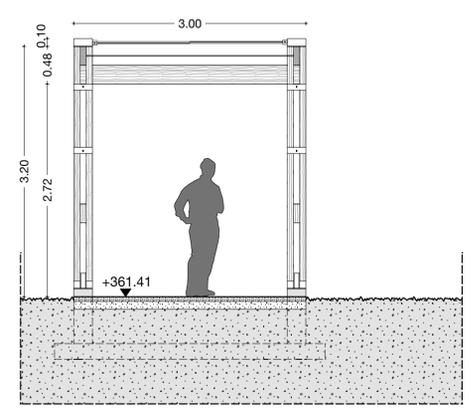


EXTRAIT PLAN h : 1.00m

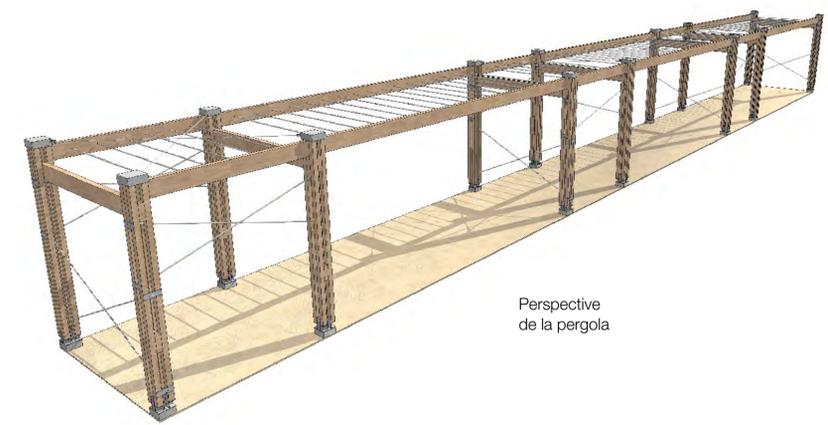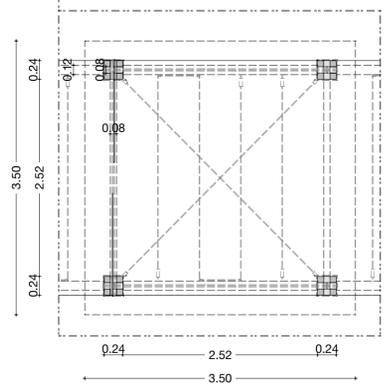


Perspective de la pergola


FAÇADE NORD - OUEST

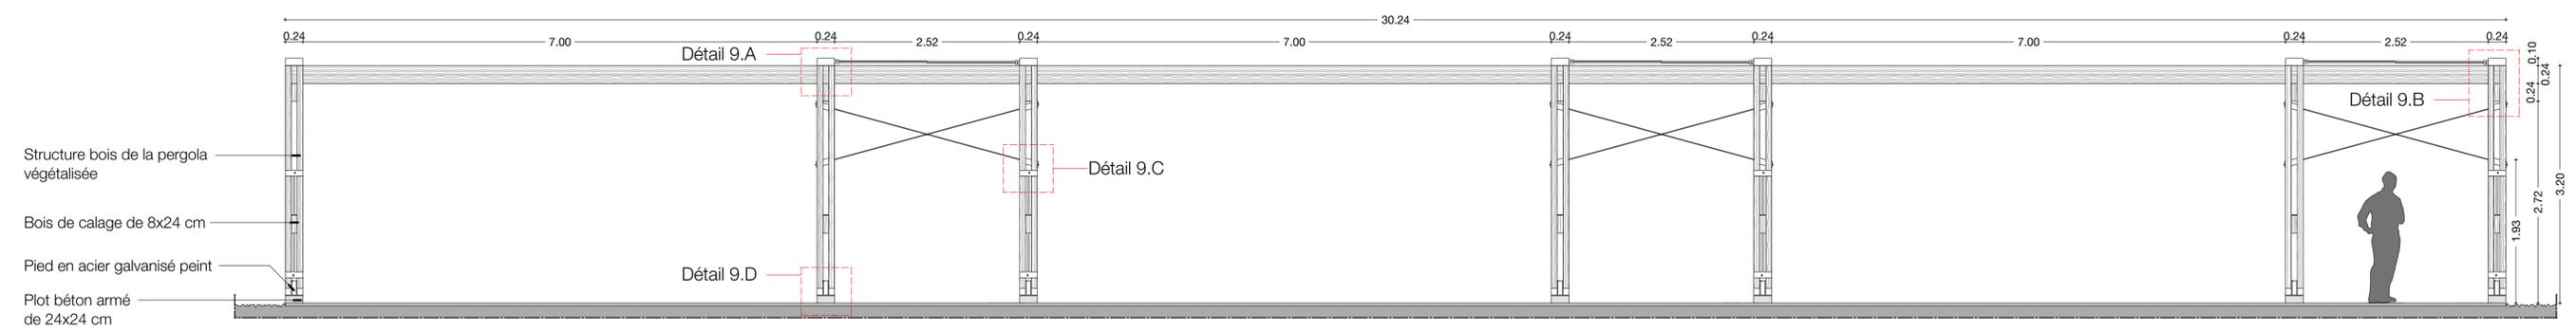


DETAIL 9.A

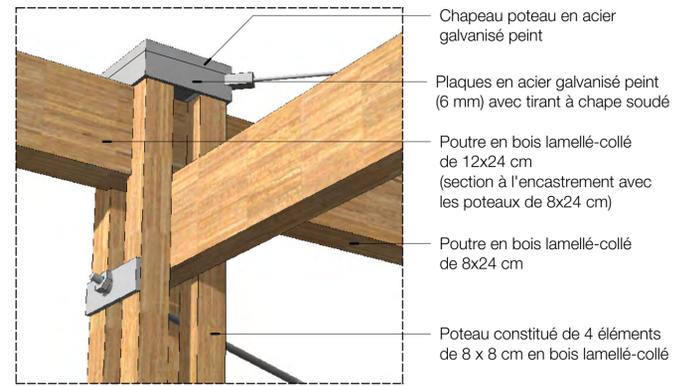


DETAIL 9.B

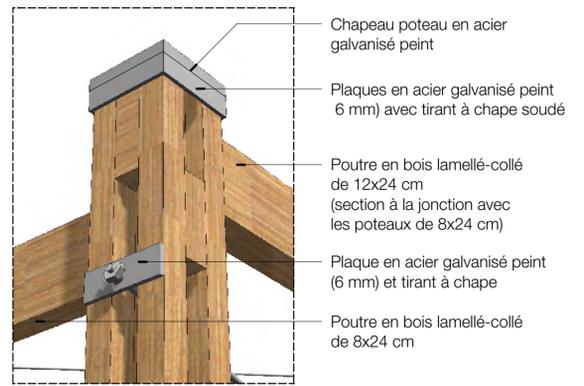

DETAIL 9.C

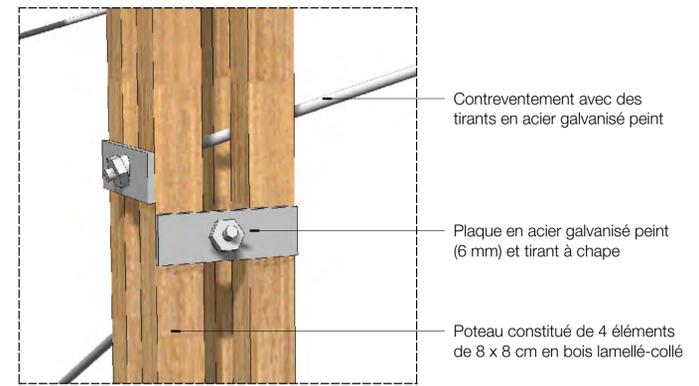

DETAIL 9.D

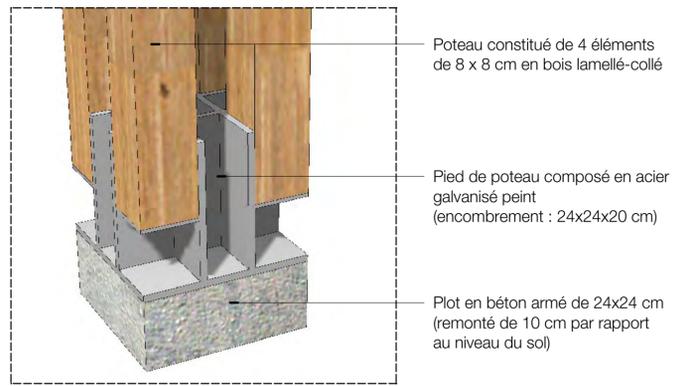

AMÉNAGEMENT D'UN VILLAGE PRÉHISTORIQUE A QUINSON 04500

Maitre d'ouvrage
Conseil Départemental des Alpes de Haute Provence
Pôle Développement Durable et Territoire
Bâtiment François Mitterrand
8 rue Bad-Mergentheim - CS70216
04995 Digne-les-Bains Cedex



Maitre d'oeuvre
Mandatitaire
ARCHIGEM
1A, rue des bons enfants
13006 MARSEILLE
gem@archigem.com - Tél 04 91 92 54 88

Paysage / VRD / OPC
PARCS ET JARDINS MEDITERRANÉENS
Beausoleil, chemin de Reganat
13170 LES PENNES MIRABEAU
contact@thomassgentilint.com

BET Structure
BRIZOT-MASSE INGENIERIE
134, rue du Temple 75003 PARIS
contact@brizot-masse.fr

BET Economie
FECI INTERFACE
50 rue Maréchal Franchet d'Esperey
13090 AIX EN PROVENCE
interface-feci@orange.fr

Bureau de contrôle
Alpes Contrôles
Route des Milles, ZA La Jalassière, RD 18 Lotissement Le Jalas
Immeuble IMOWIN, 13510 EGUILLES

CSPS
Bureau Véritas
Immeuble le Thais, 9 rue du docteur Honorat
04000 DIGNE-LES-BAINS

Phase
DCE

Objet
LES CONSTRUCTIONS :
8. Pergola du stand de tir à l'arc
Plan, façade, coupes et détails

Date
10/07/2020

Echelle
1/50e

Modifications
N°

A 09