

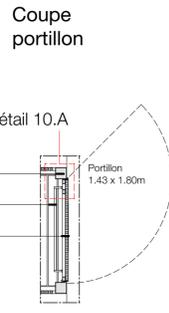


PASSERELLE ET PORTILLON


N.B.  
Pour toutes précisions concernant  
les structures et les fondations, voir  
le rapport du BET Structure  
PRO - Ind D

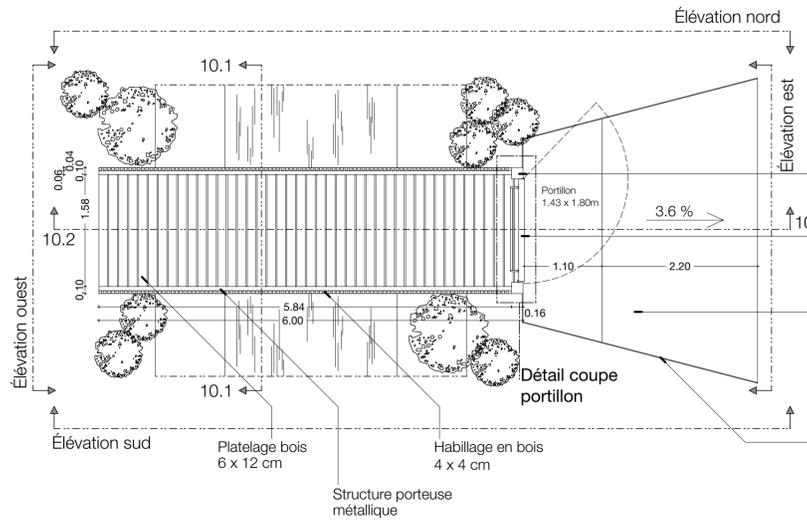


Coupe 10.1

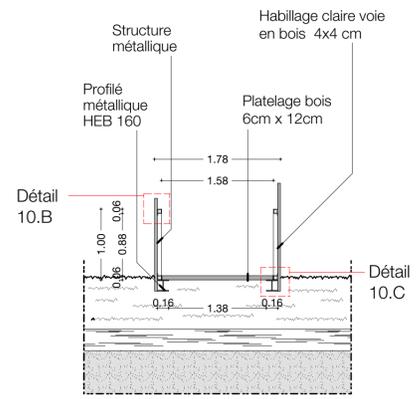


Coupe 10.2

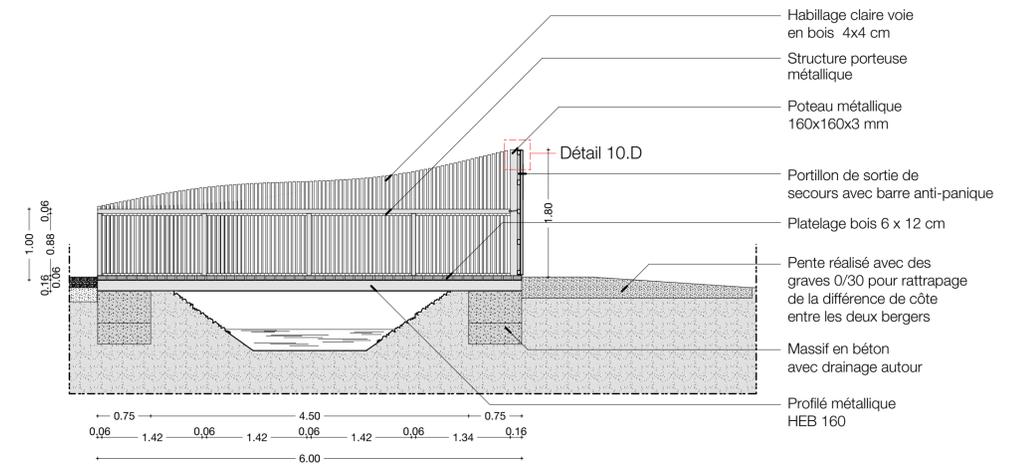


Élévation sud

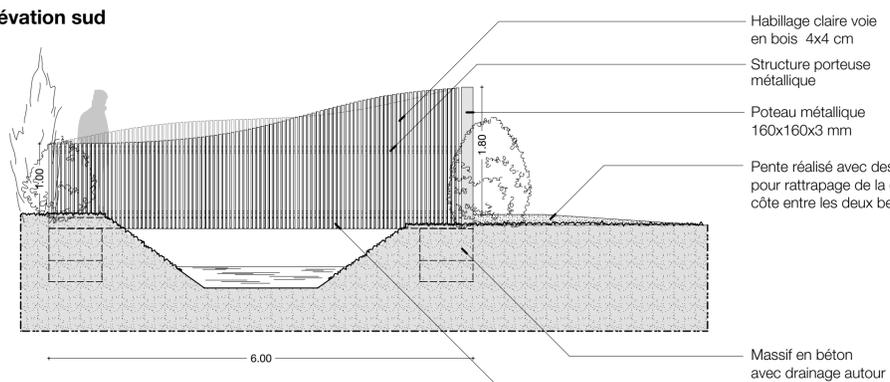


Élévation est

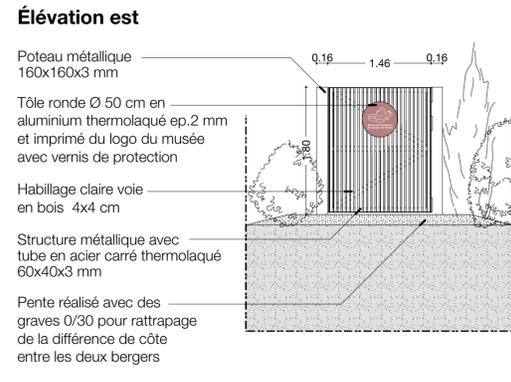





Élévation nord

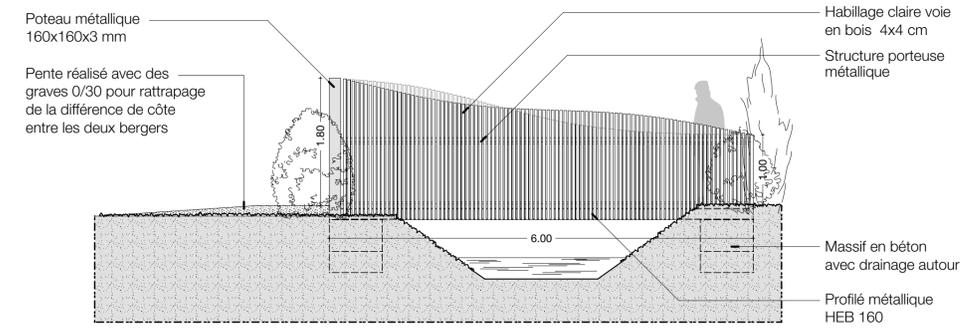

Élévation ouest

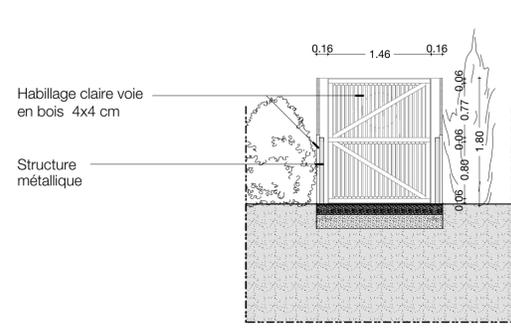

Détails au 10ème

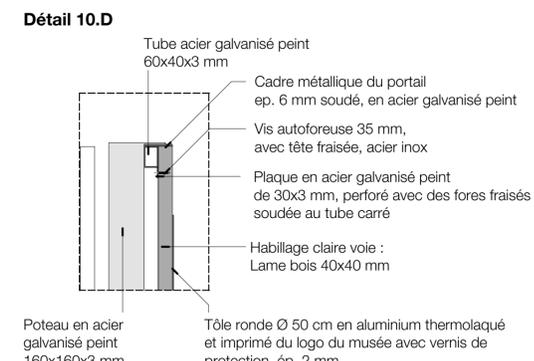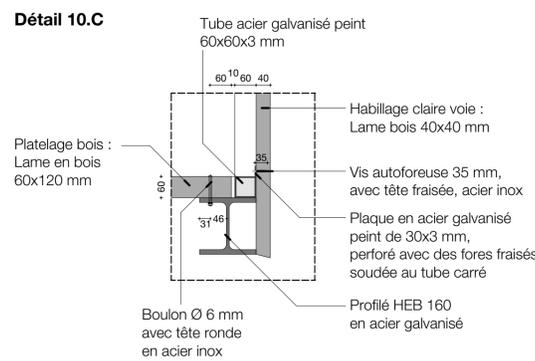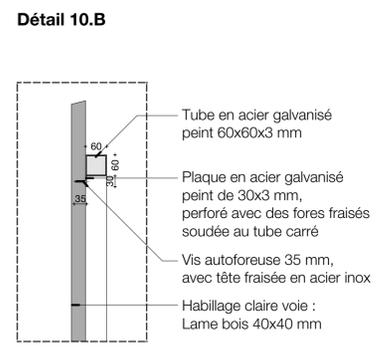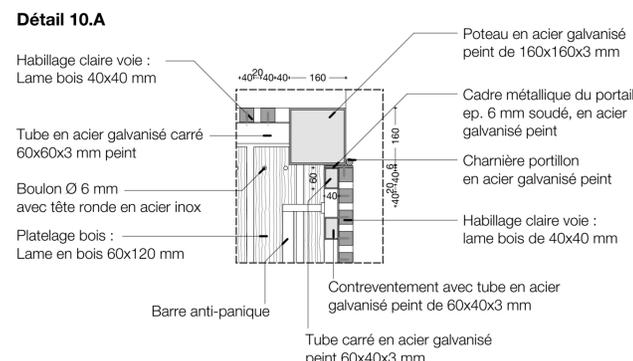

AMÉNAGEMENT D'UN VILLAGE PRÉHISTORIQUE A QUINSON 04500

Maitre d'ouvrage  
Conseil Départemental des Alpes de Haute Provence  
Pôle Développement Durable et Territoire  
Bâtiment François Mitterand  
8 rue Bad-Mergentheim - CS70216  
04995 Digne-les-Bains Cedex



Maitre d'oeuvre  
Mandataire  
ARCHIGEM  
1A, rue des bons enfants  
13006 MARSEILLE  
gem@archigem.com - Tél 04 91 92 54 88

Paysage / VRD / OPC  
PARCS ET JARDINS MEDITERRANEENS  
Beausoleil, chemin de Regangat  
13170 LES PINNES MIRABEAU  
contact@thomasgentilini.com

BET Structure  
BRIZOT-MASSIE INGENIERIE  
134, rue du Temple 75003 PARIS  
contact@brizot-massie.fr

BET Economie  
FECCI INTERFACE  
50 rue Maréchal Franchet d'Esperey  
13090 AIX EN PROVENCE  
interface-fecci@orange.fr

Bureau de contrôle  
Alpes Contrôles  
Route des Milles, ZA La Jalassière, RD 18 Lotissement Le Jalas  
Immeuble IMOWIN, 13510 EGUILLES

CSPS  
Bureau Véritas  
Immeuble le Thesis, 9 rue du docteur Honorat  
04000 Digne-les-Bains

Phase  
DCE

Objet  
LES CONSTRUCTIONS :  
9. La passerelle avec portillon  
Plan, élévations, coupe et détail

Date  
10/07/2020

Echelle  
1/50e et 1/10e

Modifications  
N°

A 10