



DETAIL 01 - Echelle 1/5
STORE EXTERIEUR

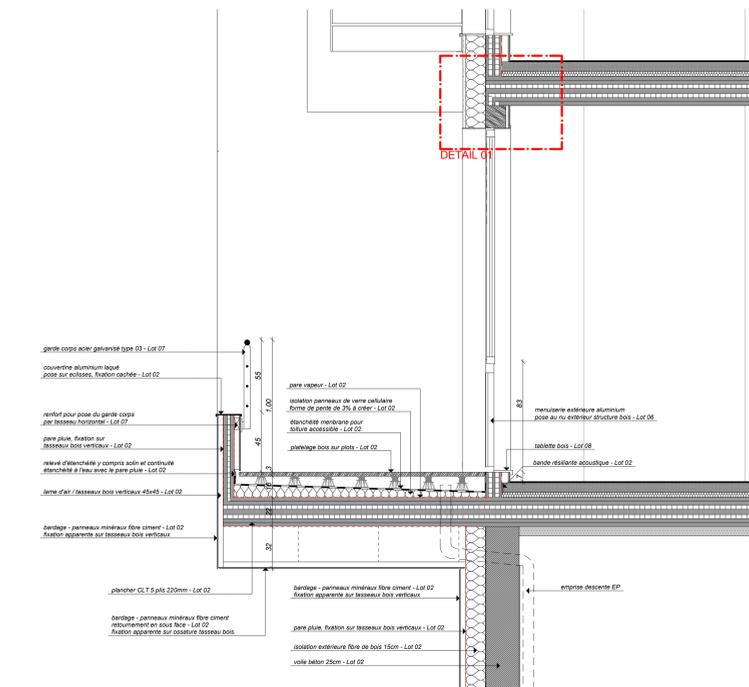

DETAIL A - Echelle 1/20

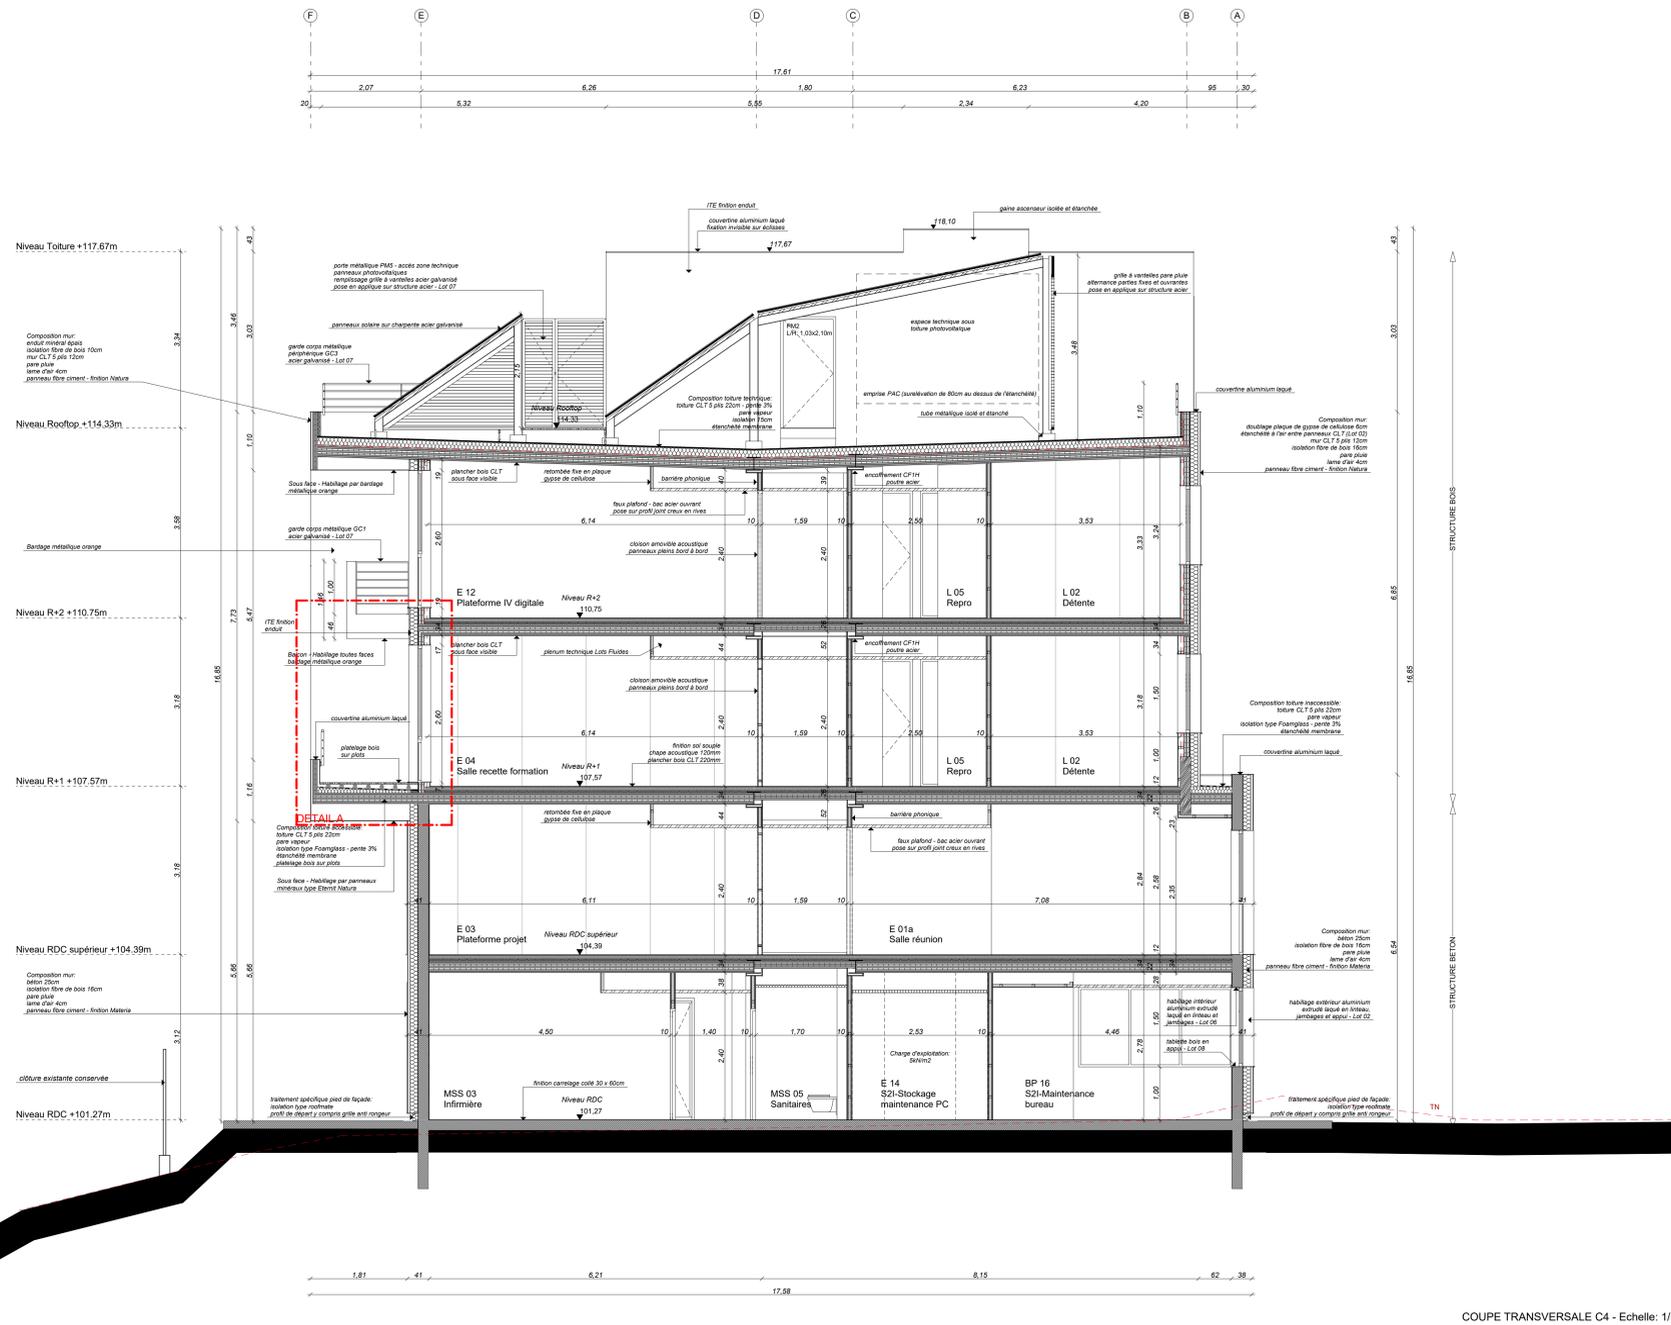

COUPE TRANSVERSALE C4 - Echelle: 1/50

RTM MAITRISE D'OUVRAGE Régie des Transports Métropolitains 80, Boulevard du métro - 13013 MARSEILLE	
OPERATION CONSTRUCTION D'UN BATIMENT ET AMENAGEMENT D'UN PARKING SUR LE SITE DE LA ROSE METRO	
Directeur de Projet : Matthieu GHYSEL Tel: 04 91 10 57 74 mghysel@rtm.fr Chef de Projet : Céline LEFÈVRE Tel: 04 91 10 58 81 cclefevre@rtm.fr	ARCHITECTE MANDATAIRE Anne LEVY J. ARCHITECTURE DESIGN URBANISME 25, rue Lullu - 13001 MARSEILLE Tel: 09 55 51 78 31 - Fax: 09 55 51 78 31 email: contact@annelevy.com
	BET Structure / VRD Ingénierie Générale de Construction ZI de Courtoine - 305, rue du Grand Gigognan 84000 AVIGNON Tel: 04 90 85 75 45 / contact@igc-avignon.fr
	BET Fluides / CSSI Fluides Conseil & Ingénierie 397, Corniche Kennedy - Les Allées - Bt G Montmajour 13007 MARSEILLE Tel: 06 09 42 48 74 / p.galizzi@fluides-ci.fr
	BIM MANAGER Indigo architecture 73, La Canebière 13001 MARSEILLE Tel: 04 91 71 31 66 / indigoarchitecte@orange.fr
BUREAU DE CONTROLE Bureau Véritas SA 	COORDONNATEUR SPS Dékra Industrial SA
DENOMINATION DU DOCUMENT COUPE TRANSVERSALE C4 & DETAILS	
PHASE DCE	
N° DOC 11	
Modifications	
Date: 11 Dec 2019 Emis par: AL Echelle: 1/50, 1/20, 1/5 Dessiné par: AB Nom fichier: Numéro: 11 Indice:	