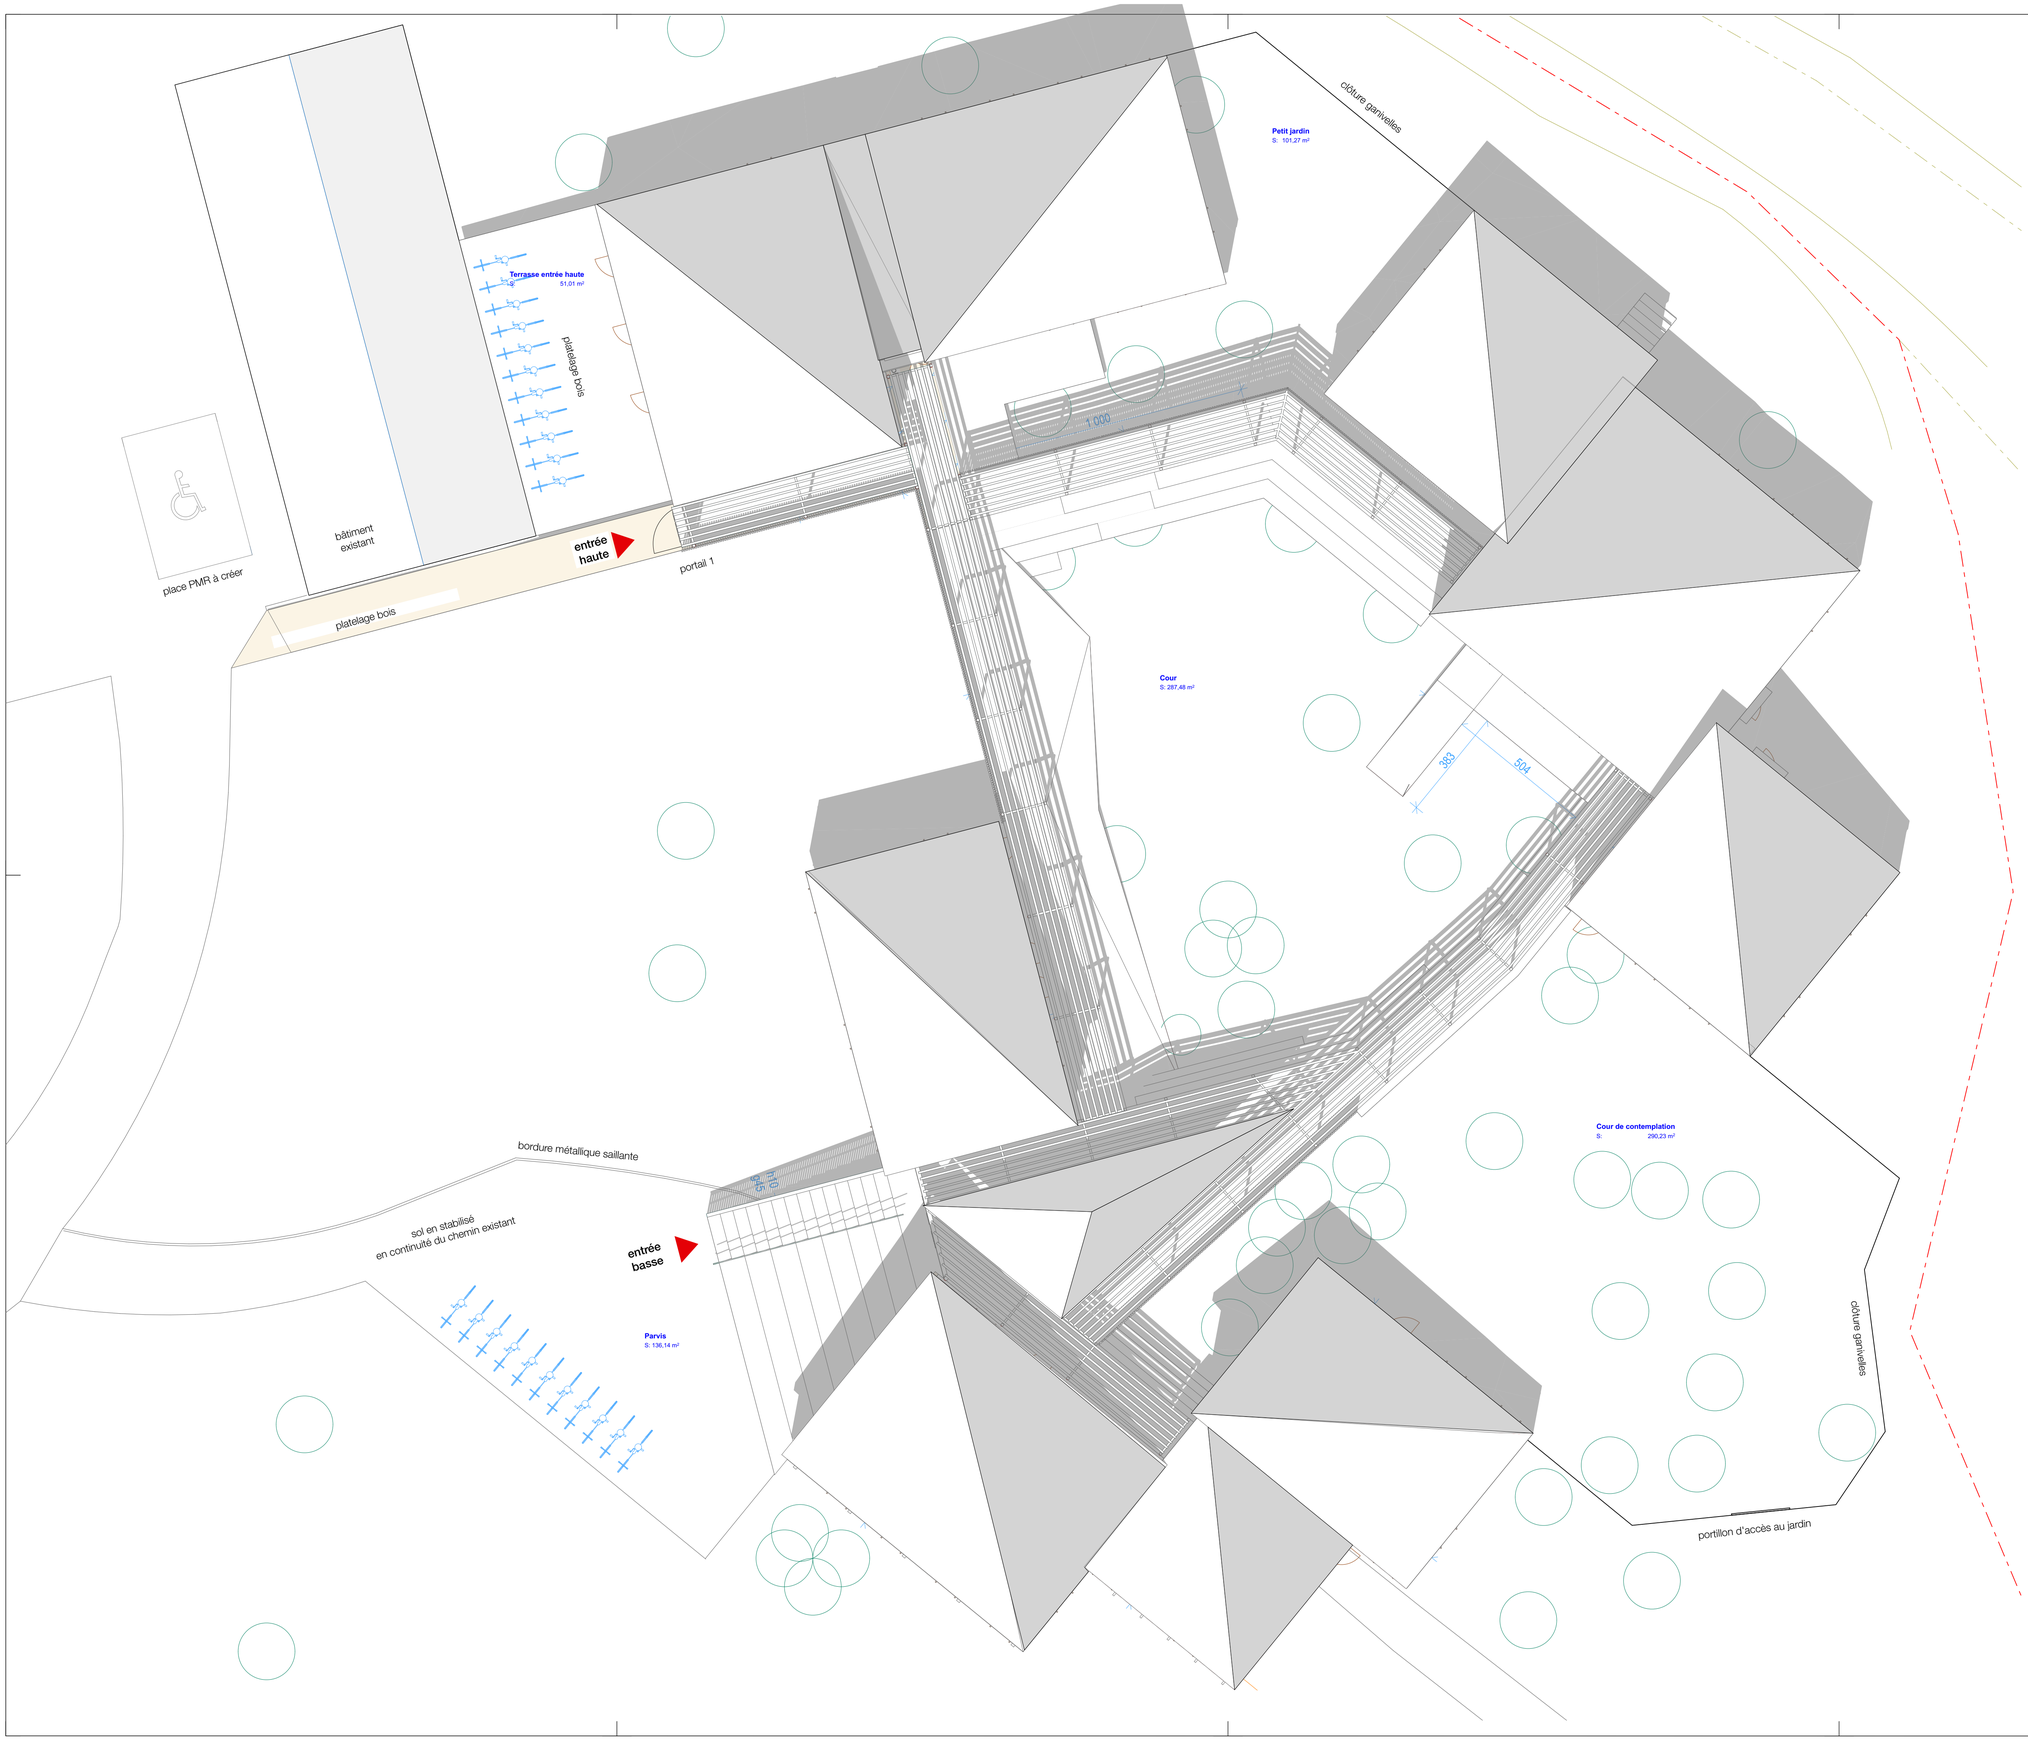

Département de l'Hérault
Commune d'Argelliers
Construction d'un groupe scolaire primaire et maternelle

MAITRISE D'OUVRAGE

COMMUNE DE ARGELLIERS
2, rue du Presbytère
34380 Argelliers

MAITRISE D'OUVRAGE DELEGUEE

Communauté de commune Vallée de l'Hérault
2, parc d'activité de Camalcé - BP 15
34150 Gignac

MAITRISE D'ŒUVRE

ARCHITECTE MANDATAIRE
AAUN - Atelier d'Architecture Ugo Nocera
6, place Questel – 30900 Nîmes
tél. 09 84 00 75 43 – atelier@aaun.fr

ARCHITECTE CO-TRAITANT / BET STRUCTURE BOIS
ATELIER NAO
15, bd. Mal. Leclerc – 38000 Grenoble
tél 04 90 47 67 76 – contact@atelier-nao.com

BET STRUCTURE / ELECTRICITE / VRD / ECONOMISTE
OTEIS Agence de Montpellier
1300, avenue Albert Einstein - 34000 Montpellier
tél 04 67 40 90 00 – montpellier@oteis.fr

BET THERMIQUE / CVC / ACCOMPAGNEMENT BDO
NETALLIA
2, rue du Compagnon Blanc - 34830 Clapiers
tél 09 65 19 59 83 – contact@netallia.com

BET ACOUSTIQUE
ATELIER ROUCH
123, place Jacques Mirouze - 34000 Montpellier
tél 04 67 56 65 80 – contact@atelier-rouch.com

CONTROLE ET SECURITE

BUREAU DE CONTRÔLE ET COORDINATION S.P.S.
ALPES CONTROLES
2929, avenue Etienne Méhul - 34070 Montpellier

Plan toitures

num	4.02
phase	DET
date	01/07/20
IND	0
échl	1:100

indice	date	modifications
0	01/07/20	émission du plan