




FACADE SUD EST
ECH : 1/200

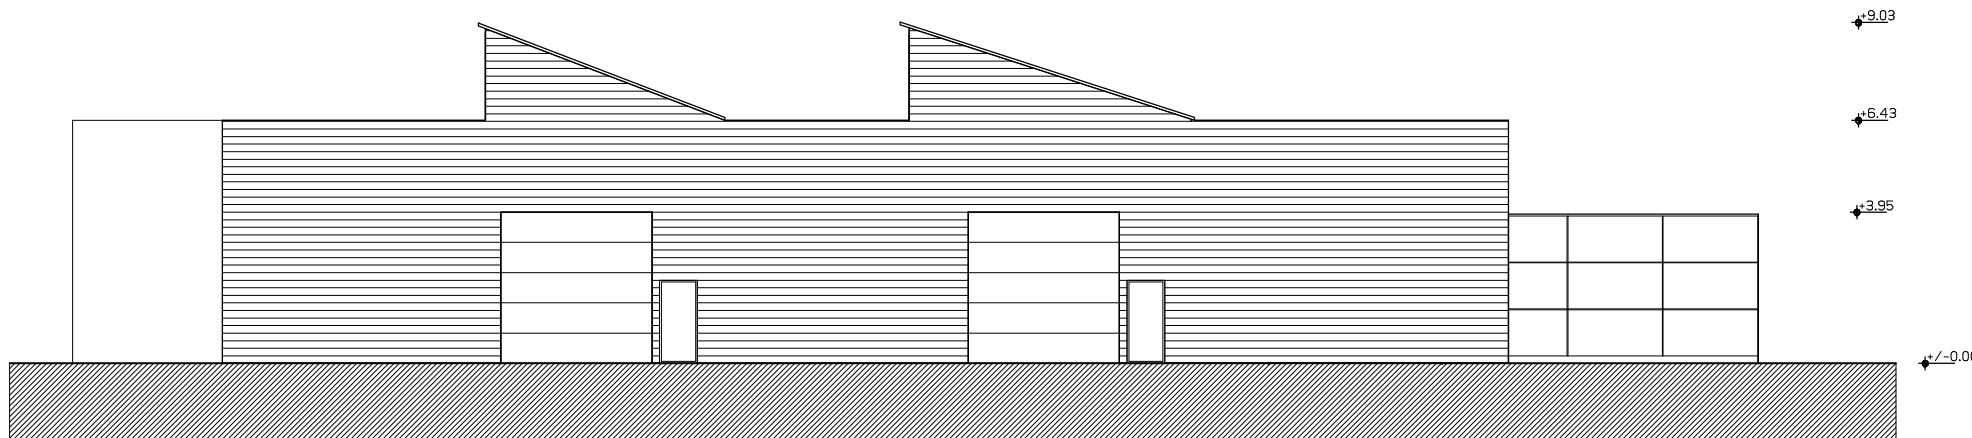

FACADE NORD OUEST
ECH : 1/200

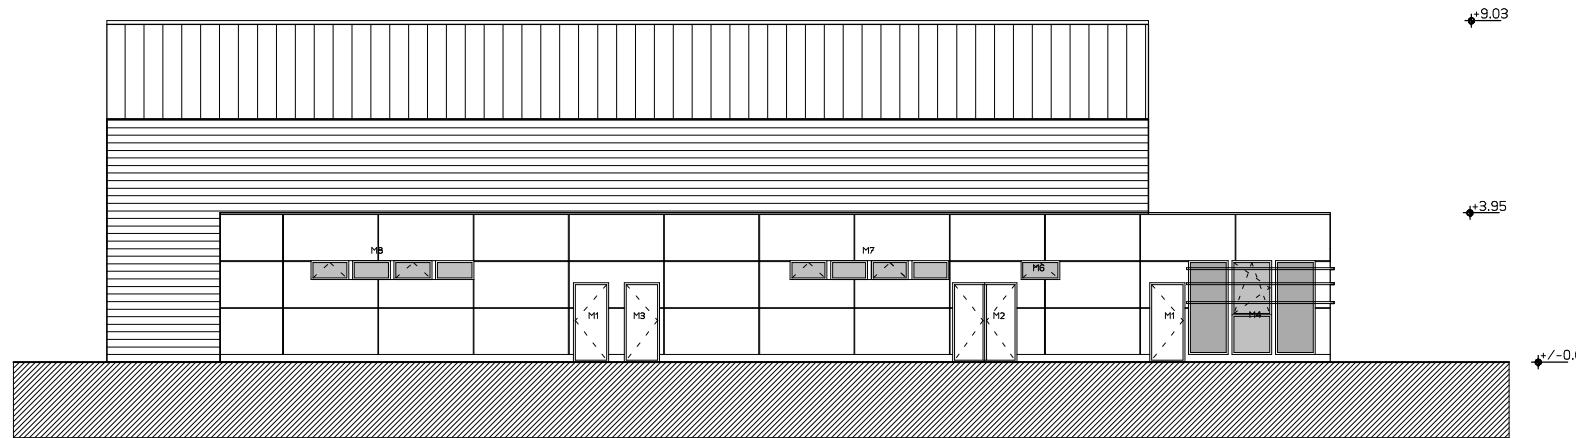

FACADE SUD OUEST
ECH : 1/200

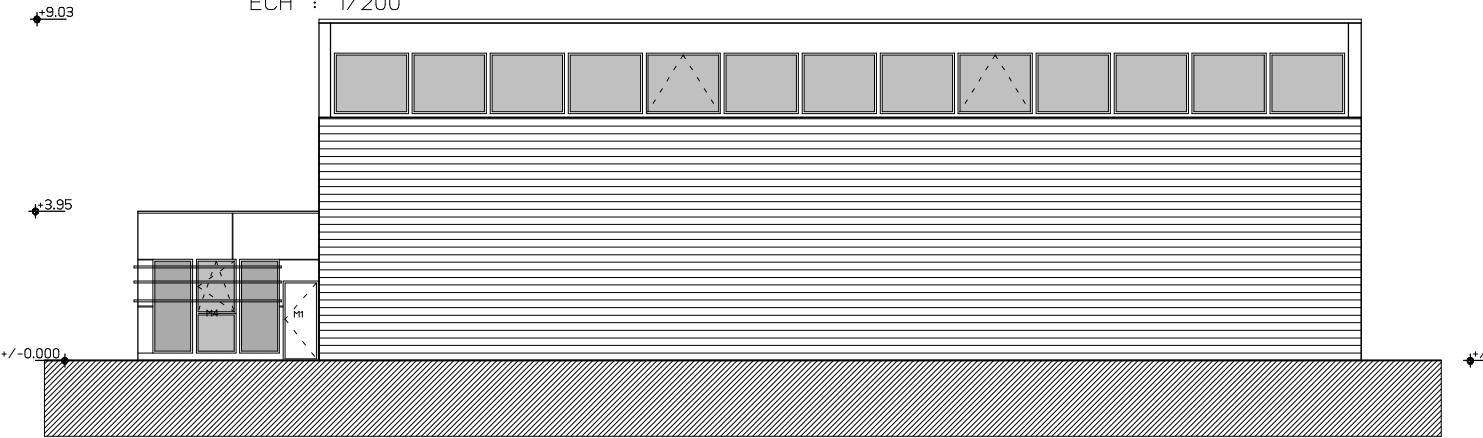

FACADE NORD EST
ECH : 1/200

Creation d'un centre technique intercommunal
Impasse des sources
26400 EURRE