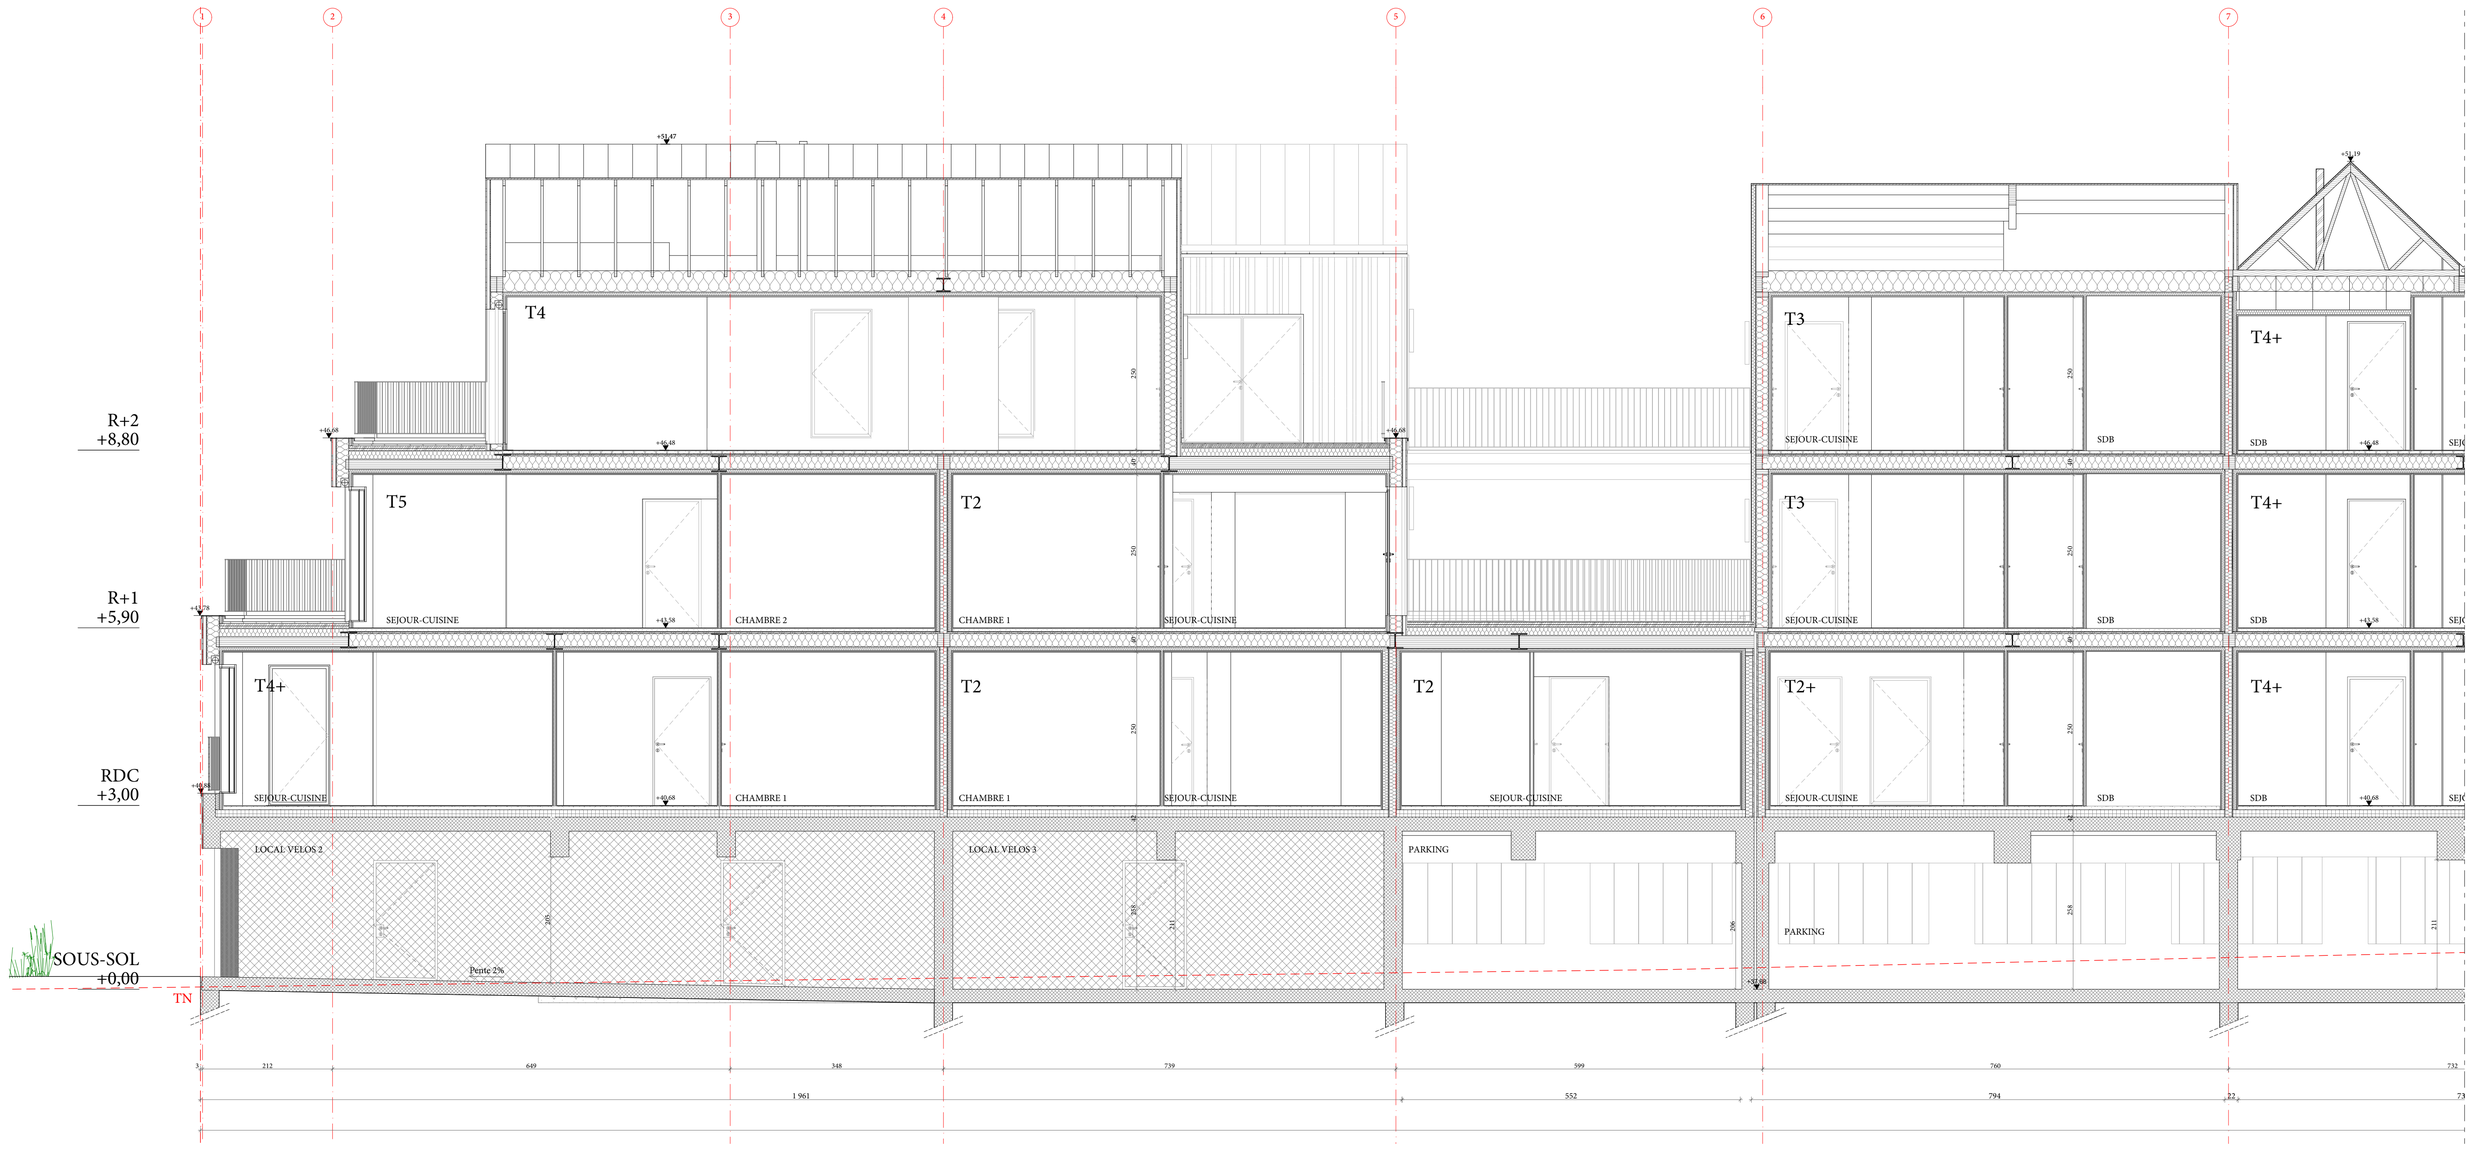

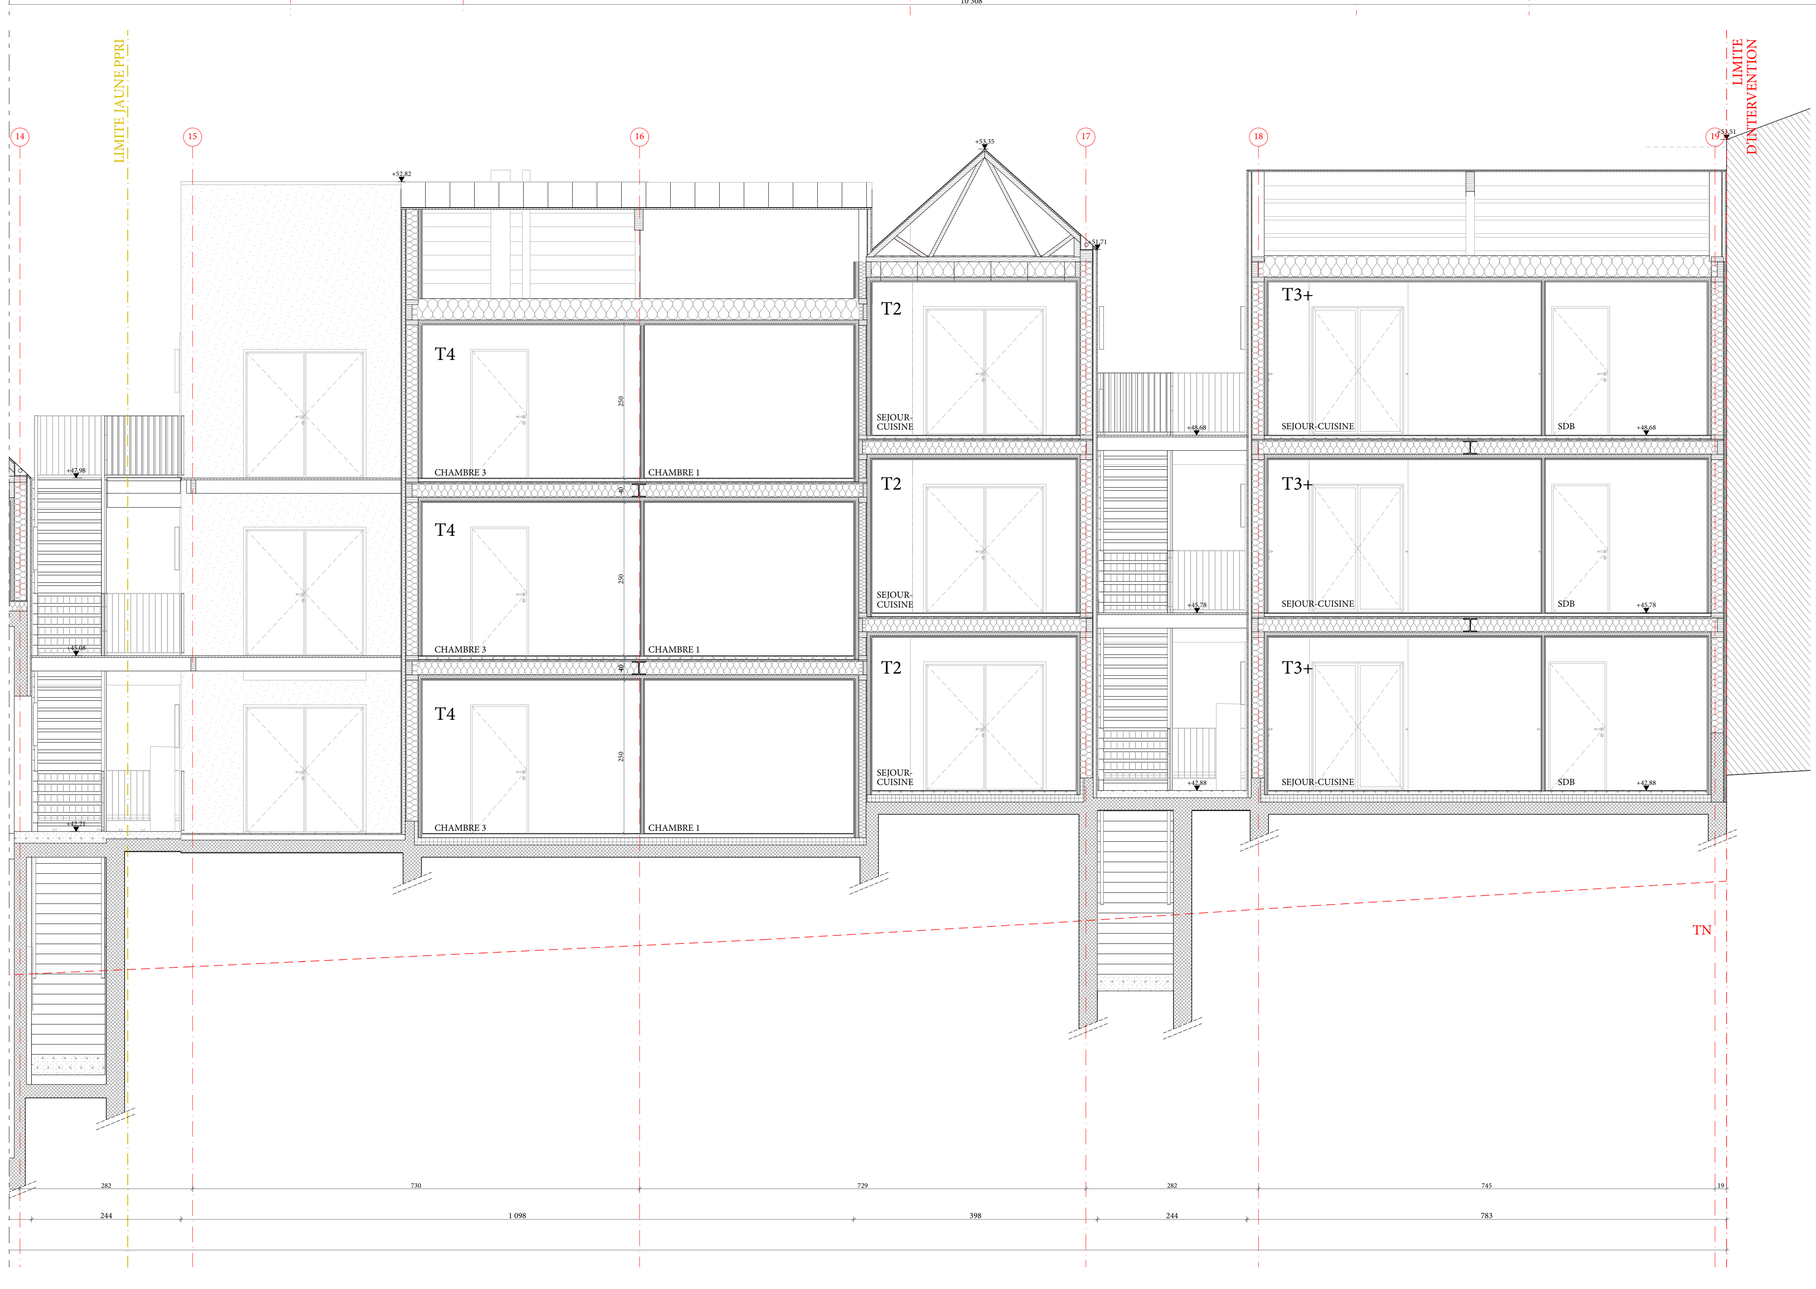

ECOQUARTIER DE L'ILE DE LA MARNE - LOT E - 30 LOGEMENTS
NOISY-LE-GRAND

MARCHE
NOVEMBRE 2020

SCCV NOISY-LE-GRAND 1 — MAITRE D'OUVRAGE
5 place de Marivel, 92310, Sèvres
frederic.furberg@livinx.com

JBMN ARCHITECTES — ARCHITECTE
11 cité de l'Ameublement, 75011, Paris
T +33 1 42 72 08 25 mathieu@jbmn.eu

ETABLISSEMENT — PAYSAGISTE
11 cité de l'Ameublement, 75011, Paris
annabelle@unetablissement.com

S2T — BUREAU D'ETUDES TECHNIQUES INGENIEUR STRUCTURE
2 rue Troyon, 92310, Sèvres
T +33 1 84 76 07 50 stephane.pierra@s2t.fr

S2T — BUREAU D'ETUDES TECHNIQUES INGENIEUR D'ETUDES CVC / THERMIQUE
2 rue Troyon, 92310, Sèvres
T +33 1 84 76 07 79 martin.chone@s2t.fr

S2T — BUREAU D'ETUDES TECHNIQUES INGENIEUR D'ETUDES ELECTRICITE
2 rue Troyon, 92310, Sèvres
T +33 1 84 76 07 12 stephane.morandat@s2t.fr

BDI — BUREAU D'ETUDES TECHNIQUES VRD
5 rue du Clos D'en Haut - ZA du Renouveau, 78700, Conflans St Honorine
T +33 1 39 72 42 41 bdivrd-didier@wanadoo.fr

P.CE TECH SAS — BUREAU D'ETUDES TECHNIQUES INGENIEUR ACOUSTIQUE
Les Rives de Marne, 8 quai de Bir Hakeim, 94410, Saint Maurice
T +33 1 45 11 76 02 mlaglaive@pcetech.fr

CARDONNEL INGENIERIE — AMO HQE
5 rue de la Mare à Tissier, 91280, Saint Pierre du Perray
T +33 1 64 98 20 37 florian.jamin@cardonnel.fr

GROUPE QUALICONSULT — BUREAU DE CONTROLE
1 bis rue du Petit Clamart, 78941, Vélizy CEDEX
T +33 1 40 83 52 84 richard.devaux@qualiconsult.fr

NOTA

Ces plans ne sont pas des plans d'exécution. La représentation des détails ci-contre permet de visualiser la mise en oeuvre des différents éléments architectoniques. Il appartient à chaque corps d'état de vérifier chacun des détails et d'y apporter les modifications nécessaires et de diffuser celles-ci aux corps d'état concernés ainsi qu'au maître d'ouvrage pour validation et prise en compte des détails d'exécution fournis par l'entreprise.

LEGENDE

1. Bardage bois teinte grisée (voir calepinage carnet de détails)
2. Enduit teinte claire effet béton poli
3. Menuiserie bois teinte claire
4. Garde-corps acier galvanisé
5. Couverture métallique à joint debout de teinte gris foncé
6. Descente EP acier galvanisé
7. Couvertine et bavette en acier galvanisé
8. Béton brut
9. Lamisarte tubulaire
10. Trappe ELEC.
11. Coffret BT
12. Coffret REMPT
13. Chassis bois
14. Claustra câbles métalliques pour support végétation
15. Paro plâtre + tasseaux bois
16. Claustra métallique
17. Pissette acier galvanisé

NOM DE L'EMETEUR

NORD

COUPE LONGITUDINALE AA'

TITRE DU DOCUMENT

CODE PROJET	EMETTEUR	PHASE	TYPE	NIVEAU	NUMERO PLAN	REV	FORMAT	ECHELLE	DATE
IDM	ARC	MAR	CO	A	A' X 2 1	A	A0	1/50	27/11/2020