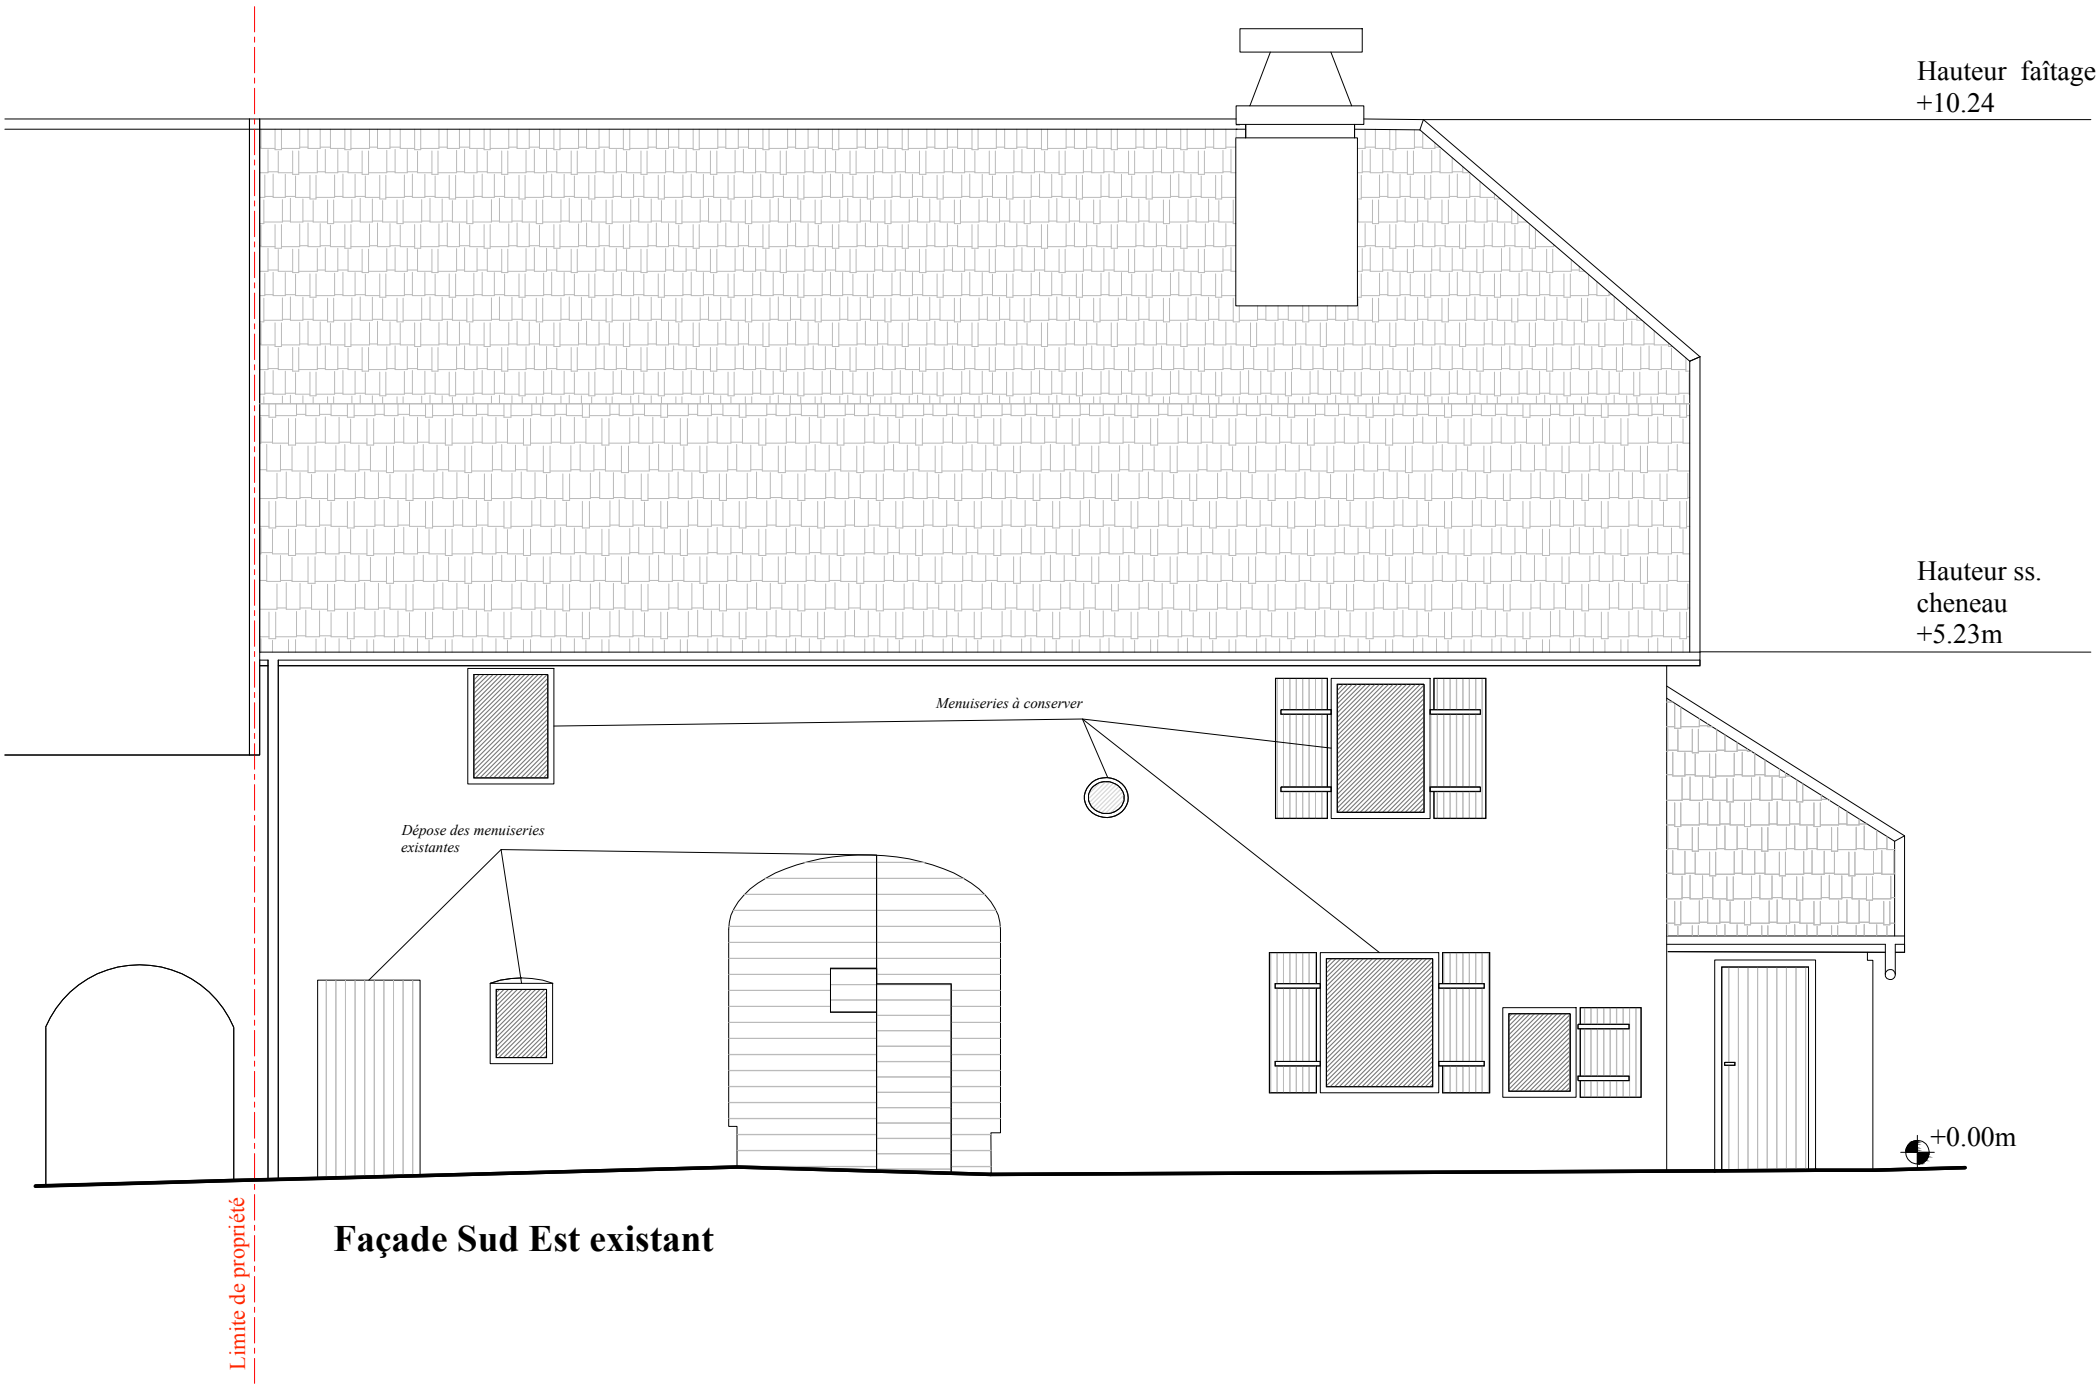

Façade Sud Est existant

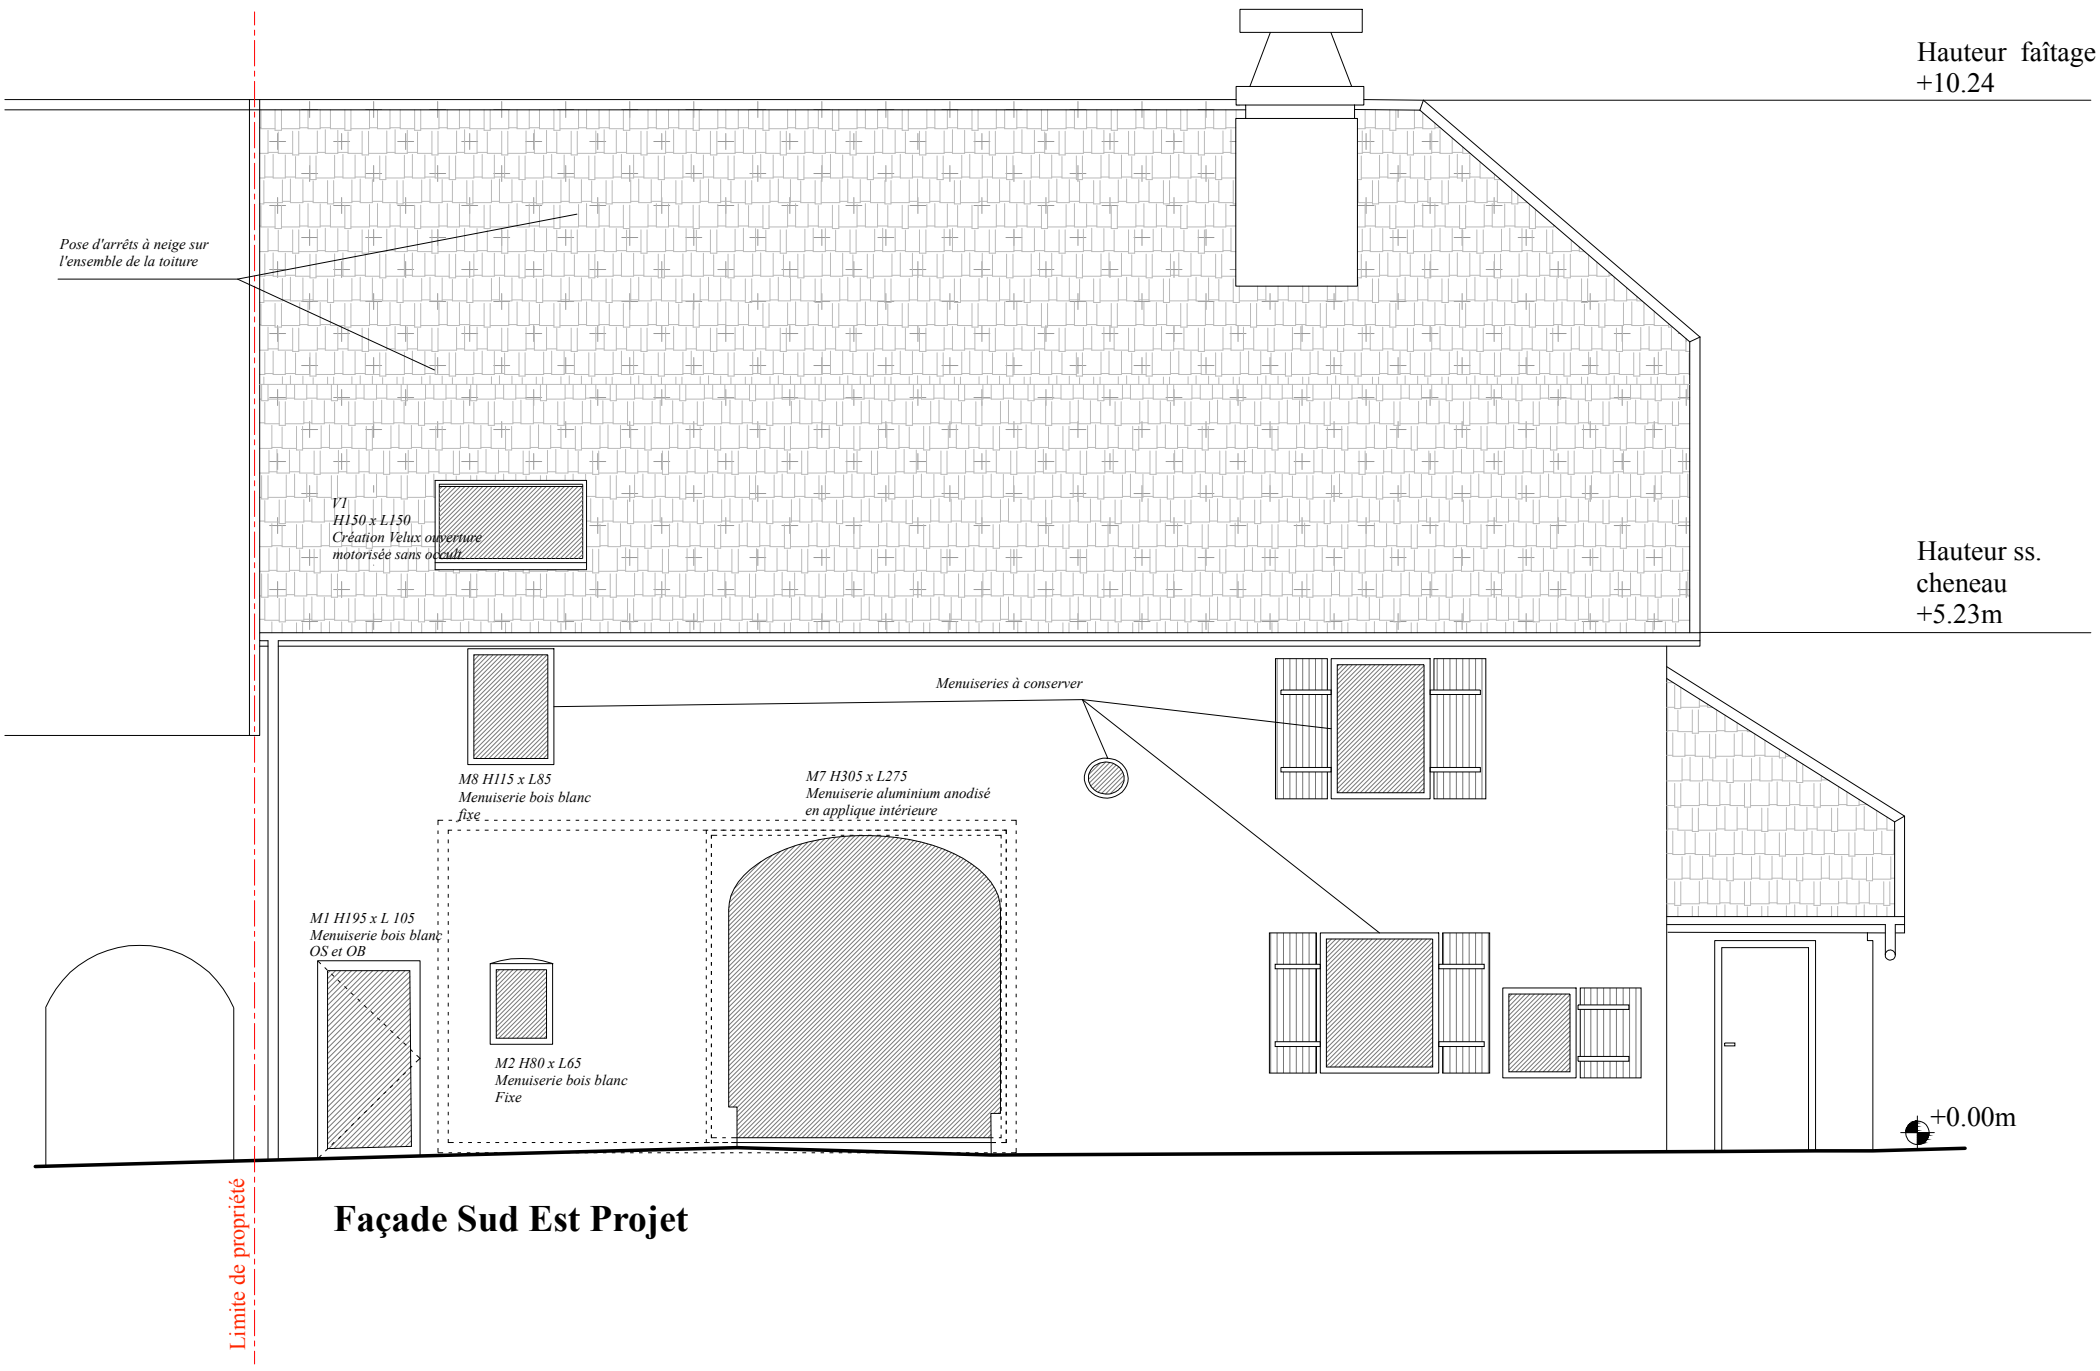

Façade Sud Est Projet

ARCHITECTE	Antoine Devaux / 20 place de la fontaine 39130 Pont-de-Poitte / contact@antoinedevaux.info / +33 6 95 98 93 71			
MAITRISE D'OUVRAGE	[redacted]			
Rénovation d'une maison individuelle	**Façade Sud Est (à rue)**	EX & PRO / F1 1:75		**24.06.2020**