


Façade Nord Ouest Existant

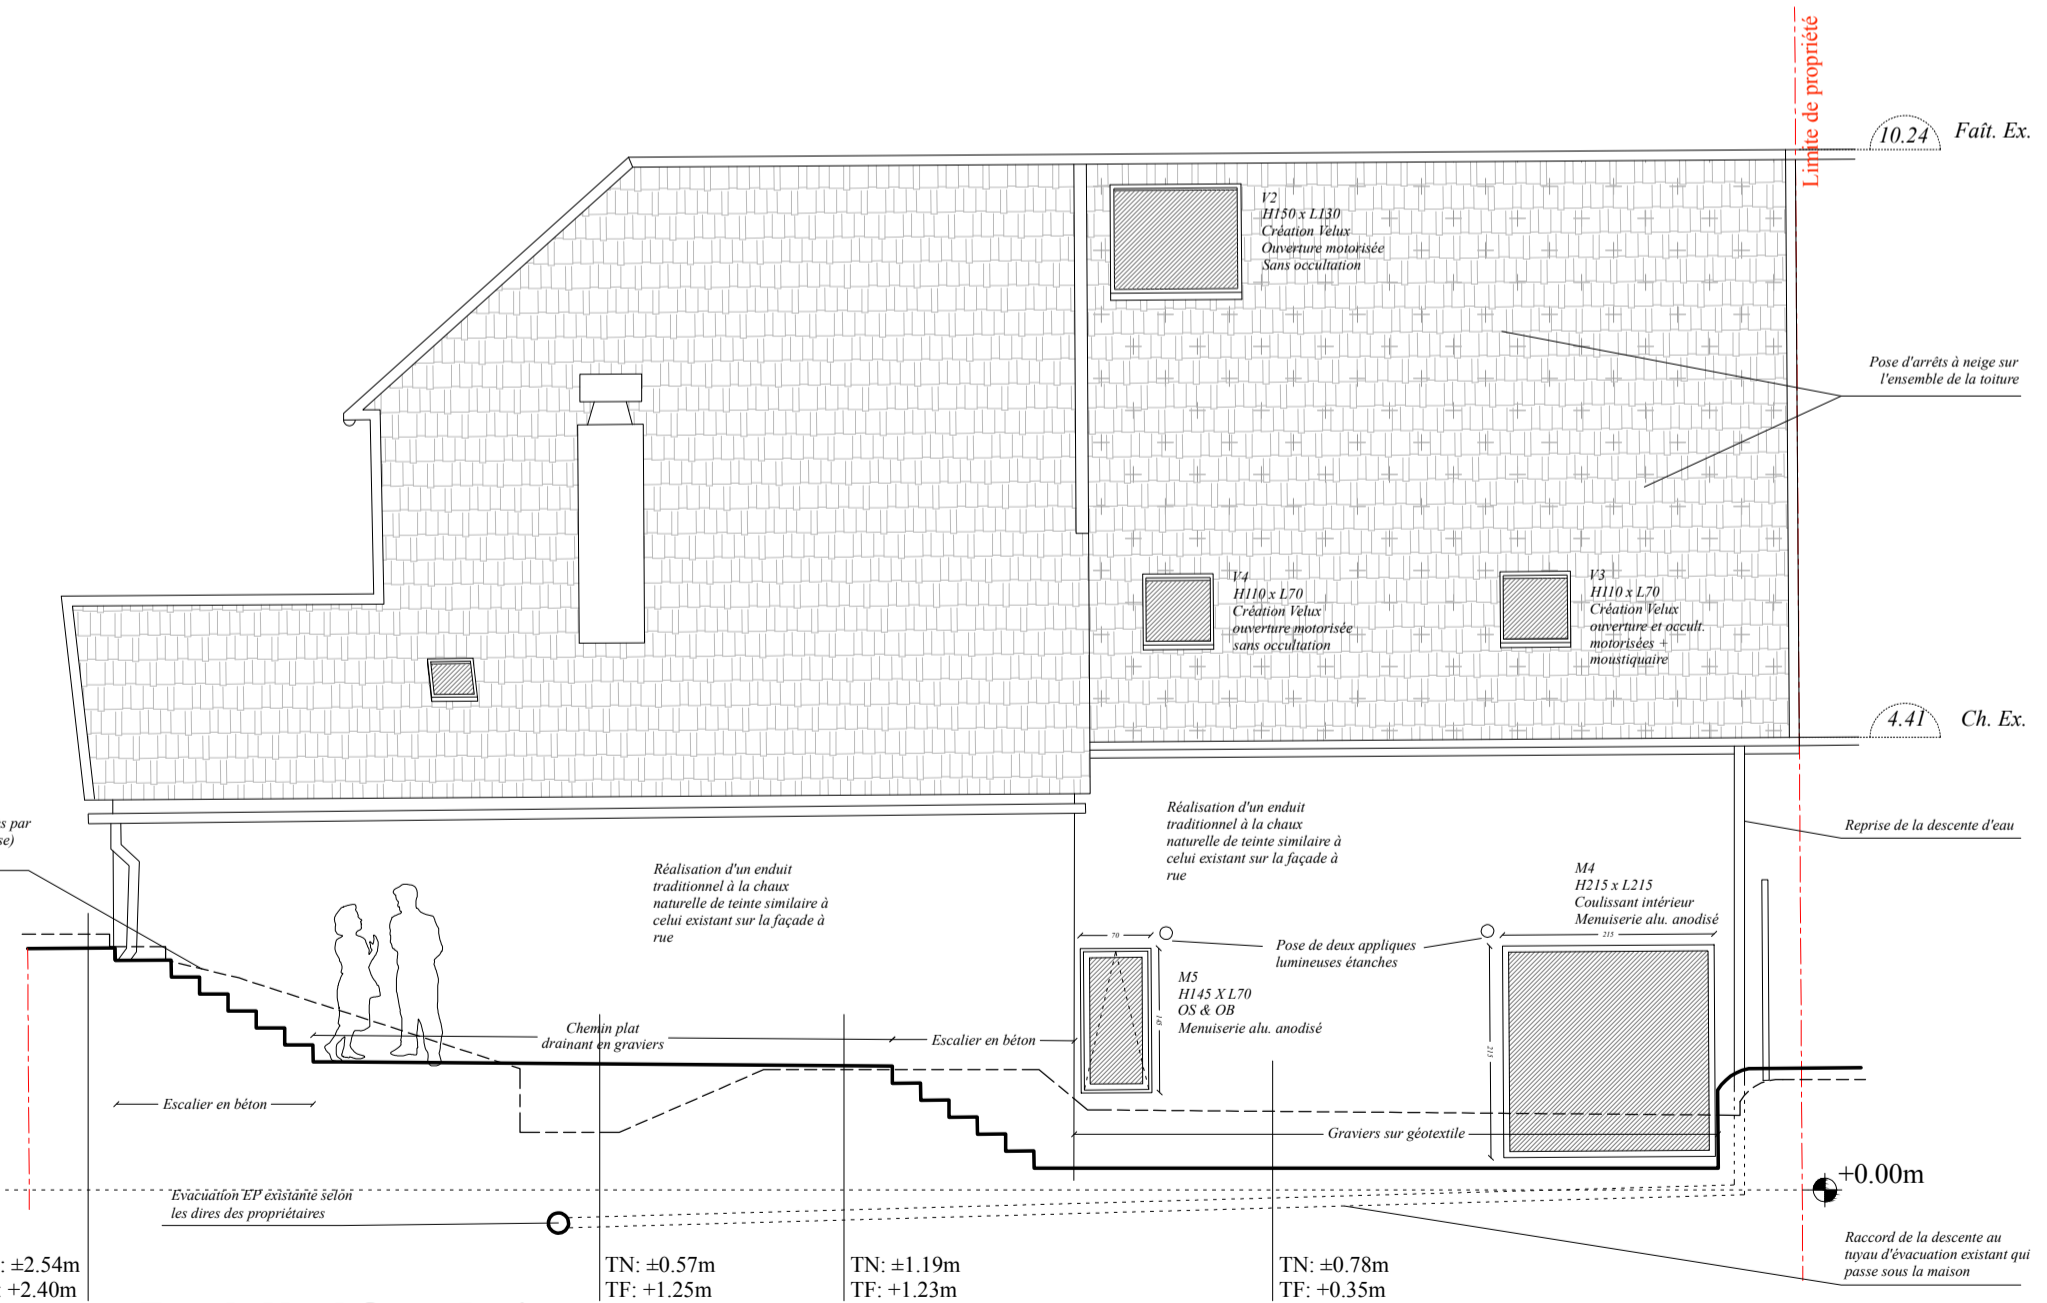

Façade Nord Ouest Projet

	ARCHITECTE	Antoine Devaux / 20 place de la fontaine 39130 Pont-de-Poitte / contact@antoinedevaux.info / +33 6 95 98 93 71		
	MAITRISE D'OUVRAGE			
Rénovation d'une maison individuelle	Façade Nord Ouest (Jardin)	EX & PRO / F2	24.06.2020	
		1:75		