



**SARL ARCHITECTURE ARCHI MADE 19**  
 Architecte Mandataire  
 13 rue Général Cagniez  
 46100 FIGEAC  
 Tel: 05 55 17 27 39  
 e-mail: chassery@bonardarchimade19.fr

**Architecte Associé**

2 rue Germain Petitjean  
 46100 FIGEAC  
 Tel: 05 55 14 02 14  
 e-mail: reth-architectes@wanadoo.fr



23 rue Tenchurier  
 13 Avenue Capitan Riquas  
 19100 Brive la Gaillarde  
 Tel: 05 55 14 02 14  
 Email: central@bctem.fr

**Regroupement des Services  
 du Grand Figéac dans  
 l'ancien Immeuble  
 ERDF GRDF**

2 rue Germain Petitjean - 46100 FIGEAC



APS	APD	PC	DCE	EXE	DOE
-----	-----	----	-----	-----	-----


A	
B	
C	

**0519**


Brive le 27 Juillet 2020

1.5 Echelle 1/50


Coupes DD FF GG - PROJET

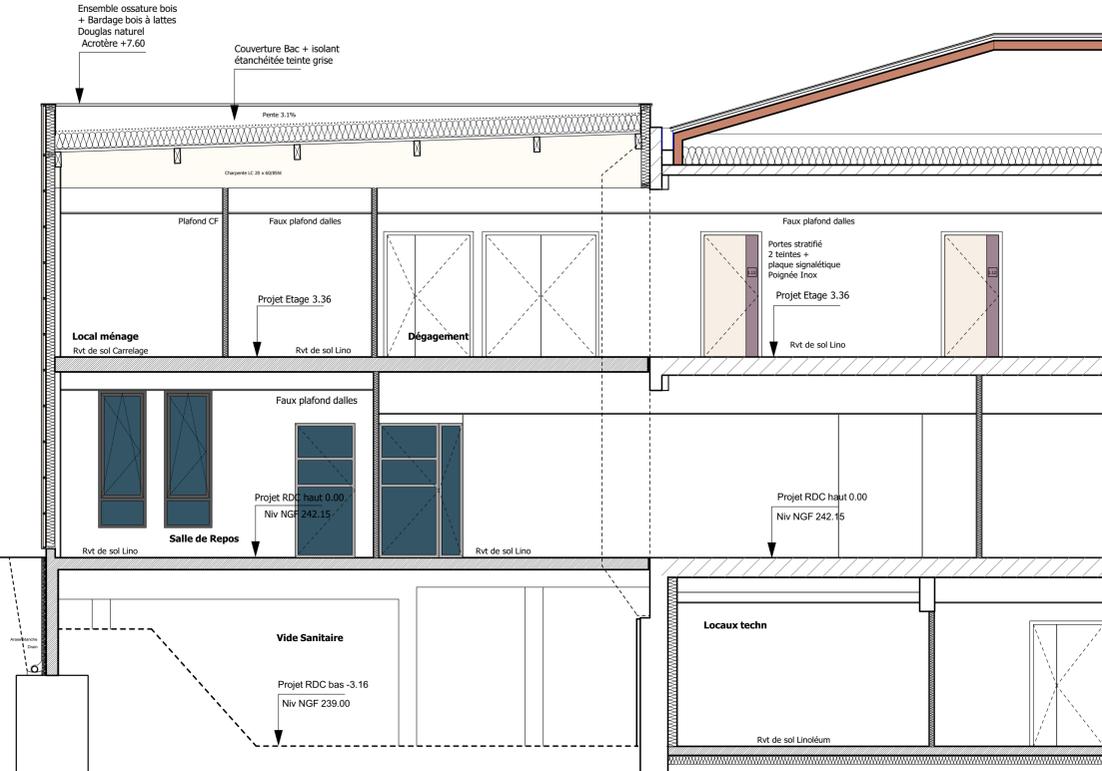


**Coupe FF**

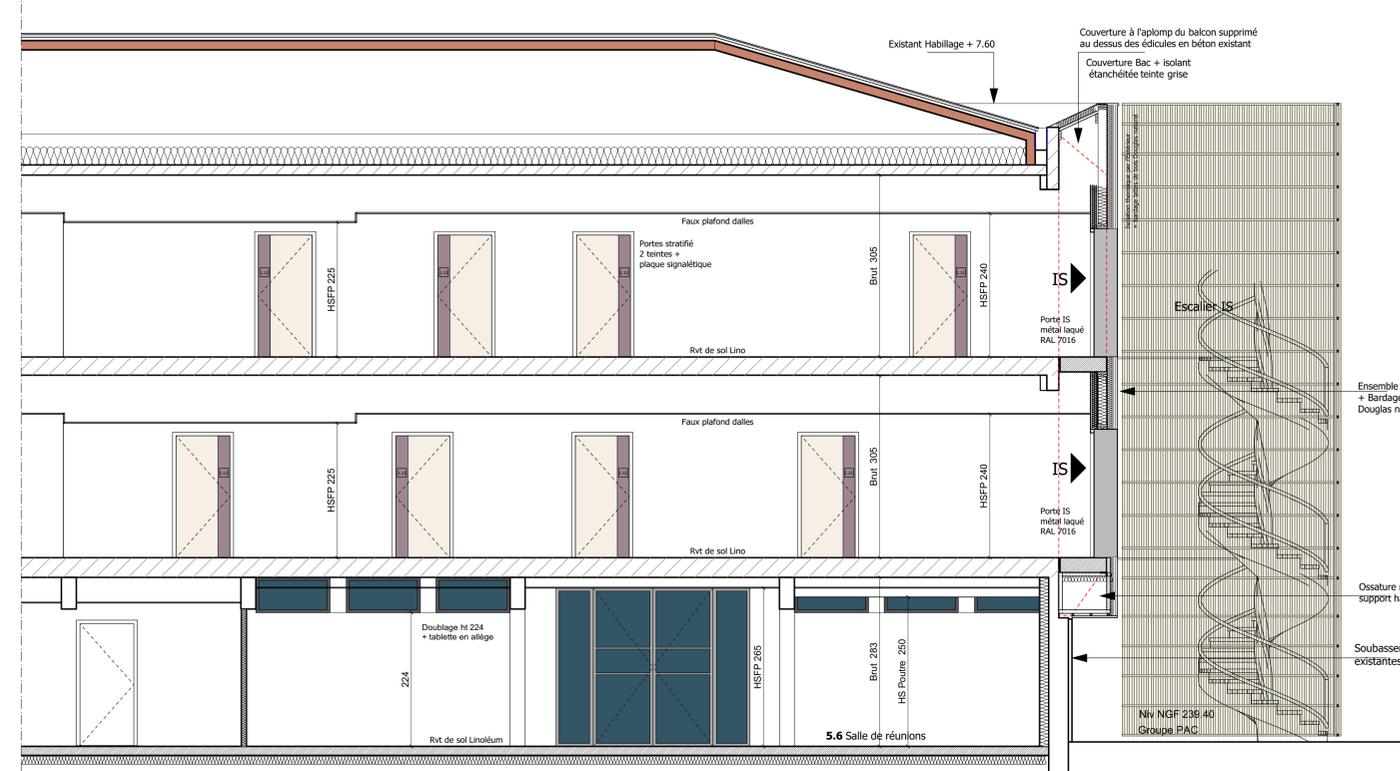



**Coupe FF**

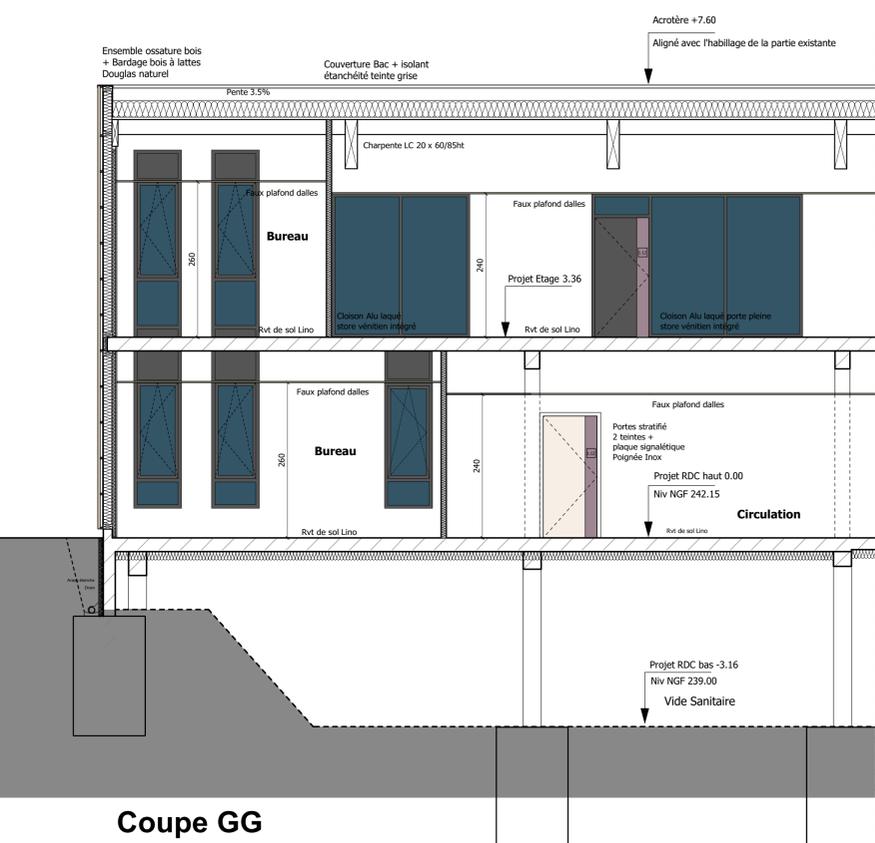

**Coupe GG**

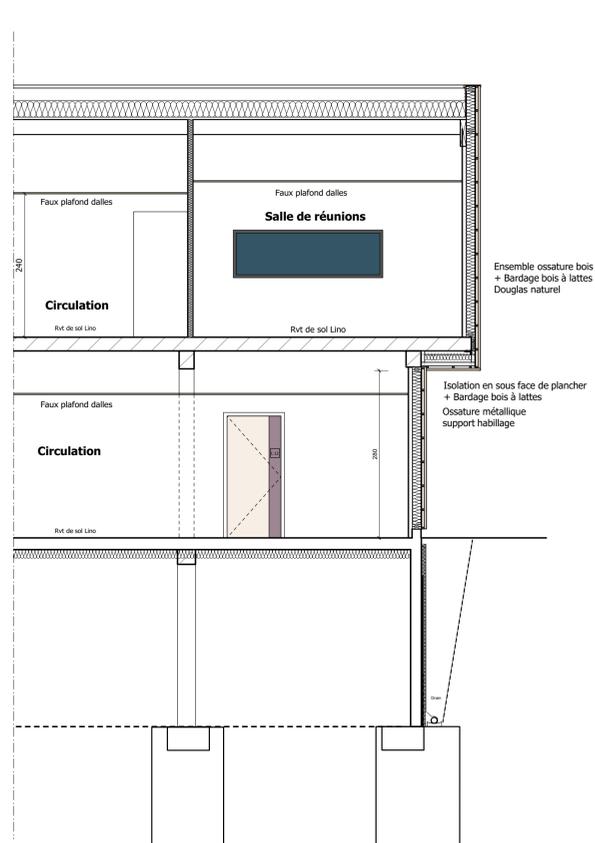

**Coupe G'G'**

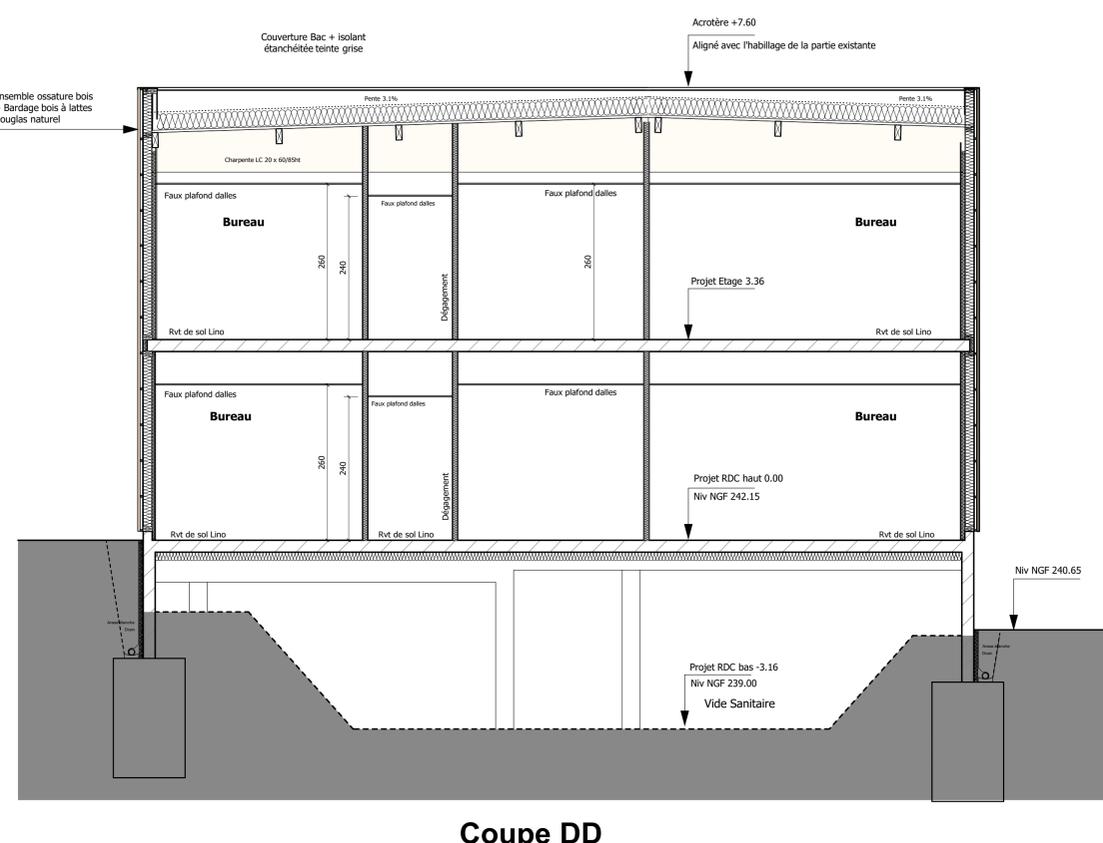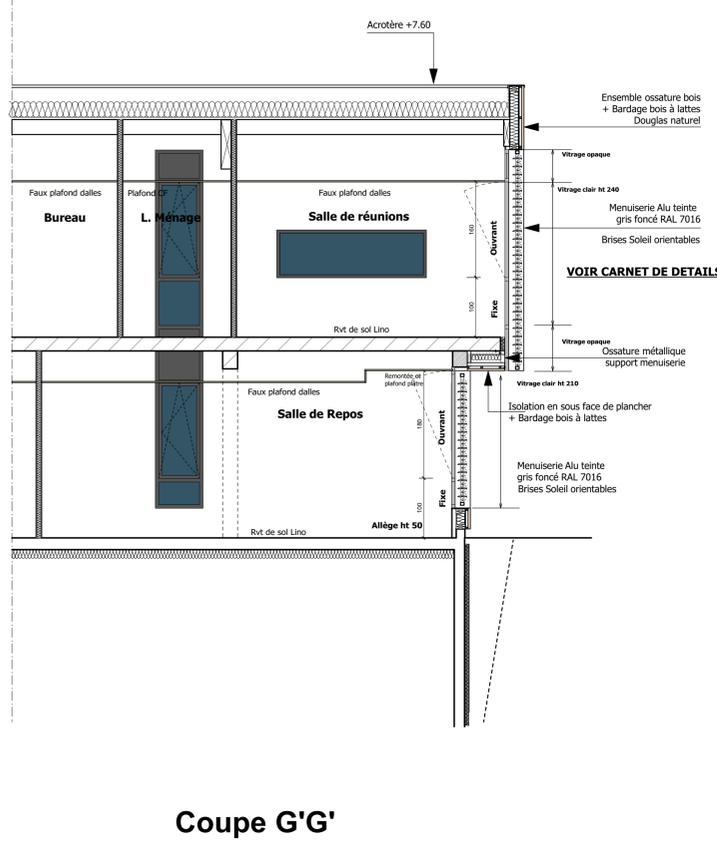

**Coupe DD**