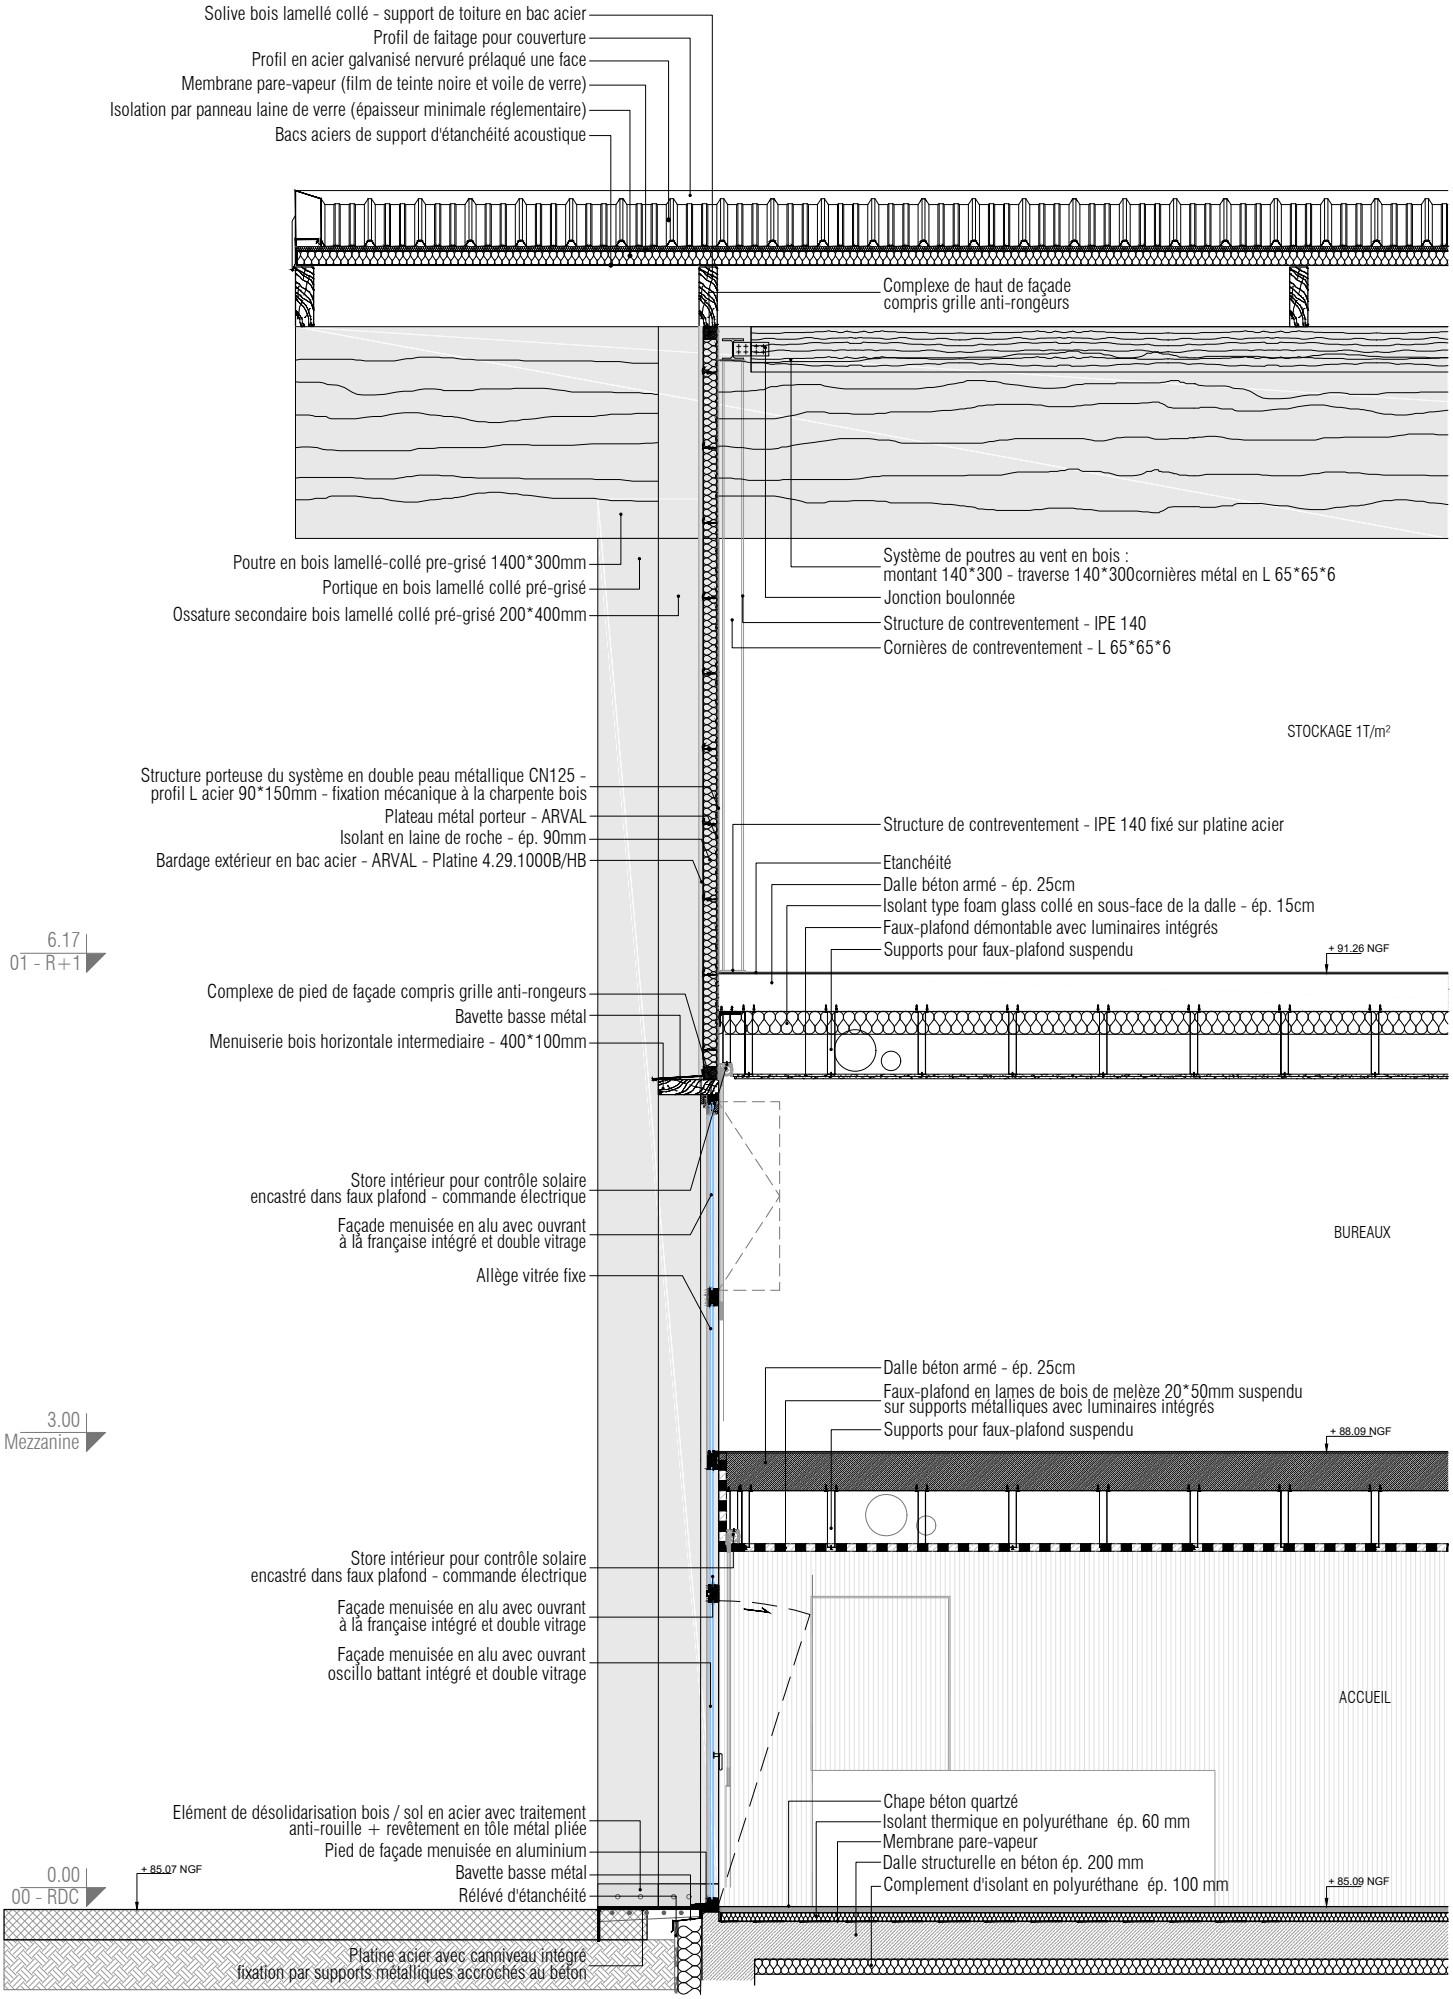
Solive bois lamellé collé - support de toiture en bac acier
Profil de faitage pour couverture
Profil en acier galvanisé nervuré prélaqué une face
Membrane pare-vapeur (film de teinte noire et voile de verre)
Isolation par panneau laine de verre (épaisseur minimale réglementaire)
Bacs aciers de support d'étanchéité acoustique
Complexe de haut de façade
compris grille anti-rongeurs
Système de poutres au vent en bois :
montant 140*300 - traverse 140*300cornières métal en L 65*65*6
Jonction boulonnée
Structure de contreventement - IPE 140
Cornières de contreventement - L 65*65*6
Poutre en bois lamellé-collé pre-grisé 1400*300mm
Portique en bois lamellé collé pré-grisé
Ossature secondaire bois lamellé collé pré-grisé 200*400mm
STOCKAGE 1T/m²
Structure porteuse du système en double peau métallique CN125 -
profil L acier 90*150mm - fixation mécanique à la charpente bois
Plateau métal porteur - ARVAL
Isolant en laine de roche - ép. 90mm
Bardage extérieur en bac acier - ARVAL - Platine 4.29.1000B/HB
Structure de contreventement - IPE 140 fixé sur platine acier
Etanchéité
Dalle béton armé - ép. 25cm
Isolant type foam glass collé en sous-face de la dalle - ép. 15cm
Faux-plafond démontable avec luminaires intégrés
Supports pour faux-plafond suspendu
6.17
01 - R+1
+ 91.26 NGF
Complexe de pied de façade compris grille anti-rongeurs
Bavette basse métal
Menuiserie bois horizontale intermediaire - 400*100mm
Store intérieur pour contrôle solaire
encastré dans faux plafond - commande électrique
Façade menuisée en alu avec ouvrant
à la française intégré et double vitrage
BUREAUX
Allège vitrée fixe
Dalle béton armé - ép. 25cm
Faux-plafond en lames de bois de melèze 20*50mm suspendu
sur supports métalliques avec luminaires intégrés
Supports pour faux-plafond suspendu
3.00
Mezzanine
+ 88.09 NGF
Store intérieur pour contrôle solaire
encastré dans faux plafond - commande électrique
Façade menuisée en alu avec ouvrant
à la française intégré et double vitrage
Façade menuisée en alu avec ouvrant
oscillo battant intégré et double vitrage
ACCUEIL
Chape béton quartzé
Isolant thermique en polyuréthane ép. 60 mm
Membrane pare-vapeur
Dalle structurelle en béton ép. 200 mm
Complement d'isolant en polyuréthane ép. 100 mm
Elément de désolidarisation bois / sol en acier avec traitement
anti-rouille + revêtement en tôle métal pliée
Pied de façade menuisée en aluminium
Bavette basse métal
Rélévé d'étanchéité
0.00
00 - RDC
+ 85.07 NGF
+ 85.09 NGF
Platine acier avec canniveau intégré
fixation par supports métalliques accrochés au béton