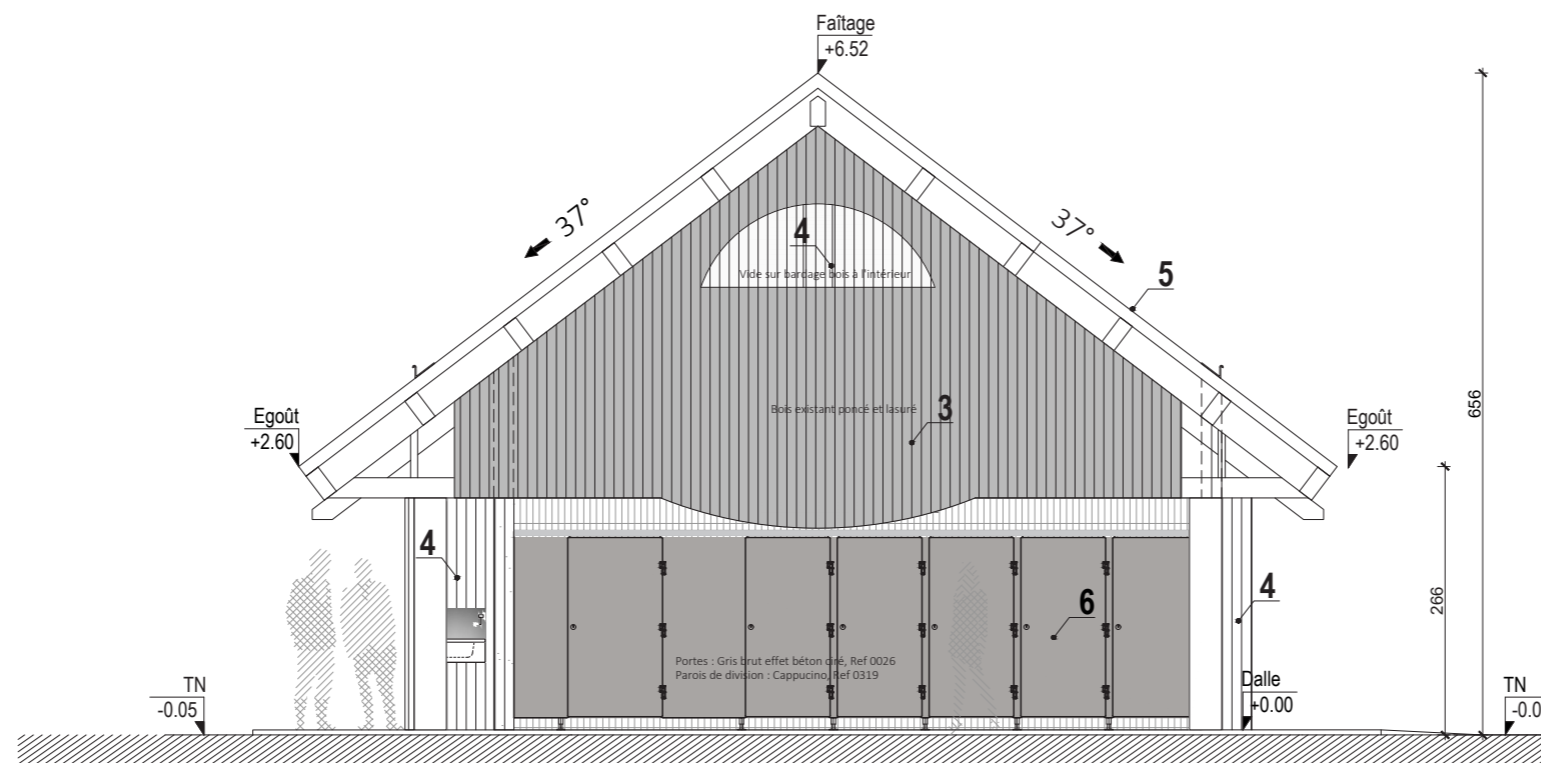
Pignon ouestPignon est

- 3 : Bardage : Bois existant | Bois existant | Lasure bondex ou équivalent | Coloris -chêne moyen
 4 : Bardage : Bois vertical des Est Protac ou équivalent | Profil Aztek - Coloris honey
 5 : Toiture : Tuile mécanique à emboîtement petit moule à pureau plat | Coloris Ardoisé
 6 : Cloisons stratifiées portes + refends | RAL 0026 Gris Brut