


Façade sud

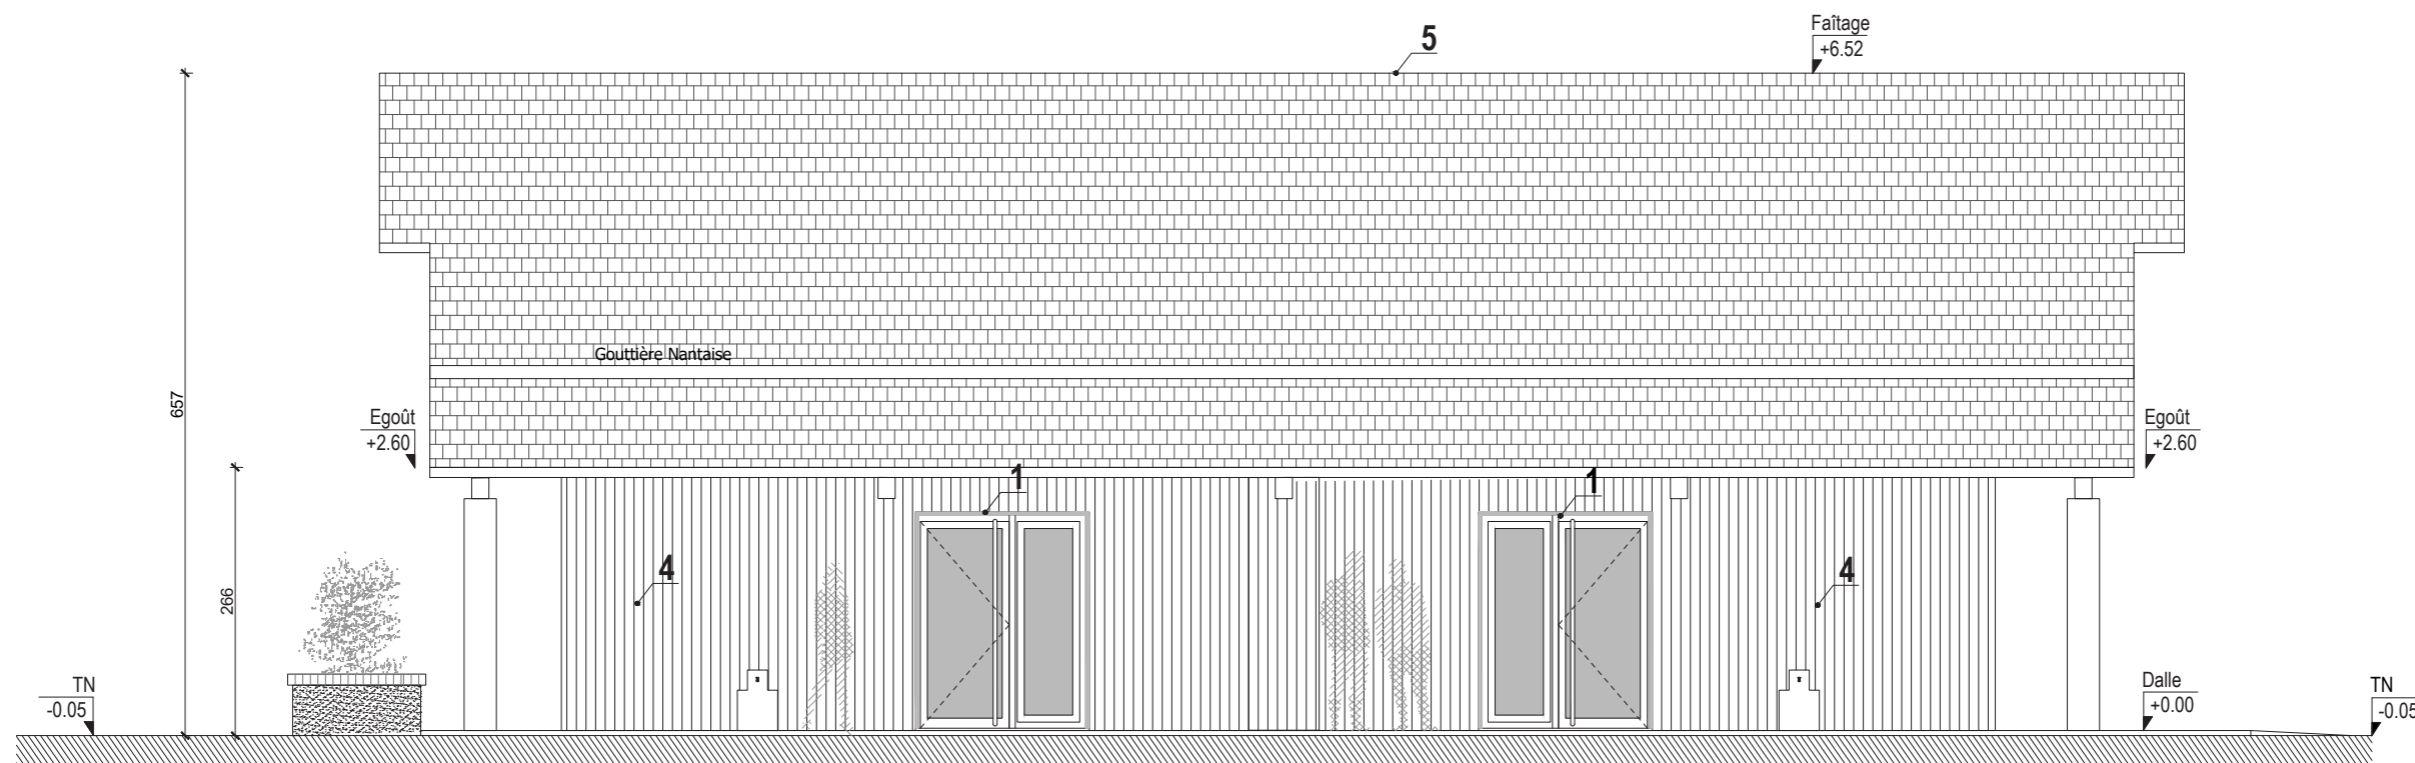

Façade nord

- 1 : Menuiserie extérieur : Aluminium mat | RAL 7002 Gris Olive
- 2 : Menuiserie extérieur : Métallique mat | RAL 7002 Gris Olive
- 4 : Bardage : Bois vertical des Est Protac ou équivalent | Profil Aztek - Coloris honey
- 5 : Toiture : Tuile mécanique à emboîtement petit moule à pureau plat | Coloris Ardoisé