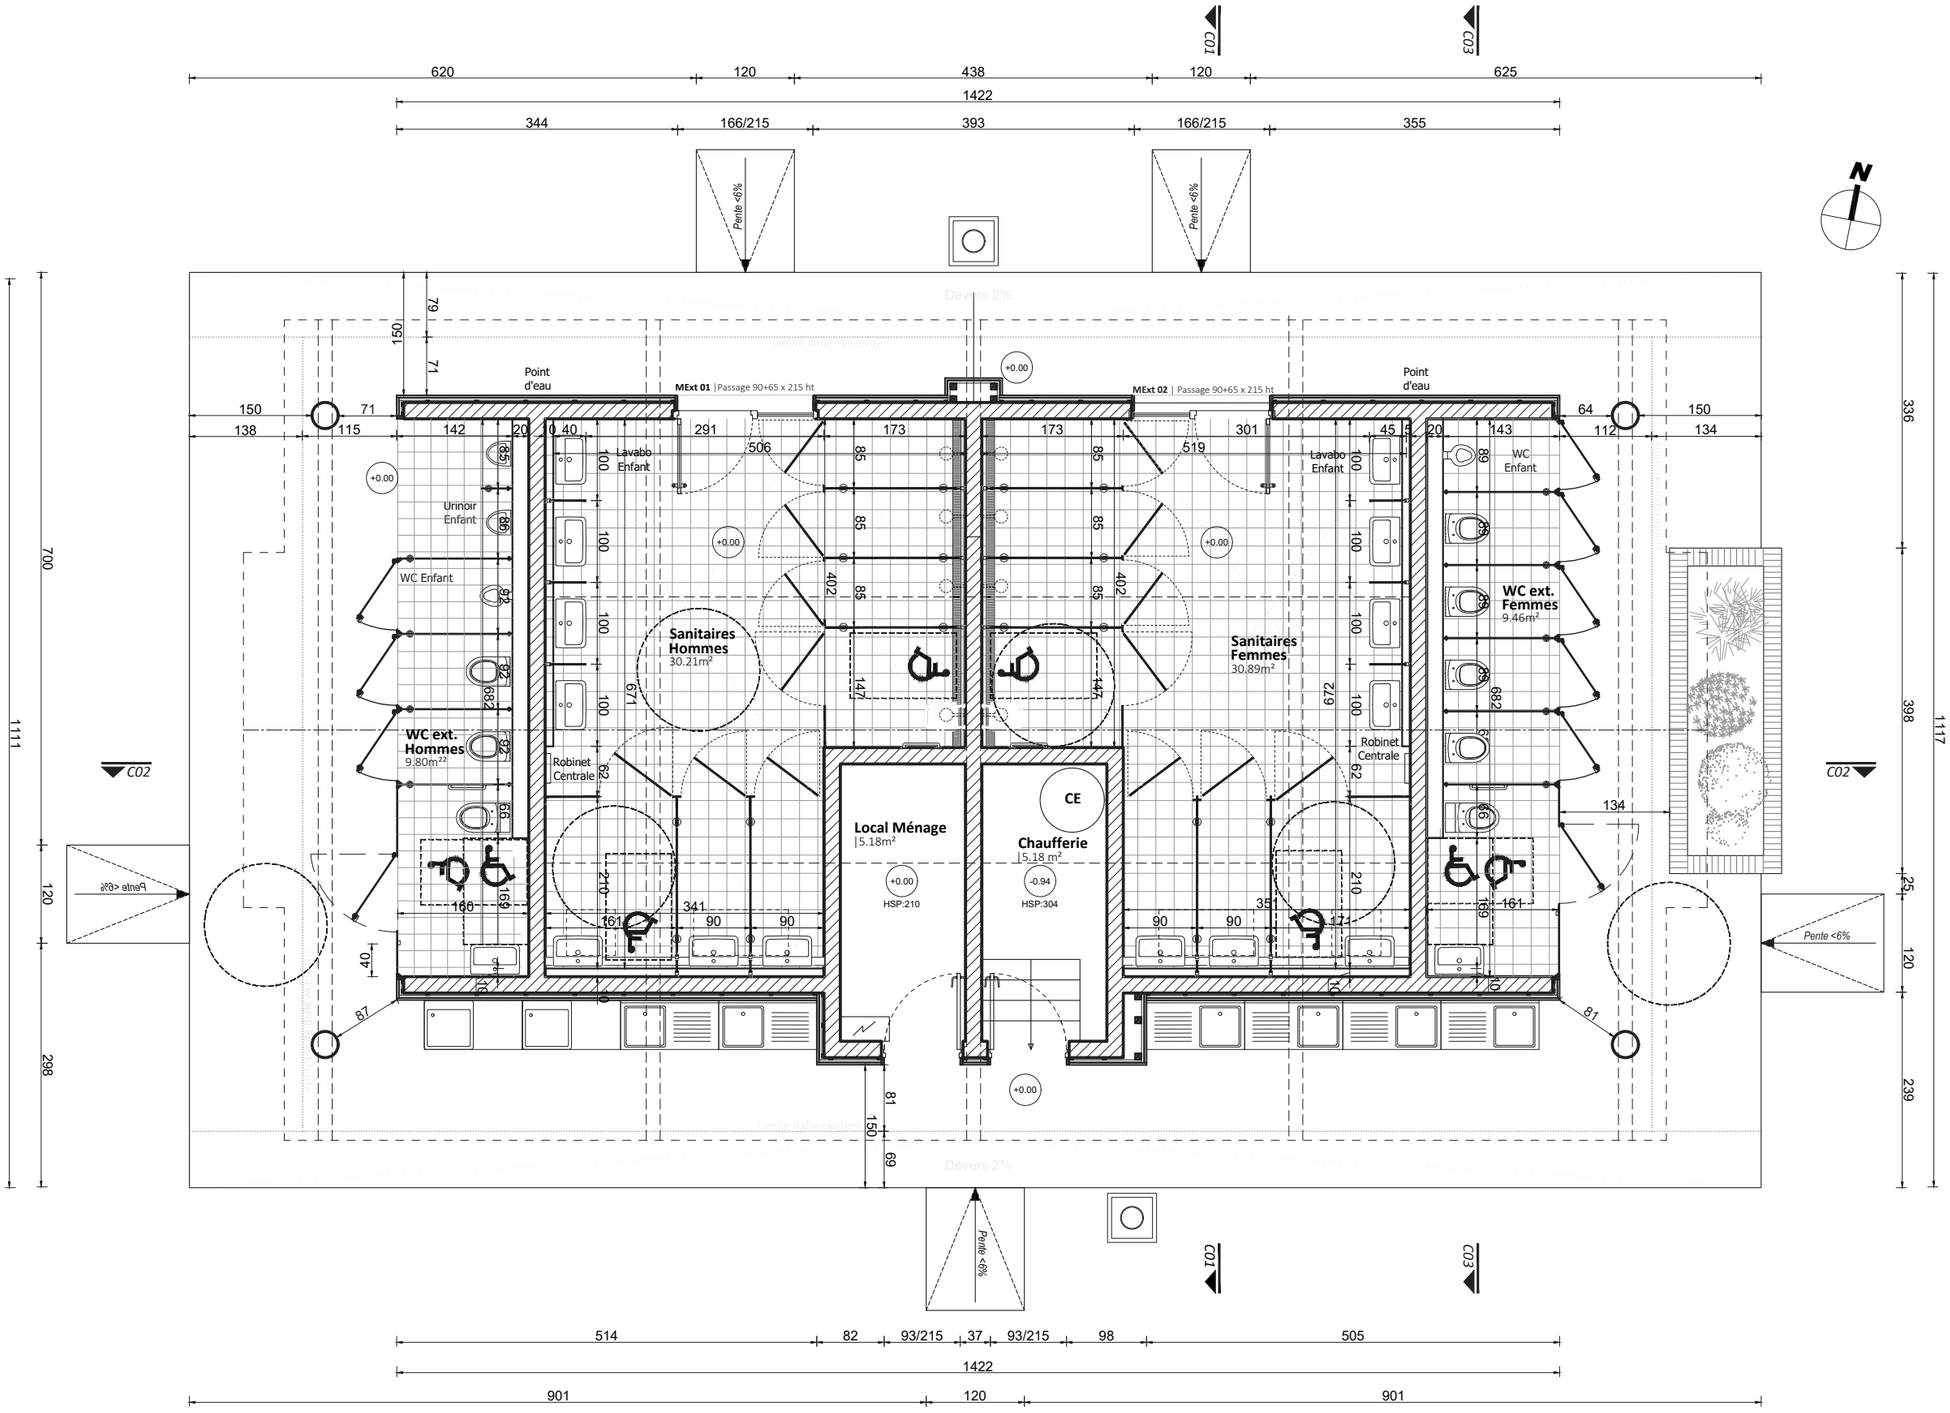


Rez-de-Chaussée

| | |
|---|---|
| Sanitaires femmes | 30.89 m² |
| Sanitaires hommes | 30.21 m² |
| WC ext. hommes | 9.89 m² |
| WC ext. femmes | 9.46 m² |
| Local électrique | 5.18 m² |
| Chaufferie | 5.18 m² |
| Total | 90.81 m² |

**ÉTAT PROJETÉ |** PLAN DE NIVEAU DE REZ-DE-CHAUSSÉE| ECH : 1/75