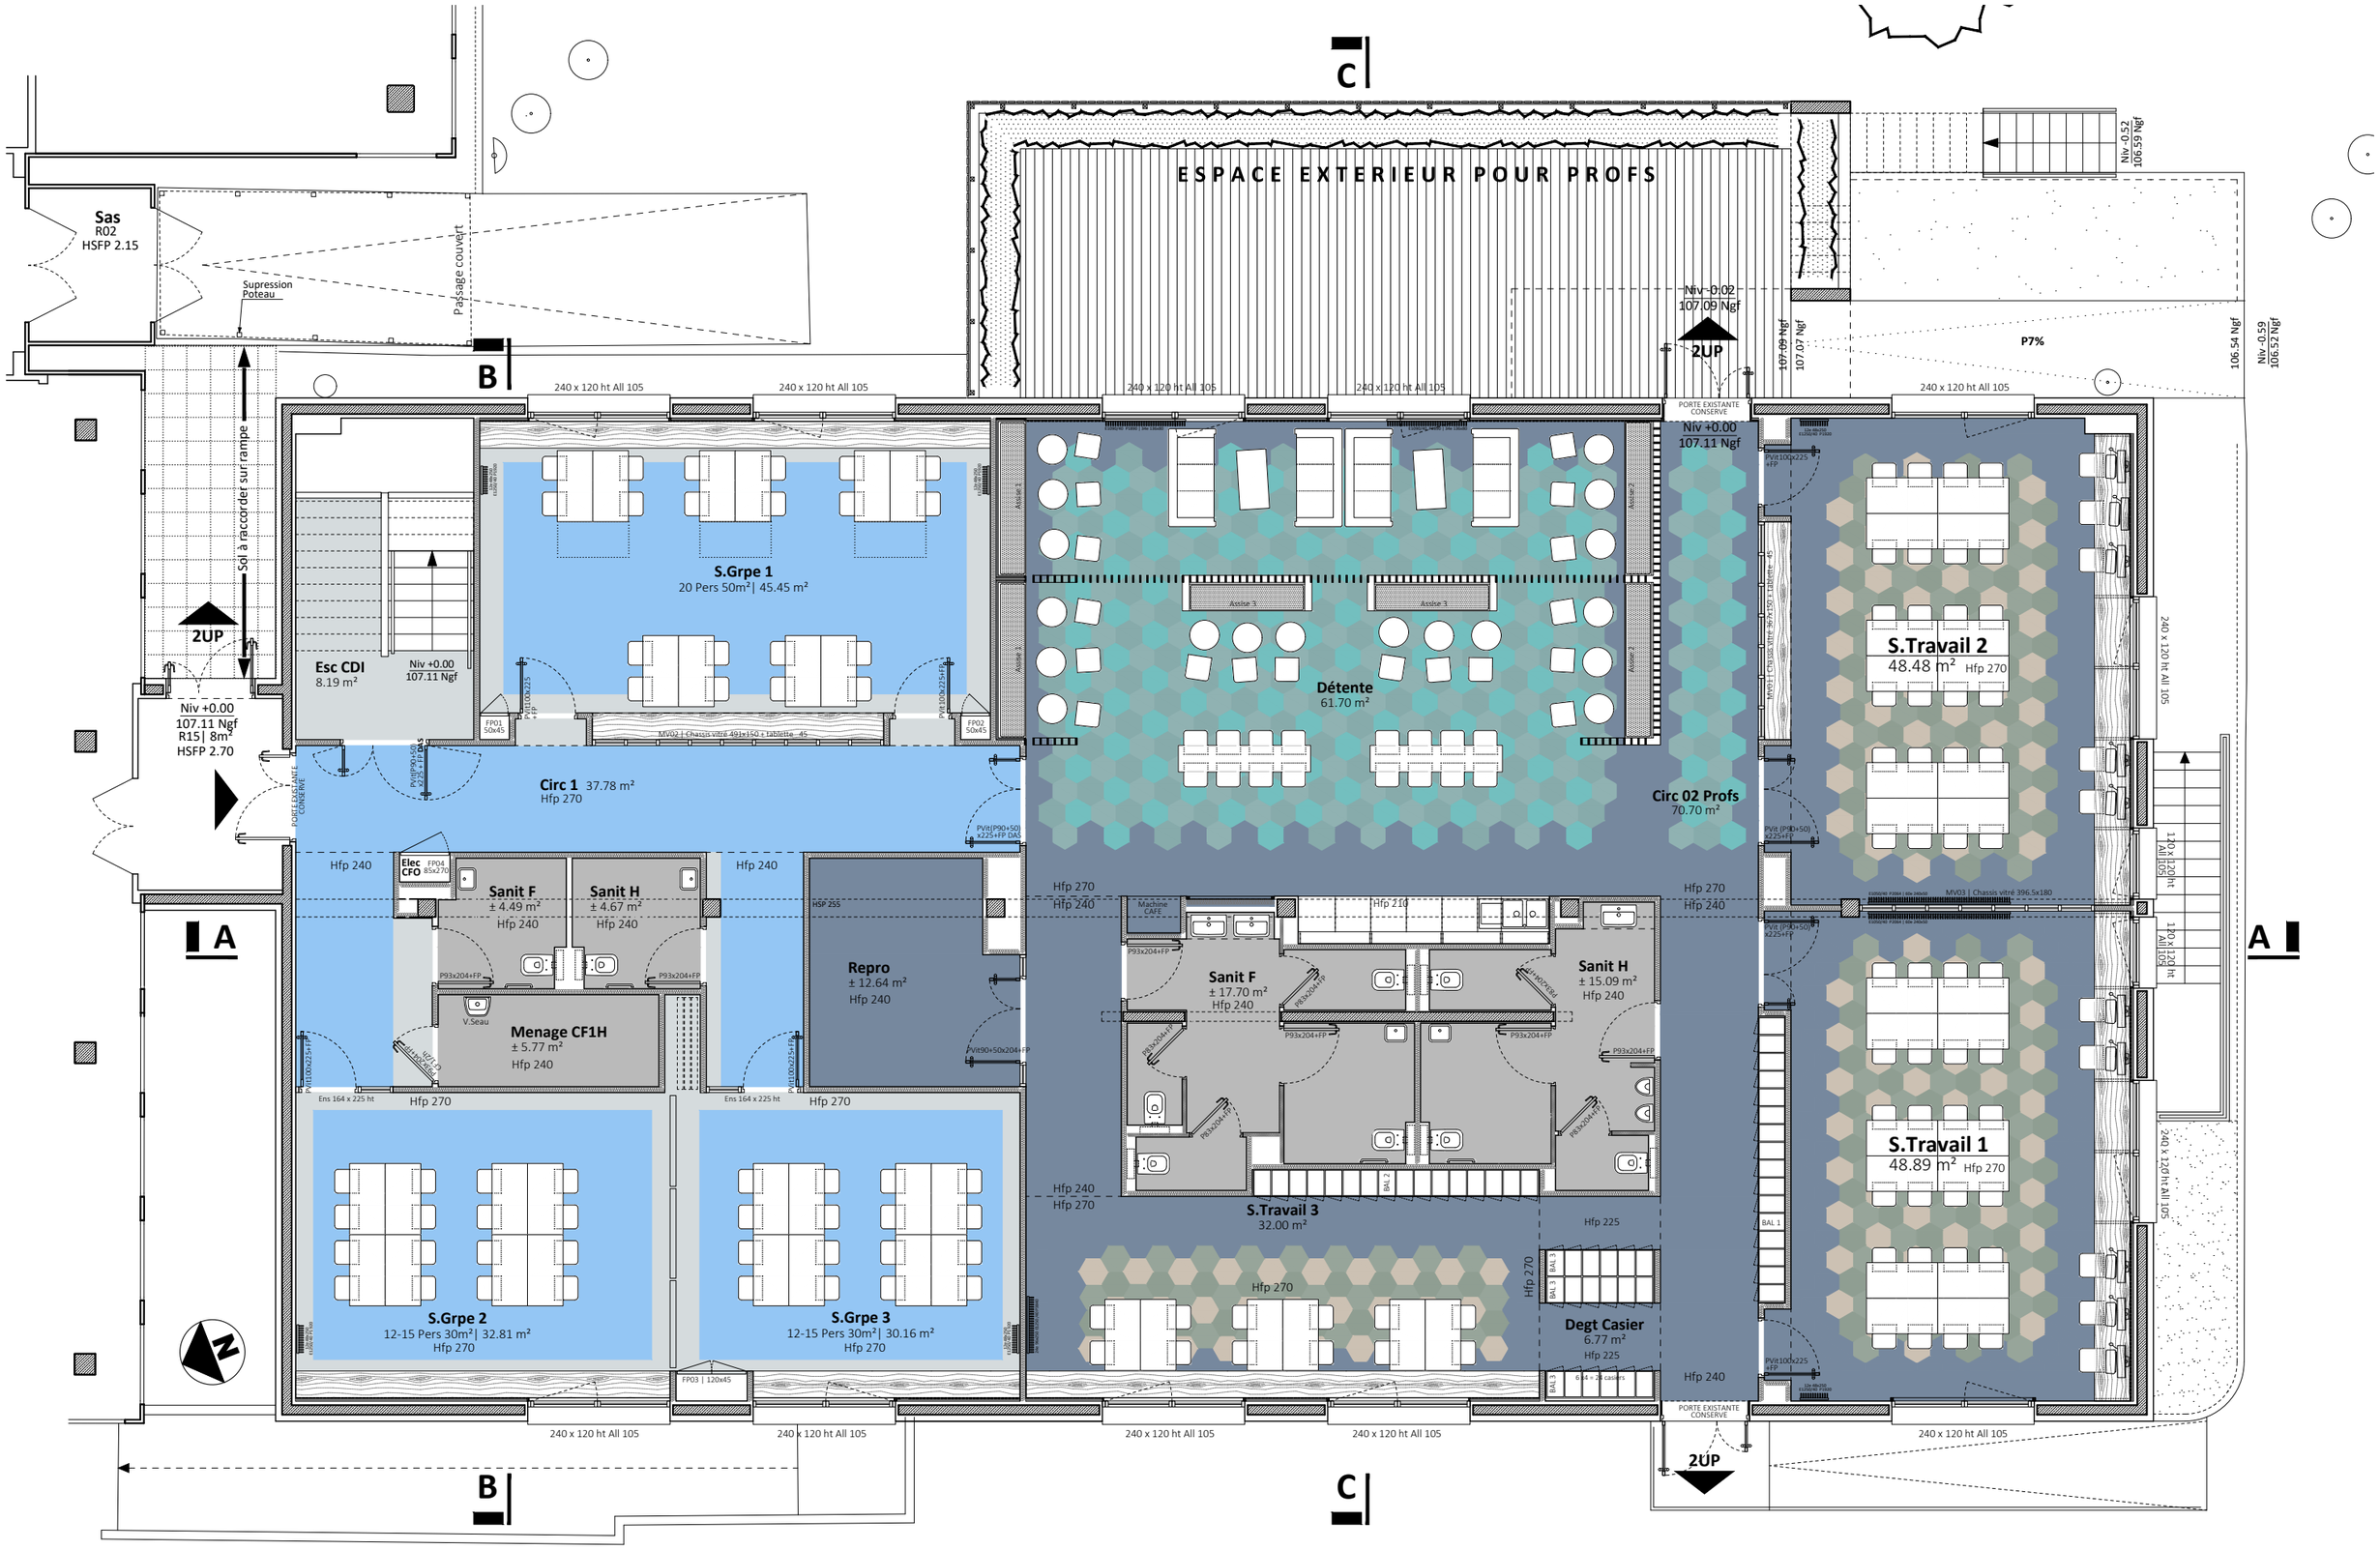

PROJET | BÂTIMENT 3C | PLAN RDC SALLE PROFS | SOLS | Ech: 1/100