




PROJET - Coupe longitudinale Vue Est Ech : 1/80

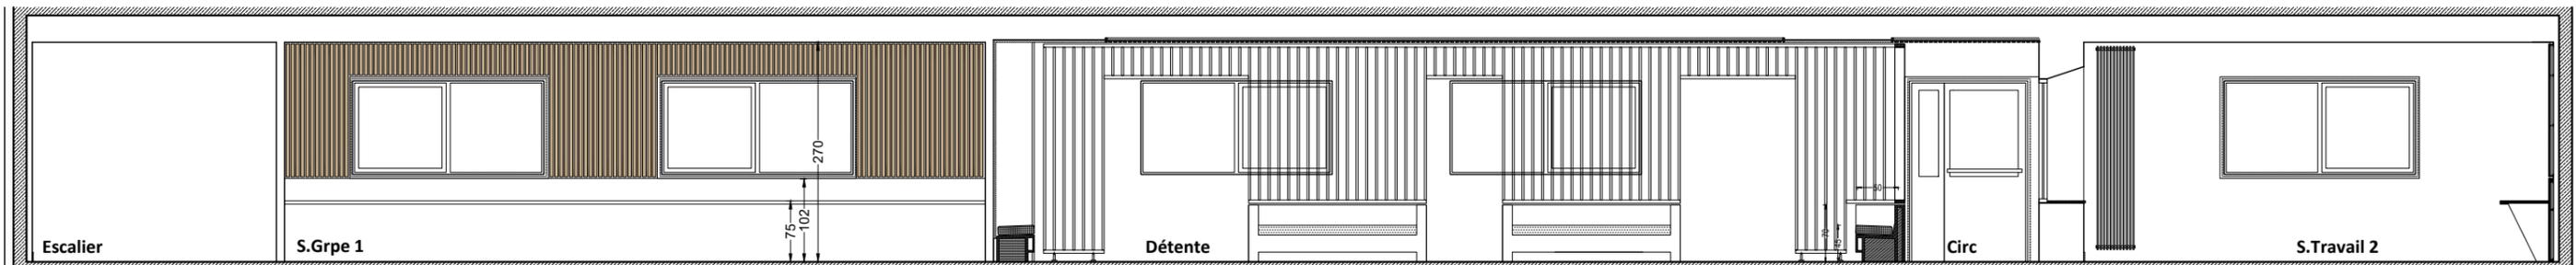


PROJET - Coupe longitudinale Vue Est Ech : 1/80

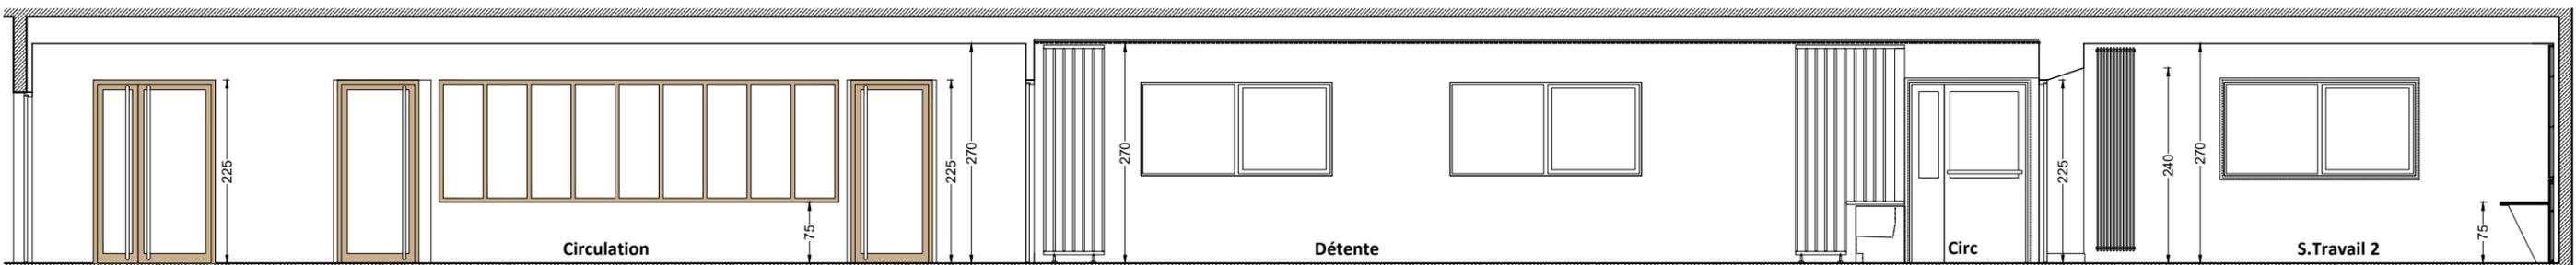


PROJET - Coupe longitudinale Vue Est Ech : 1/80

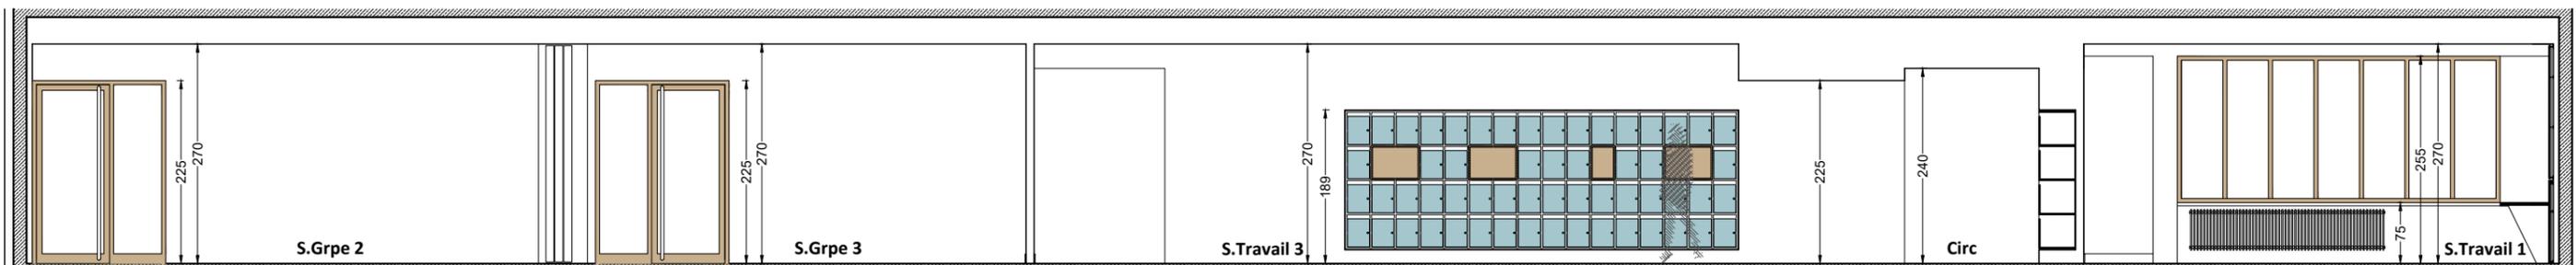

PROJET - Coupe longitudinale Vue Est Ech : 1/80

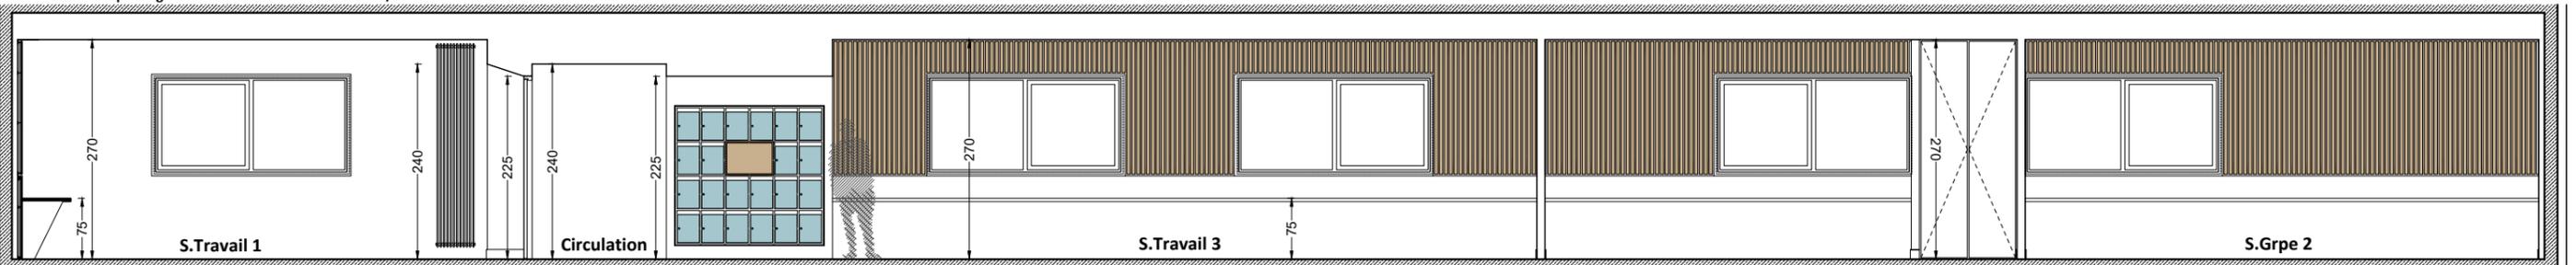

PROJET - Coupe longitudinale Vue Ouest Ech : 1/80

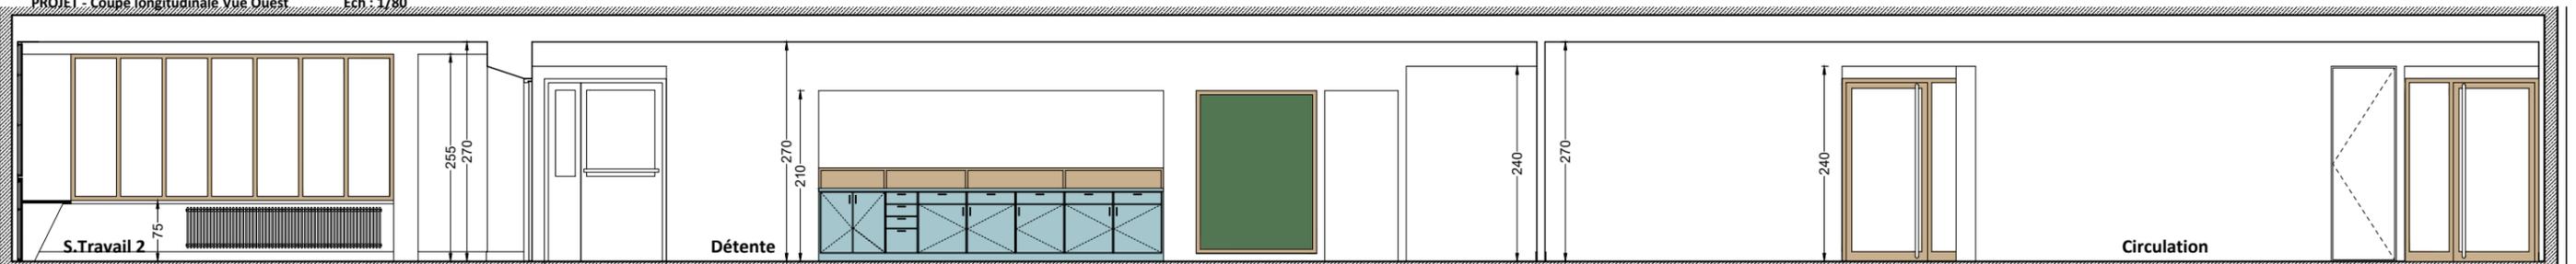

PROJET - Coupe longitudinale Vue Ouest Ech : 1/80