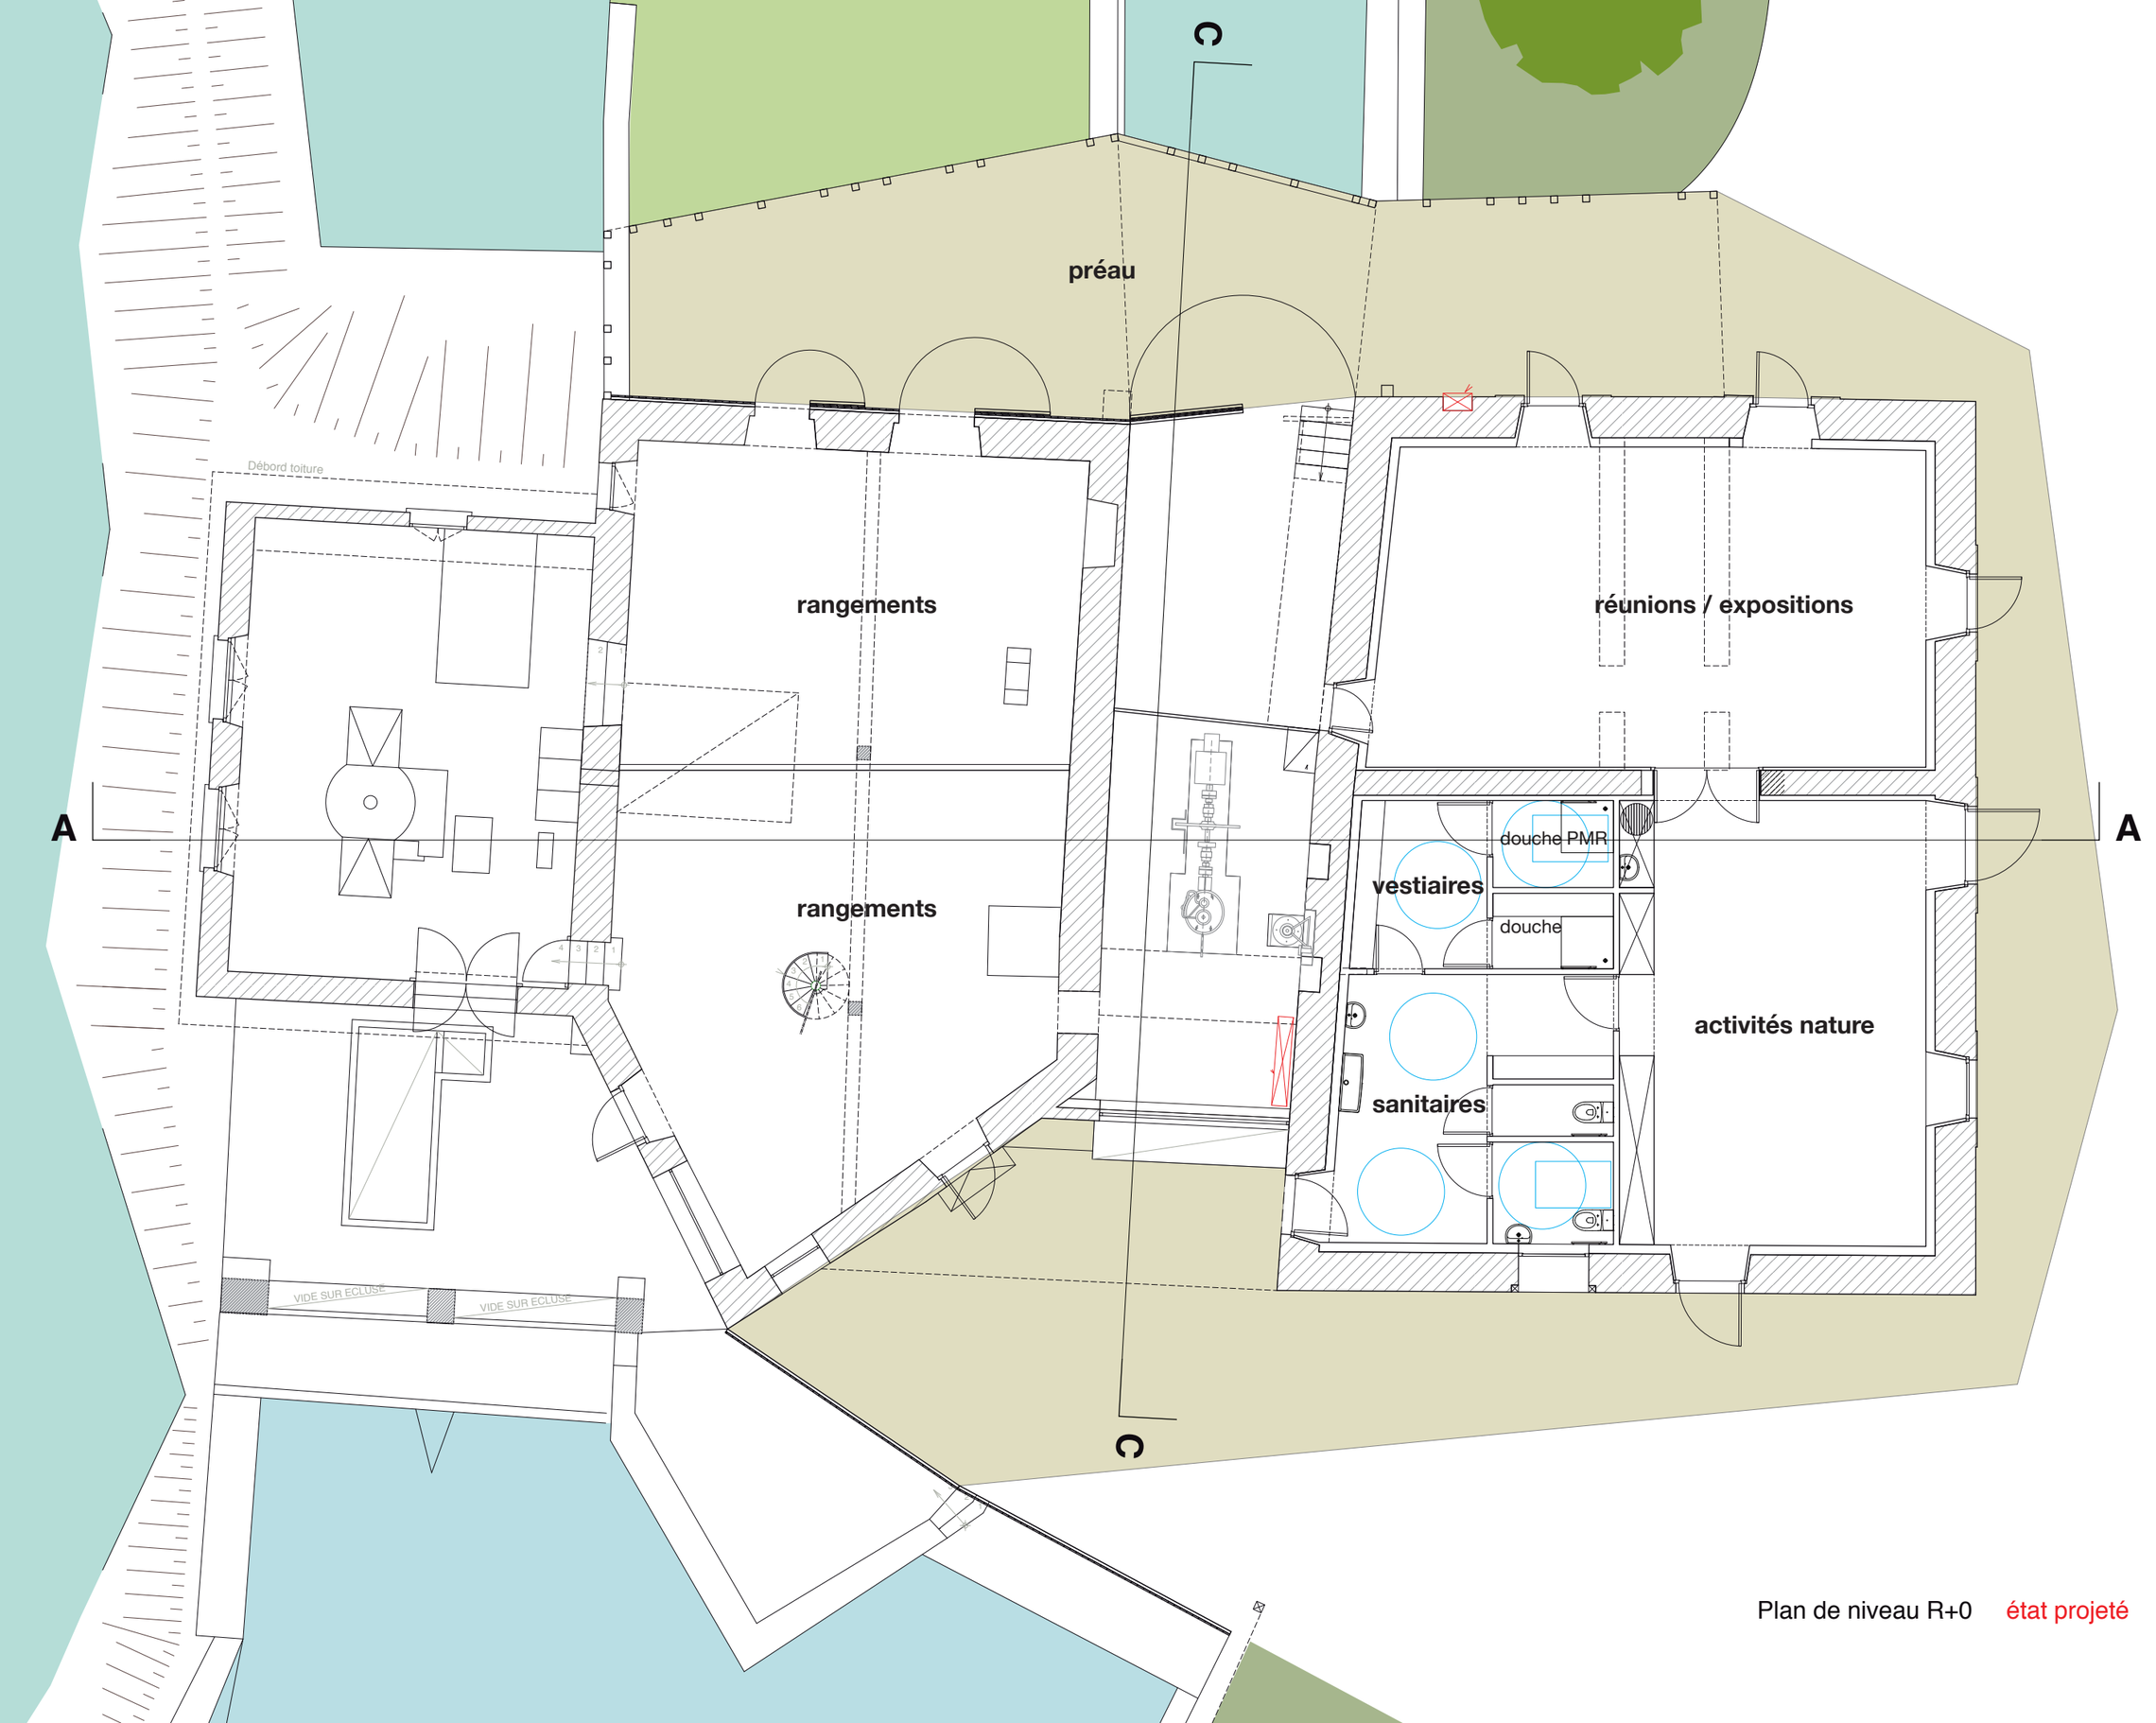

Plan de niveau R+0 état projeté Echelle 1/100