




Maître d'ouvrage
Maîtrise d'ouvrage privé

Émetteur du document
d+h Architecture Environnement
12 rue Despinas - 60100 CREIL
tél : 03 44 57 05 58. mail : dh@dh-atelier15.com

Projet
Construction d'un cabinet médical
rue de Sorel - 60460 Précy-sur-Oise

Document
FACADE SUD-EST

Date **20 mai 2021**
Phase **DCE**
Indice **00**
Échelle **1/100**

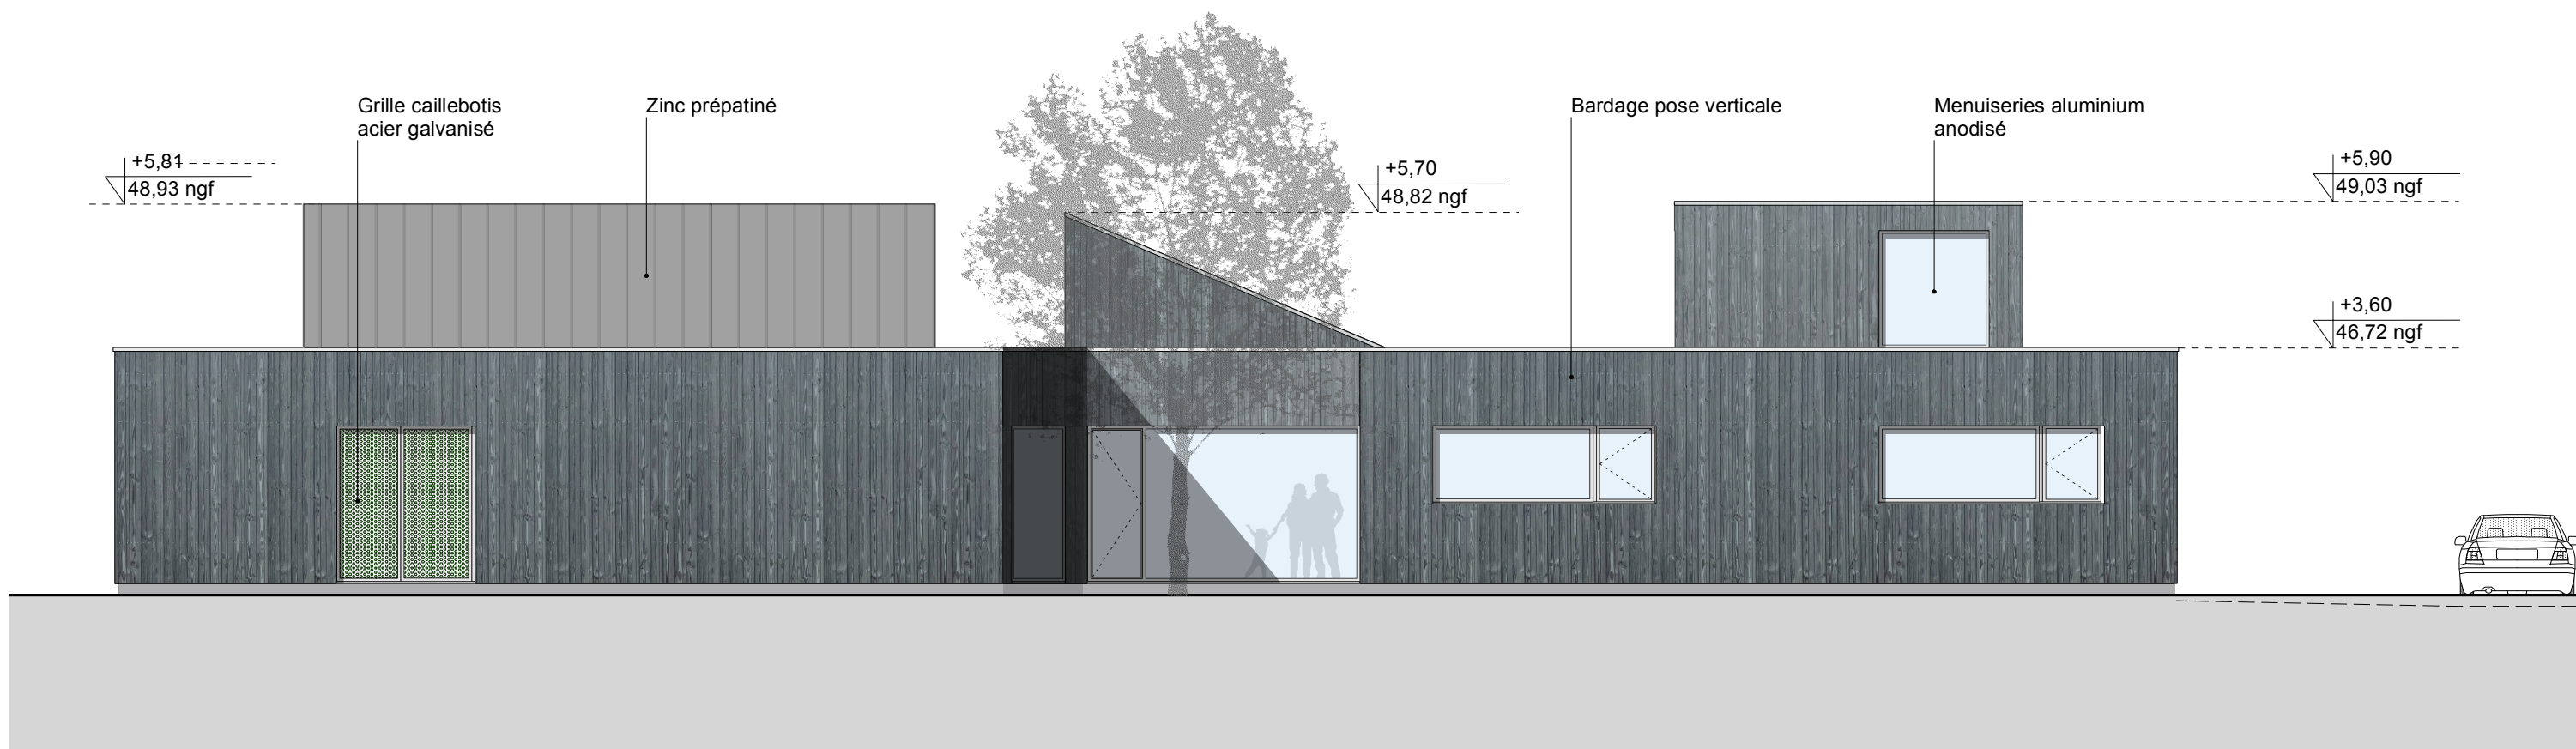

Maître d'ouvrage

Maîtrise d'ouvrage privé

Émetteur du document

d+h Architecture Environnement
 12 rue Despinas - 60100 CREIL
 tél : 03 44 57 05 58. mail : dh@dh-atelier15.com

Projet

Construction d'un cabinet médical
 rue de Sorel - 60460 Précy-sur-Oise

Document

FACADE NORD-OUEST

Date **20 mai 2021**

Phase **DCE**

Indice **00**

Échelle **1/100**