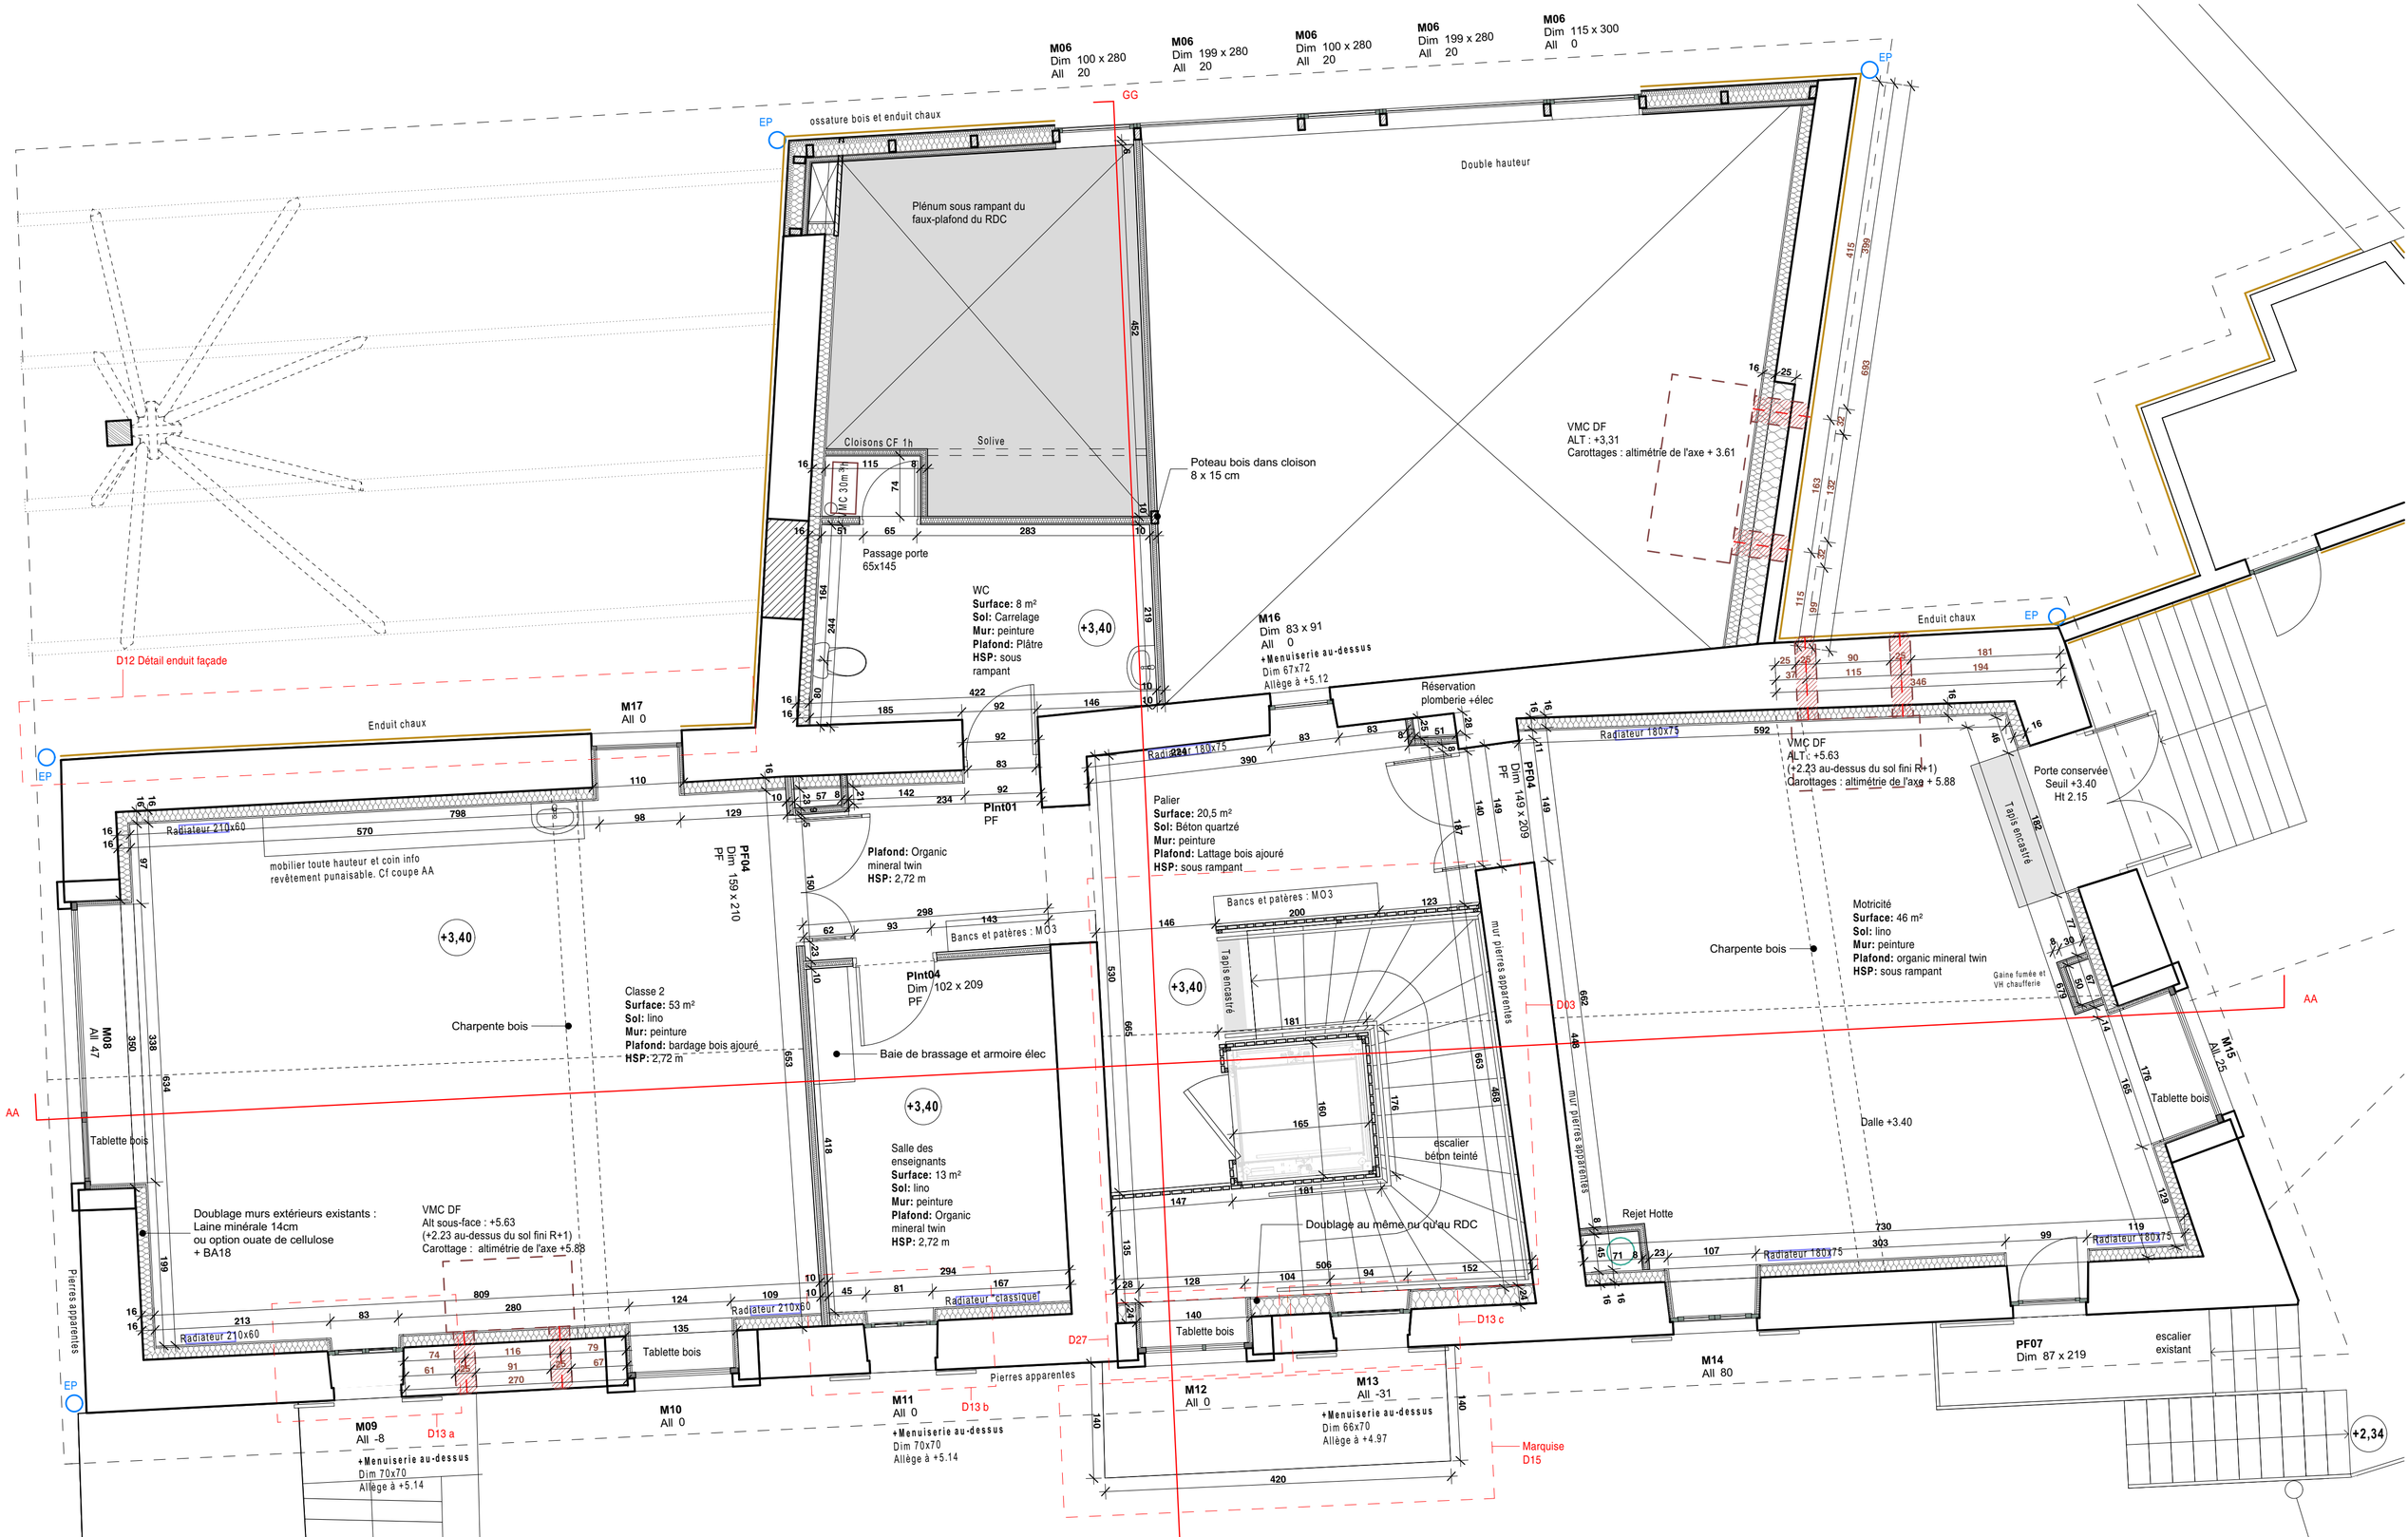

Portes intérieures : cotes = passage
Menuiseries extérieures : cotes = vide entre doublages / tableaux

N

0,2 0,5 1 2 3 m

Plan R+1

RIGASSI ET ASSOCIES ARCHITECTES

+/-0.00 = 98.33

Indice D — Le 04/12/2020

échelle 1:50 — 02