


DCE
/CREATION D'UNE NOUVELLE ECOLE
A VEYSSILIEU (38), COMMUNE DE VEYSSILIEU

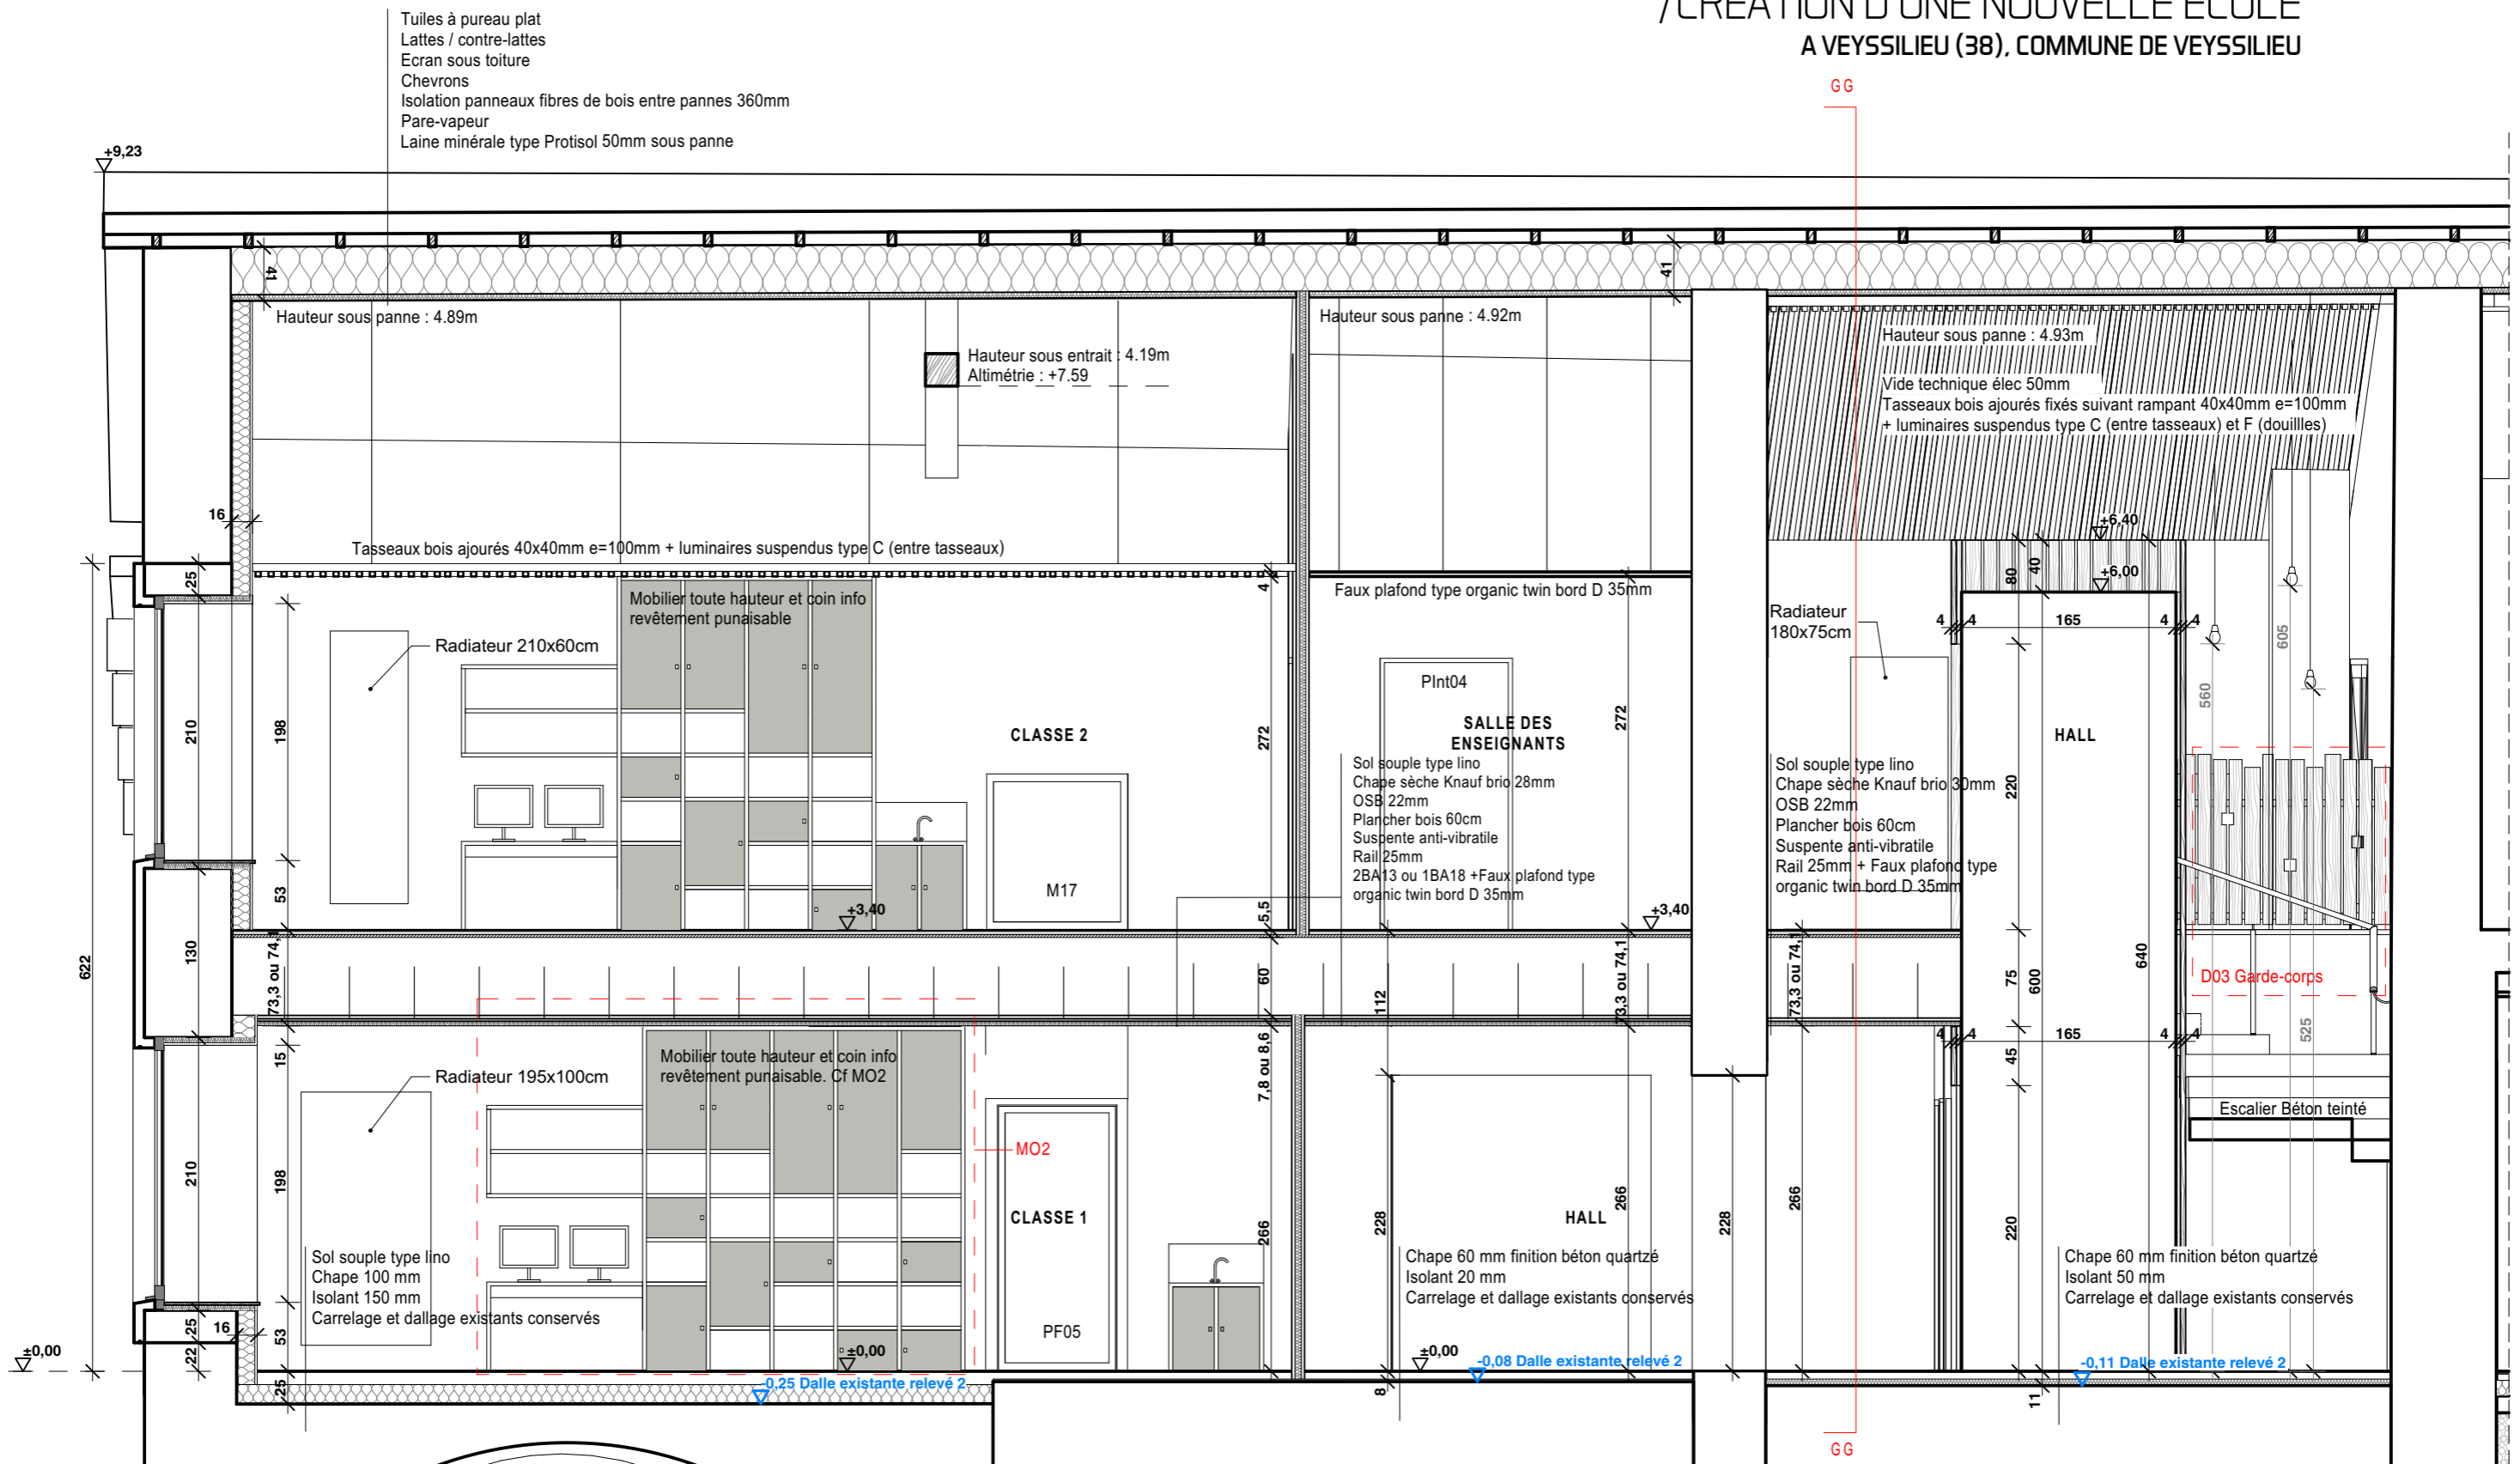

Coupe AA - Classes et hall

RIGASSI ET ASSOCIES ARCHITECTES

+/-0.00 = 98.33

Indice D

Le 04/12/2020

échelle 1:50

03a

