


/ CREATION D'UNE NOUVELLE ECOLE
A VEYSSILIEU (38), COMMUNE DE VEYSSILIEU

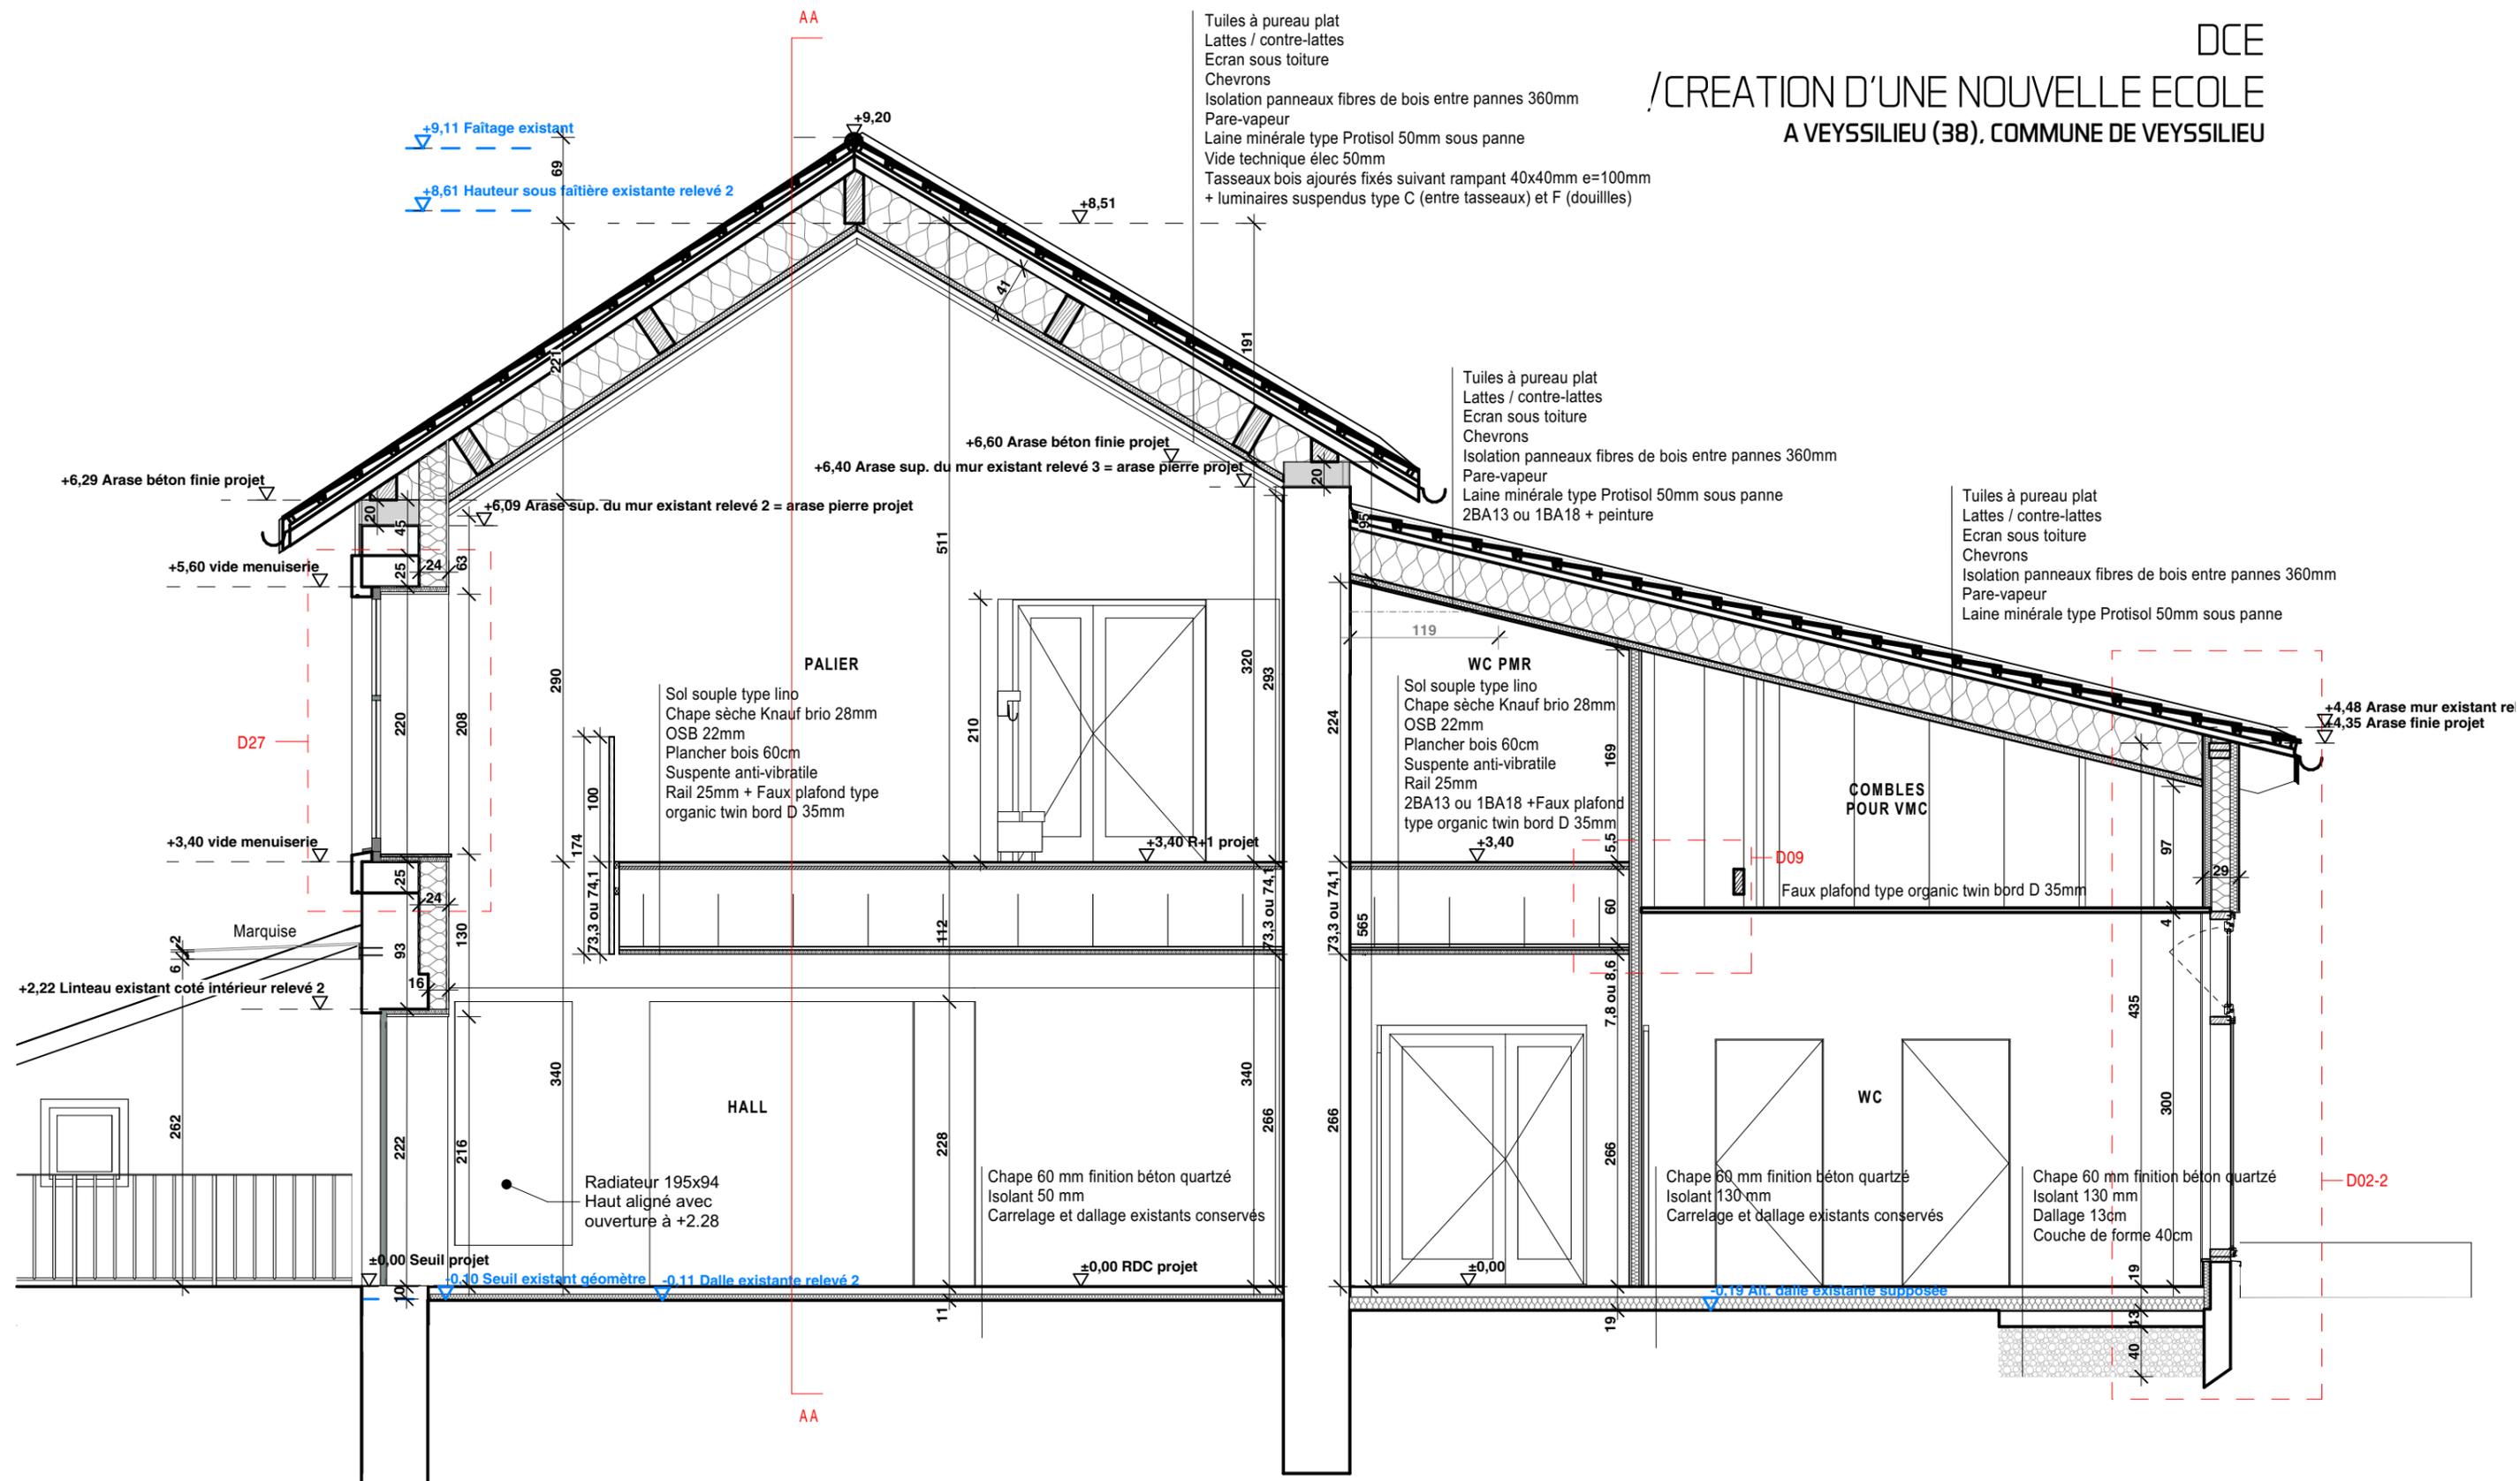

Coupe GG

Indice D

Le 04/12/2020

RIGASSI ET ASSOCIES ARCHITECTES

+/-0.00 = 98.33

échelle 1:50

04

