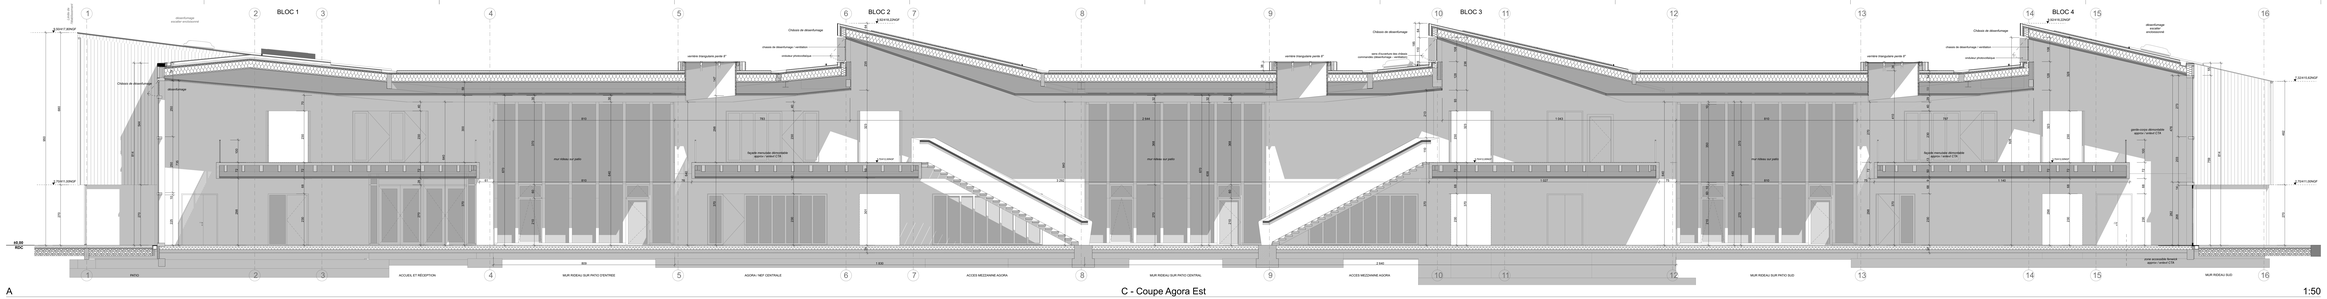

A

C - Coupe Agora Est

1:50

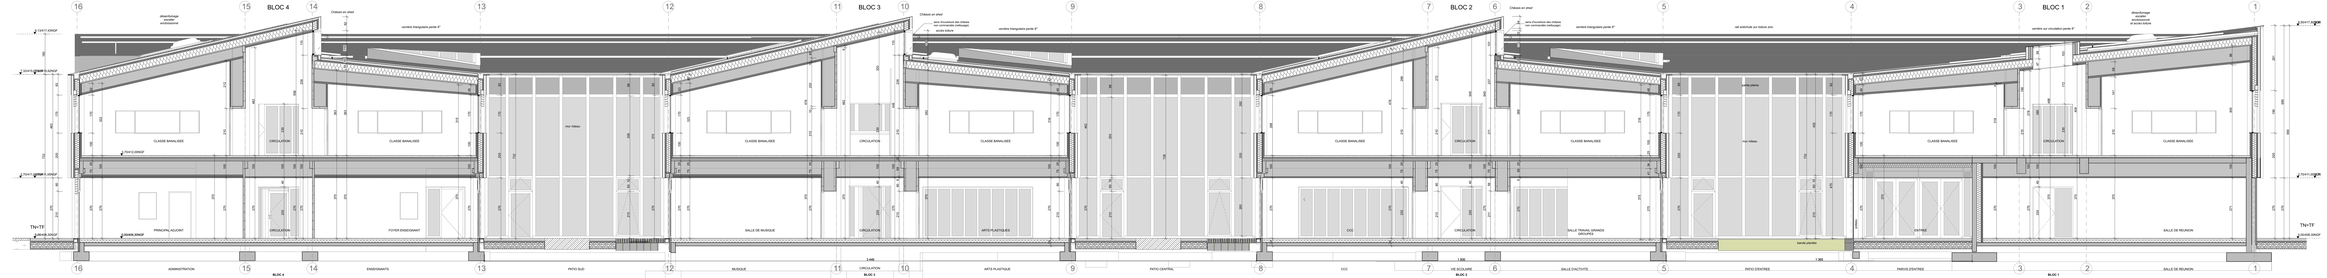

B

C - Coupe Patios

1:50

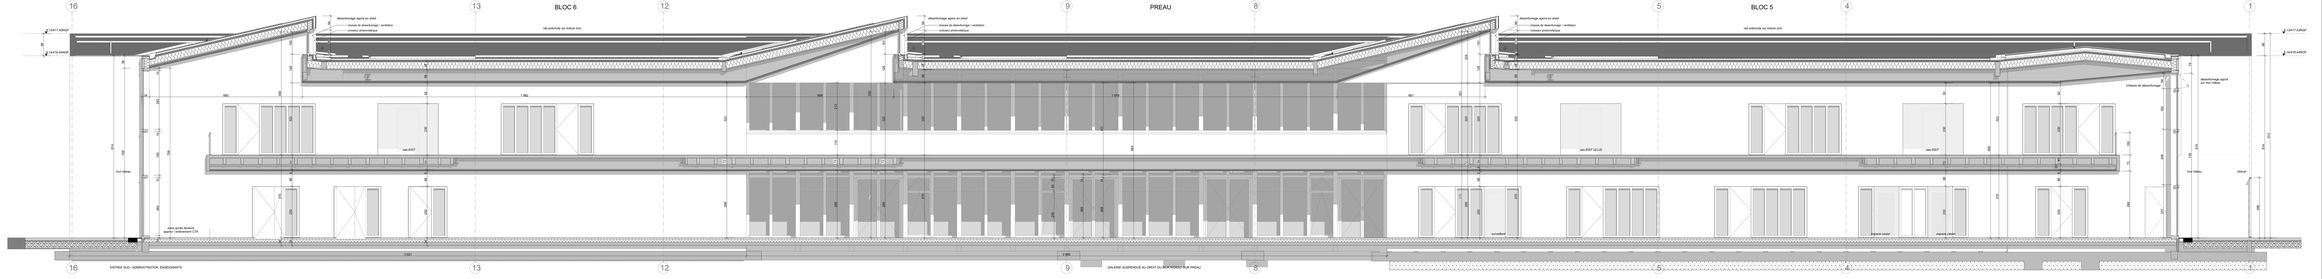

I

C - Coupe Agora Ouest

1:50

Plan R+1

Plan Rez

19553 - Collège de Vagney

Reconstruction du Collège du Ban de Vagney

5 rue Jules Ferry 88120 Vagney

MAITRE DE L'OUVRAGE

Conseil Départemental des Vosges
Service
5 rue de la Préfecture 88088 Epinal
Tél : 03 29 69 91 91 - Fax : 03 29 69 91 00
Contact : Conseil Départemental des Vosges

☐ ARPEE Alsaceane SAS / Bureau de contrôle
5 rue Jean Monnet 68390 SAINT LOUIS
Tél : 06 85 61 71 76 - Tél : 03 89 89 42 00
Mail : arpeesa.louis@gapeo.com
Contact : Arnaud Bouchet

☐ Bureau Alpes Contrôles / GPS
2 rue Jean Monnet Neuvéglise 68600 COLMAR
Tél : 07 86 31 63 01 / Fax :
Mail : contact@bureau-alpes-controles.fr
Contact : Benoit Schmitt

☐ BE Patrick Normand / GPC
Zone Artisanale de la Vallée 88120 Bresseux
Tél : 03 29 24 30 60 / Fax :
Mail : normand.patrick.pc@gmail.com
Contact : Patrick Normand

MAITRE D'OEUVRE / ARCHITECTES / MANDATAIRE

/ TECTONIQUES / ARCHITECTES /

MANDATAIRE / ARCHITECTE

☐ TECTONIQUES - Architecte
11 boulevard Eugène Deruelle 69003 Lyon
Tél : 04 78 62 90 00
Mail : architecte@tectonique.com
Contact : Pierre-Yves Lelieux

☐ LEA Architecture / Architecte associé
5 rue du Chevalier de Saint George - 75008
Tél : 01 40 82 82 80
Mail : contact@lea-archi.com
Contact : Damien Fayolle

☐ LEA Architecture / Architecte associé
5 rue du Chevalier de Saint George - 75008
Tél : 01 40 82 82 80
Mail : contact@lea-architecture.com
Contact : Damien Fayolle

☐ TECTONIQUES INGÉNIEURS / Economistes
11 boulevard Eugène Deruelle - 69003 Lyon
Tél : 04 78 62 90 00
Mail : ie-lyonnais@tectonique.com
Contact : Jean-Pierre Gaillard

☐ TECTONIQUES INGÉNIEURS / Ingénieurs fluides
Mail : j.gallo@tectonique.com
Contact : Jérôme GALLO

☐ TECTONIQUES INGÉNIEURS / Ingénieurs Electricité
Mail : e.mazeron@tectonique.com
Contact : Eric MAZERON

☐ CAYELIES / Coordinateur SSI
6, rue du 11 novembre - 38640 Claix
Tél : 04 76 99 42 00
Mail : c.cayelies@cayelies.fr
Contact : Frédéric Chaize

☐ TECTONIQUES INGÉNIEURS / Ingénieurs structure BA
11 boulevard Eugène Deruelle - 69003 Lyon
Tél : 04 78 62 90 00
Mail : structure@tectonique.com
Contact : Julien Brossard

☐ PERRIN & Associés / Ingénieurs structure Bois
Zone Artisanale du Crêtou - 25390 Corcelles-Ferrieres
Tél : 03 81 57 44 21
Mail : bureau@perrinetassociates.com
Contact : Jérôme Perrin

☐ eEgénie-énergie environnement / BET HQE
11 boulevard Eugène Deruelle 69003 Lyon
Tél : 04 78 62 90 00
Mail : cvsanitaire@tectonique.com
Contact : Igor Rougeot

☐ Jean-Baptiste GOTTRA Architectes / paysagiste-coordinateur DPG
2 place Jean Moulin 88000 Epinal
Tél : 06 80 75 56 81
Mail : contact@gottra-architecte.eu.net
Contact : Jean-Baptiste Gottra

MISSION : OPC

MISSION : CSPS

DOSSIER DE CONSULTATION DES ENTREPRISES - DCE - 1/2

DOSSIER DE CONSULTATION

DOSSIER DCE

ARC 20.01 C

COUPES N/S A.B.I.

1 : 50	1 : 100	1 : 200

I 4 3 2 1 I
A A
B B