

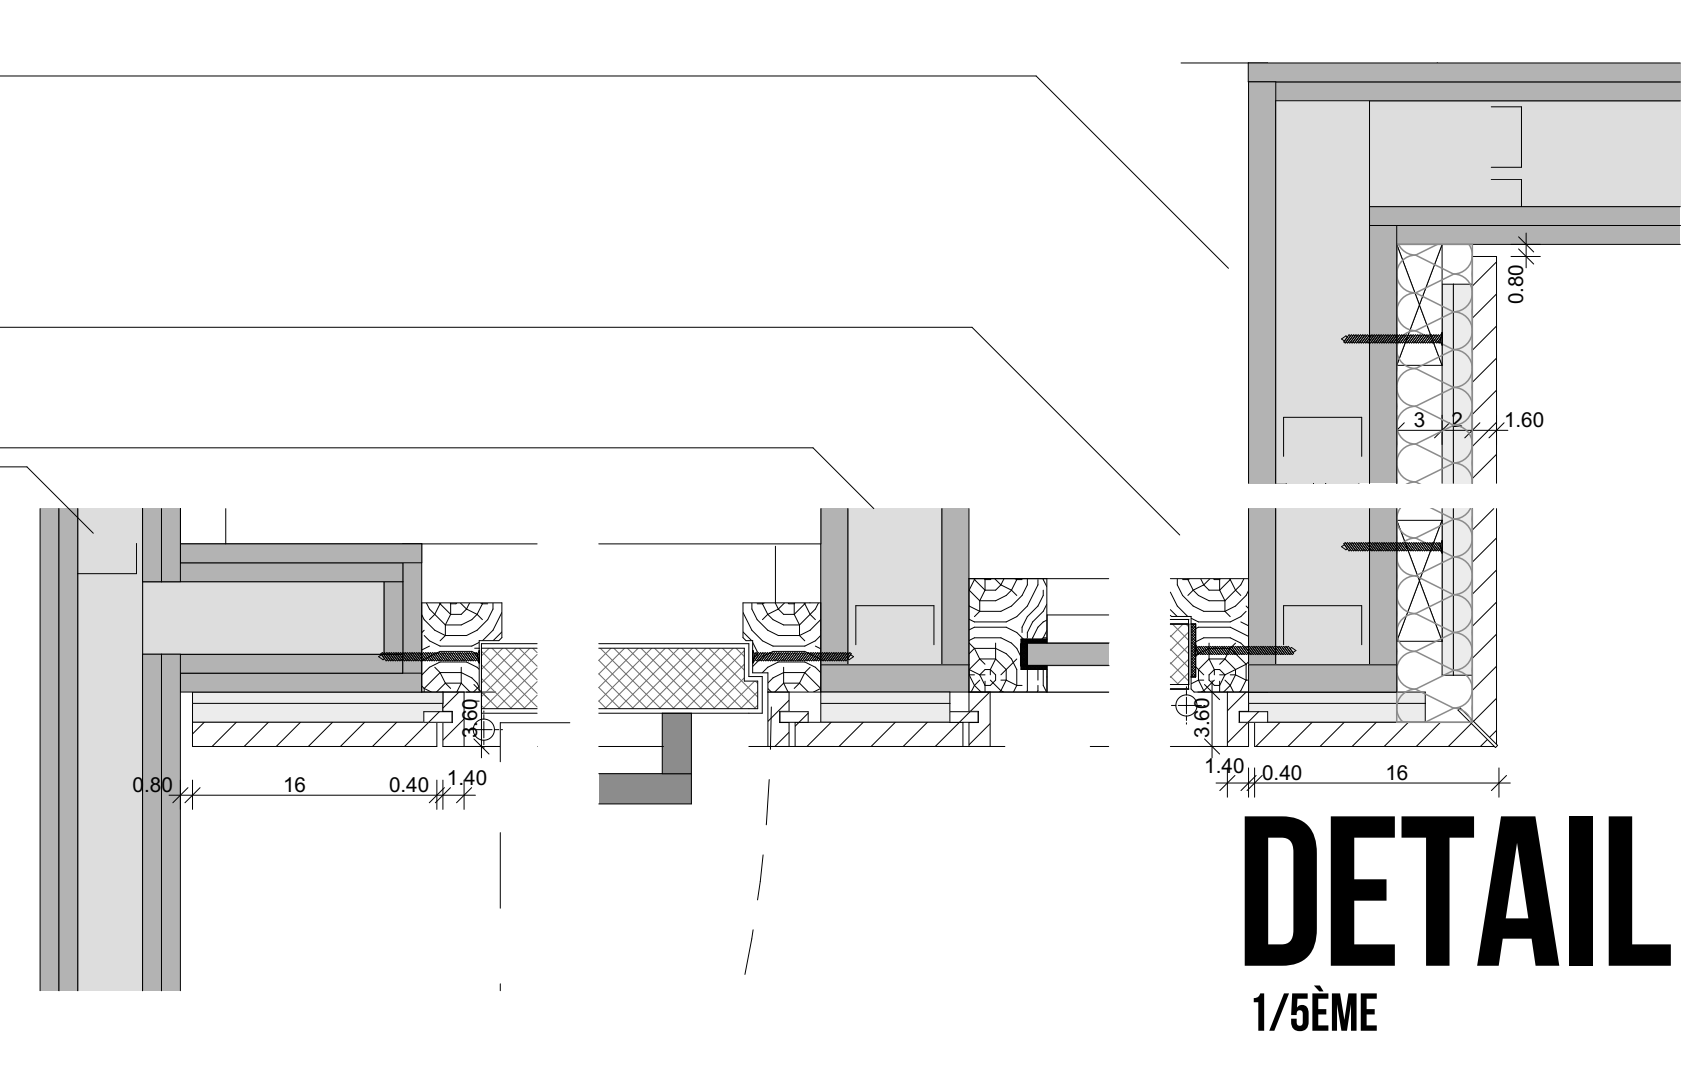
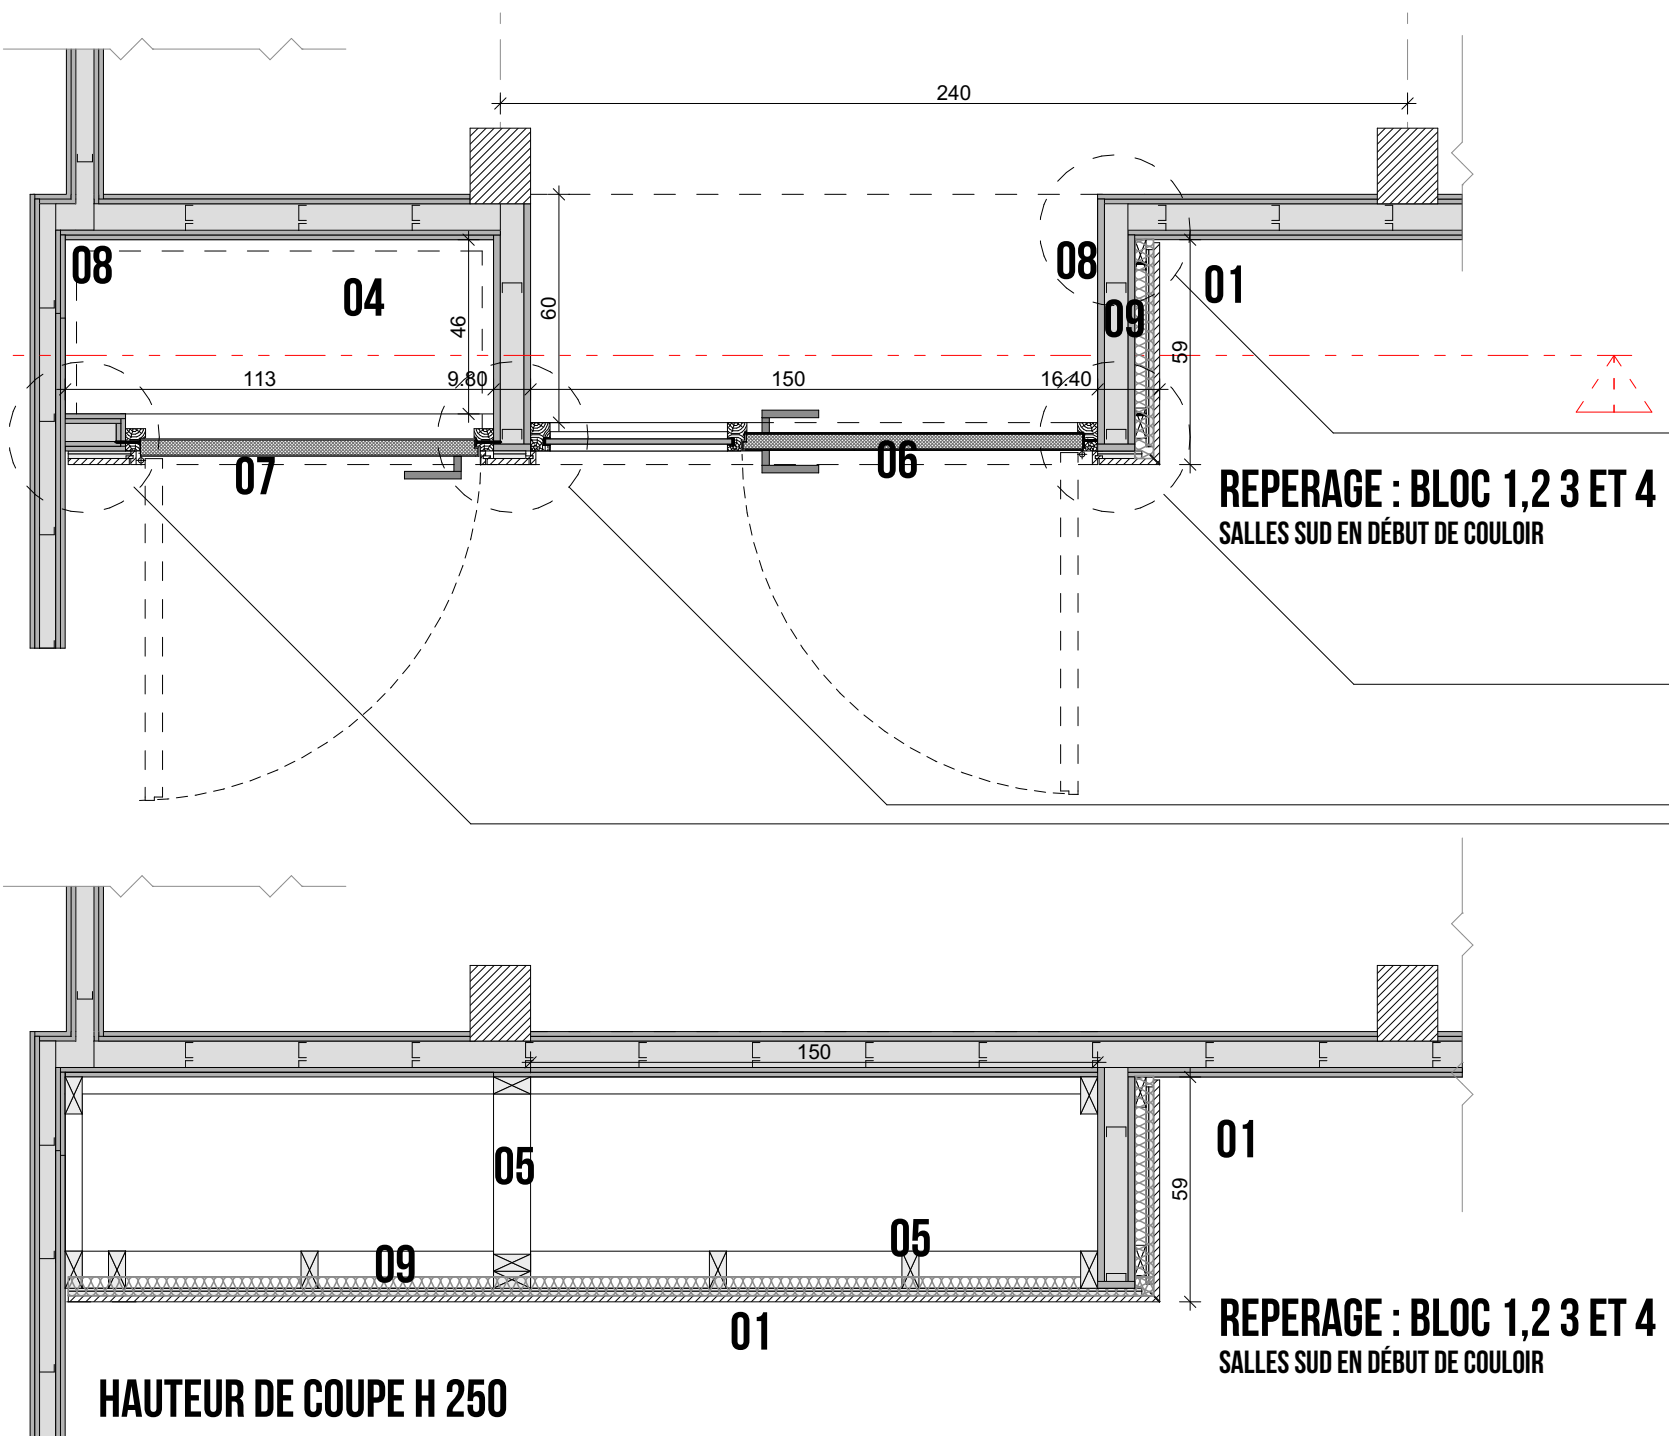
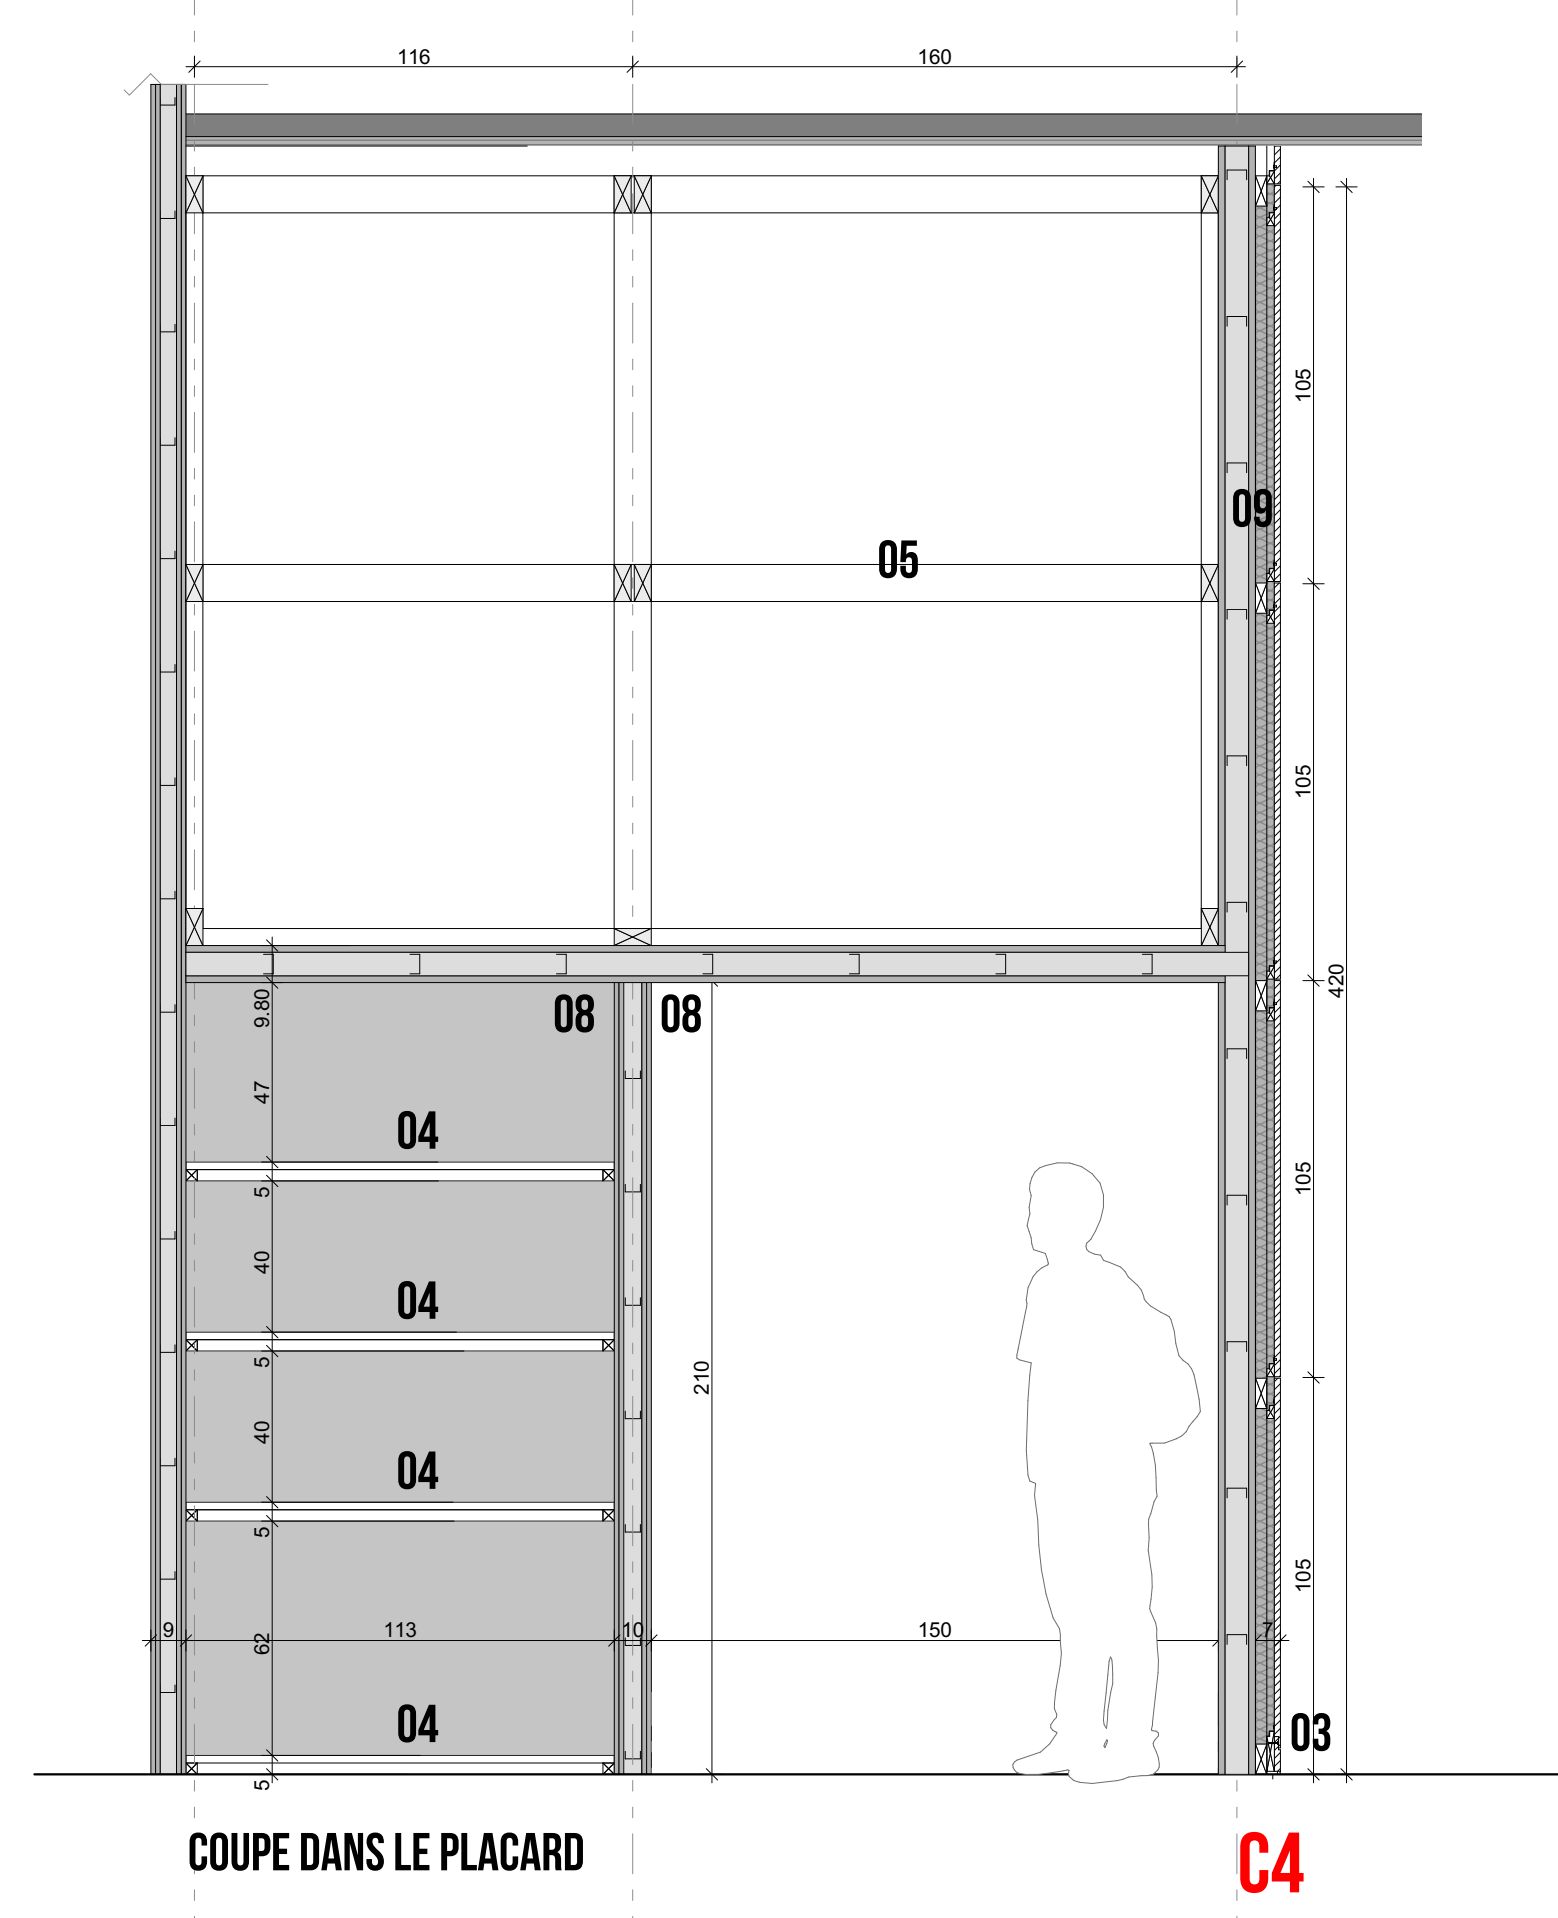
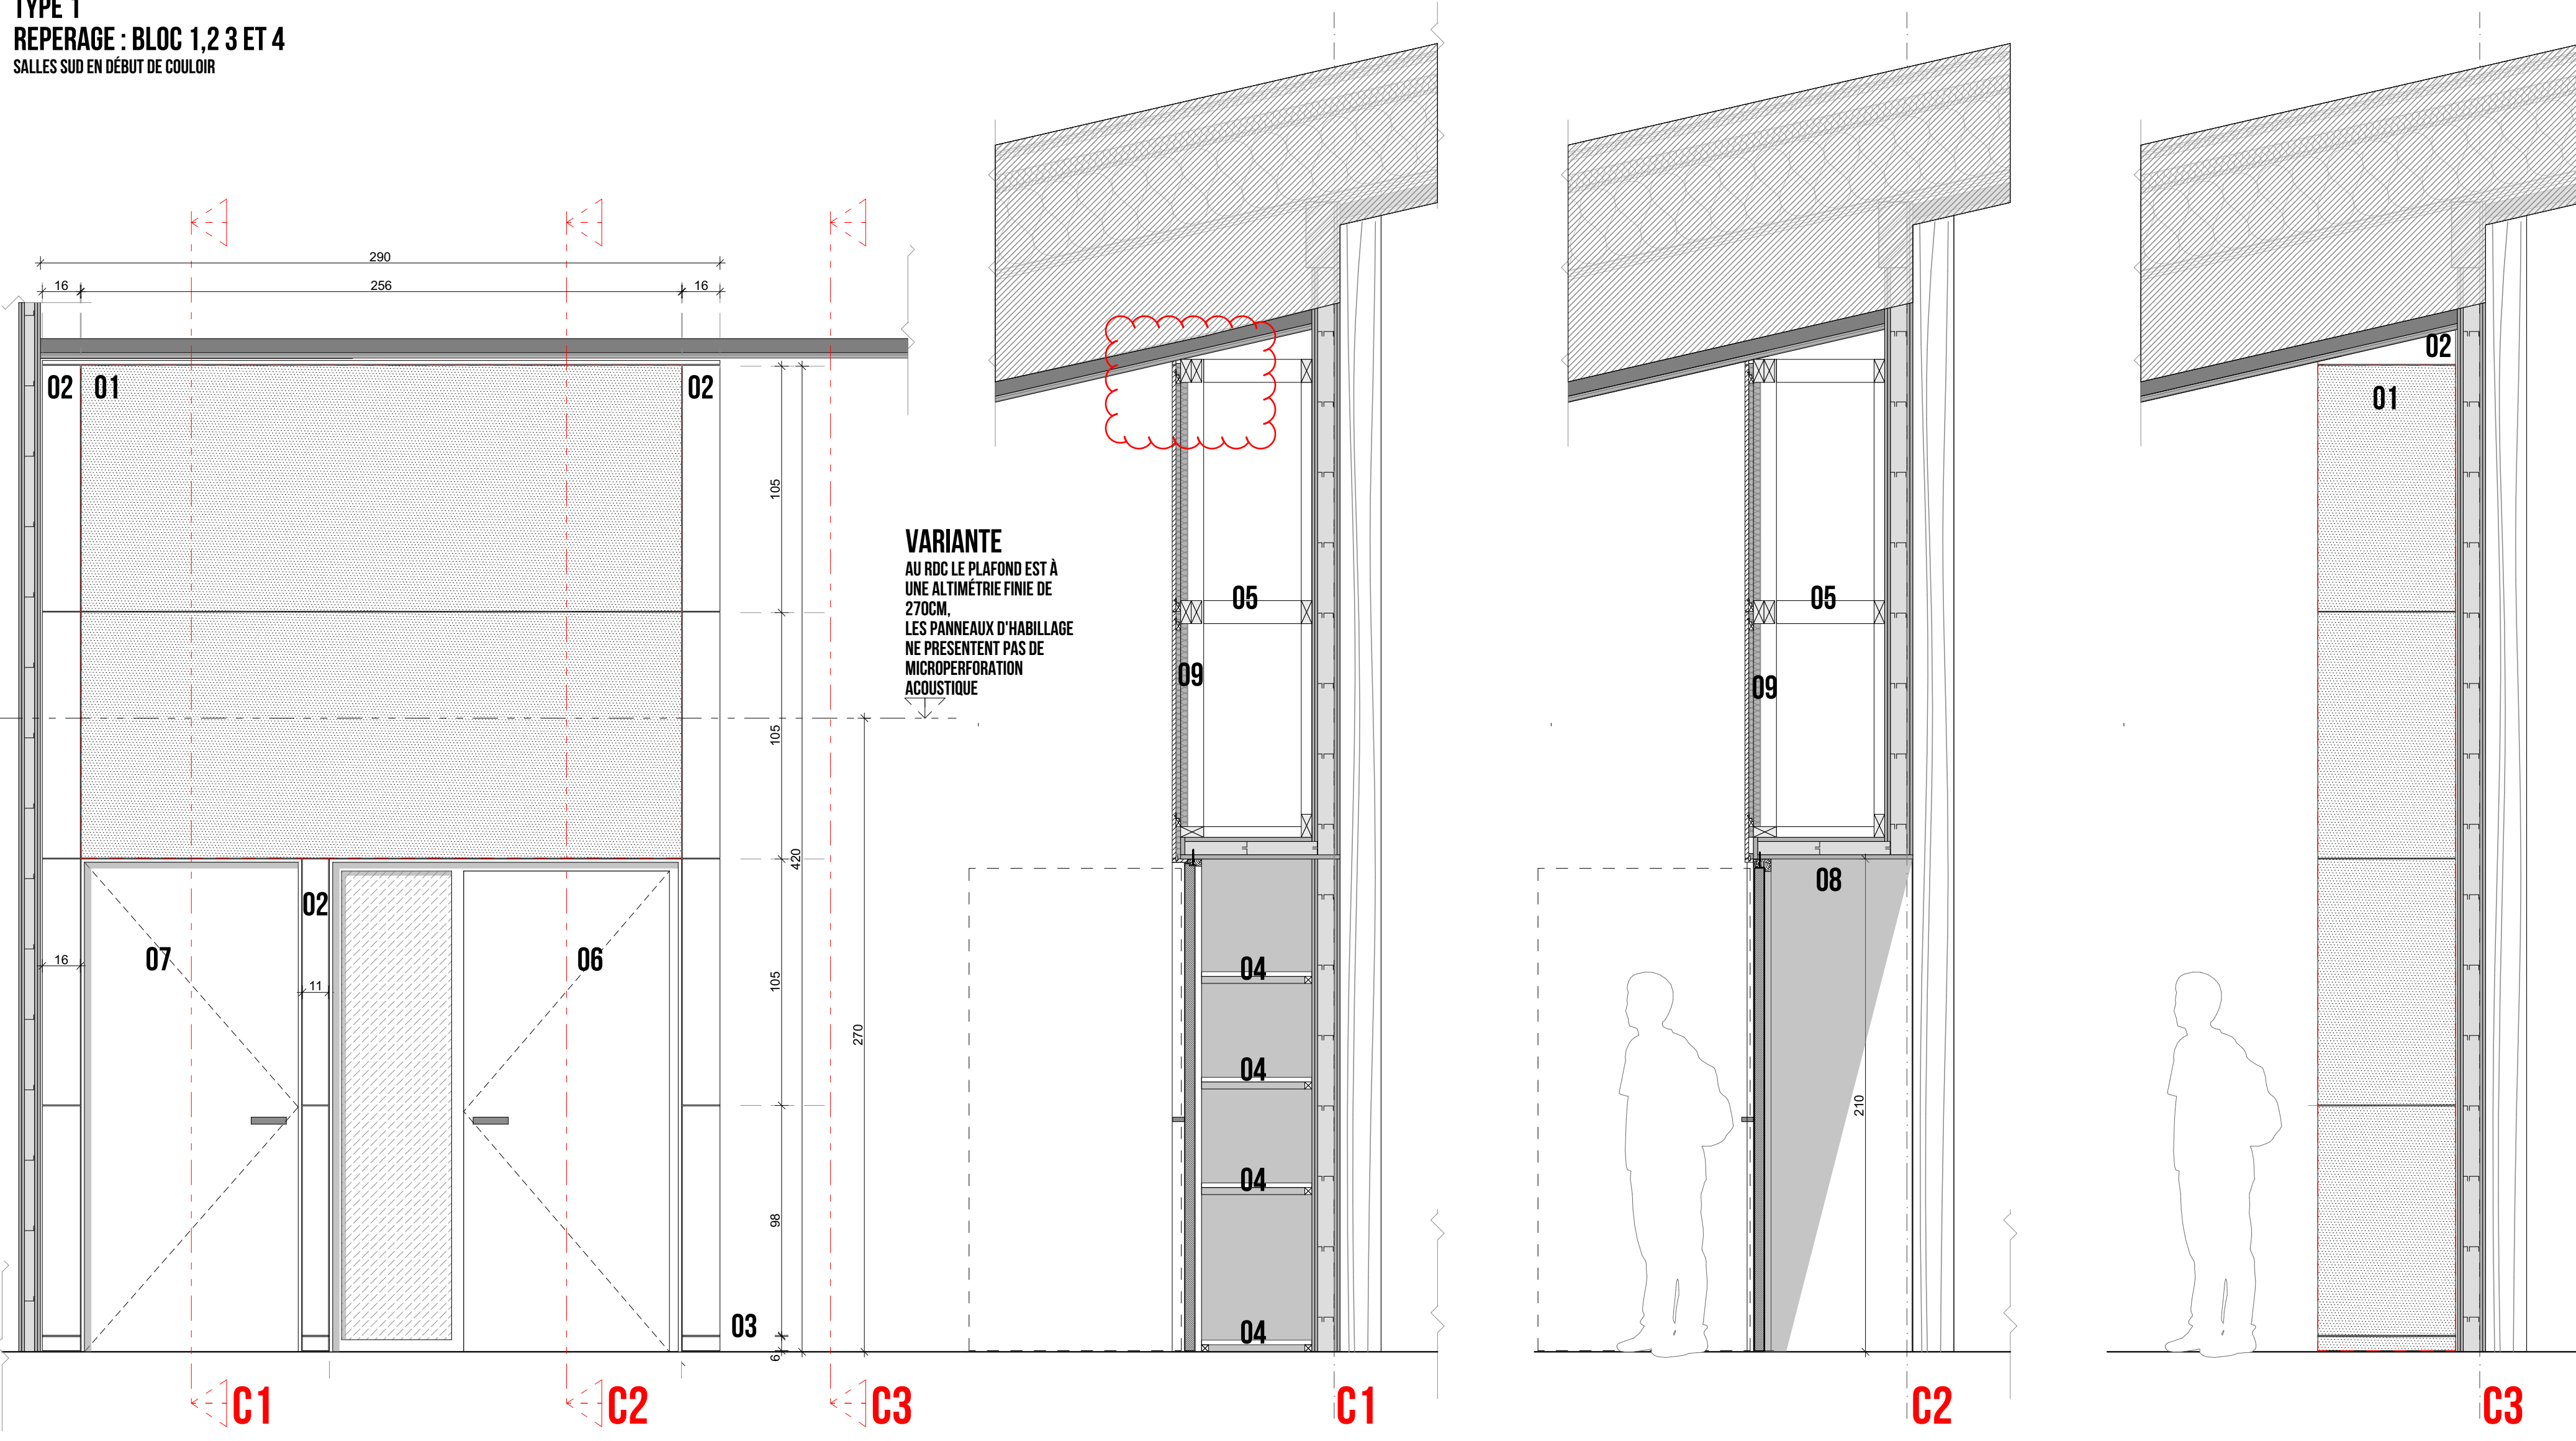
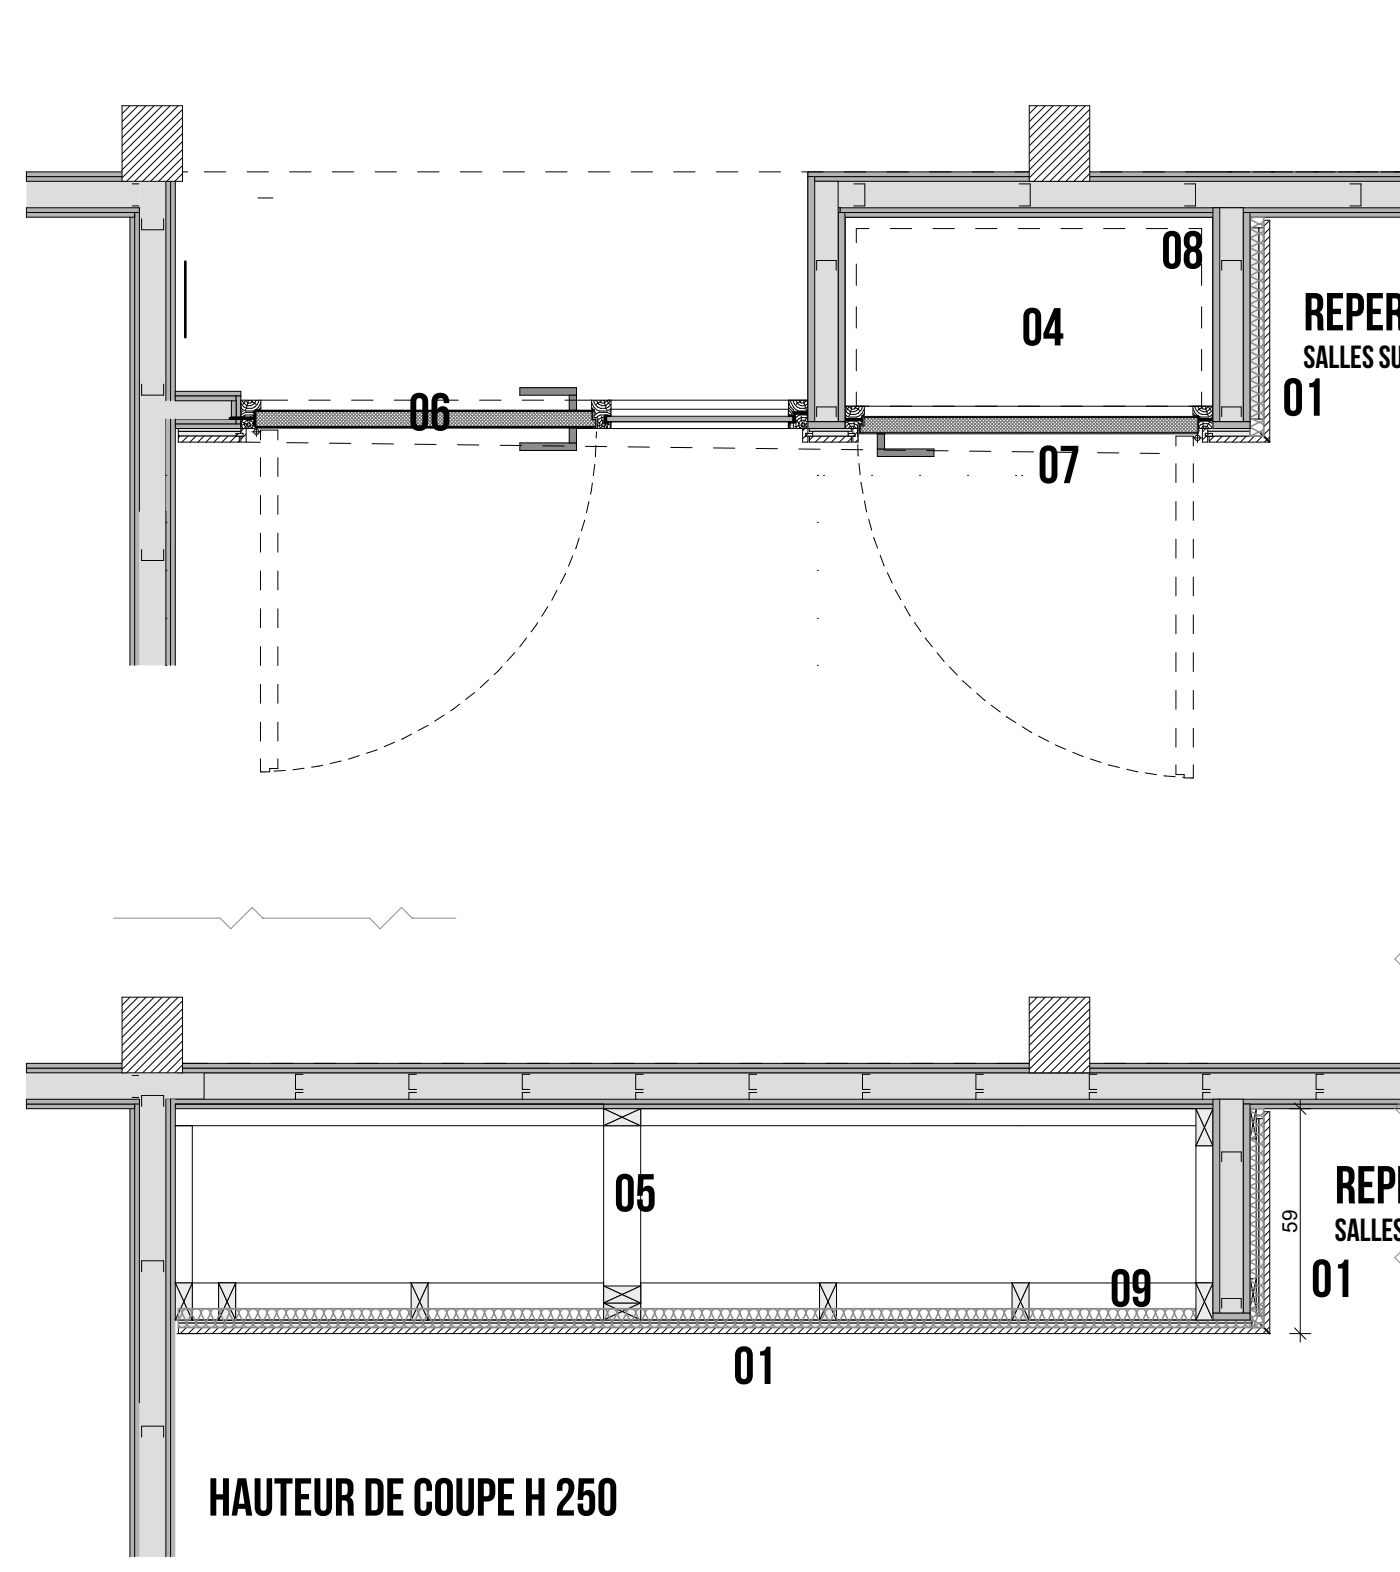


TYPE 1  
REPERAGE : BLOC 1,2,3 ET 4  
SALLES SUD EN DÉBUT DE COULLOIR

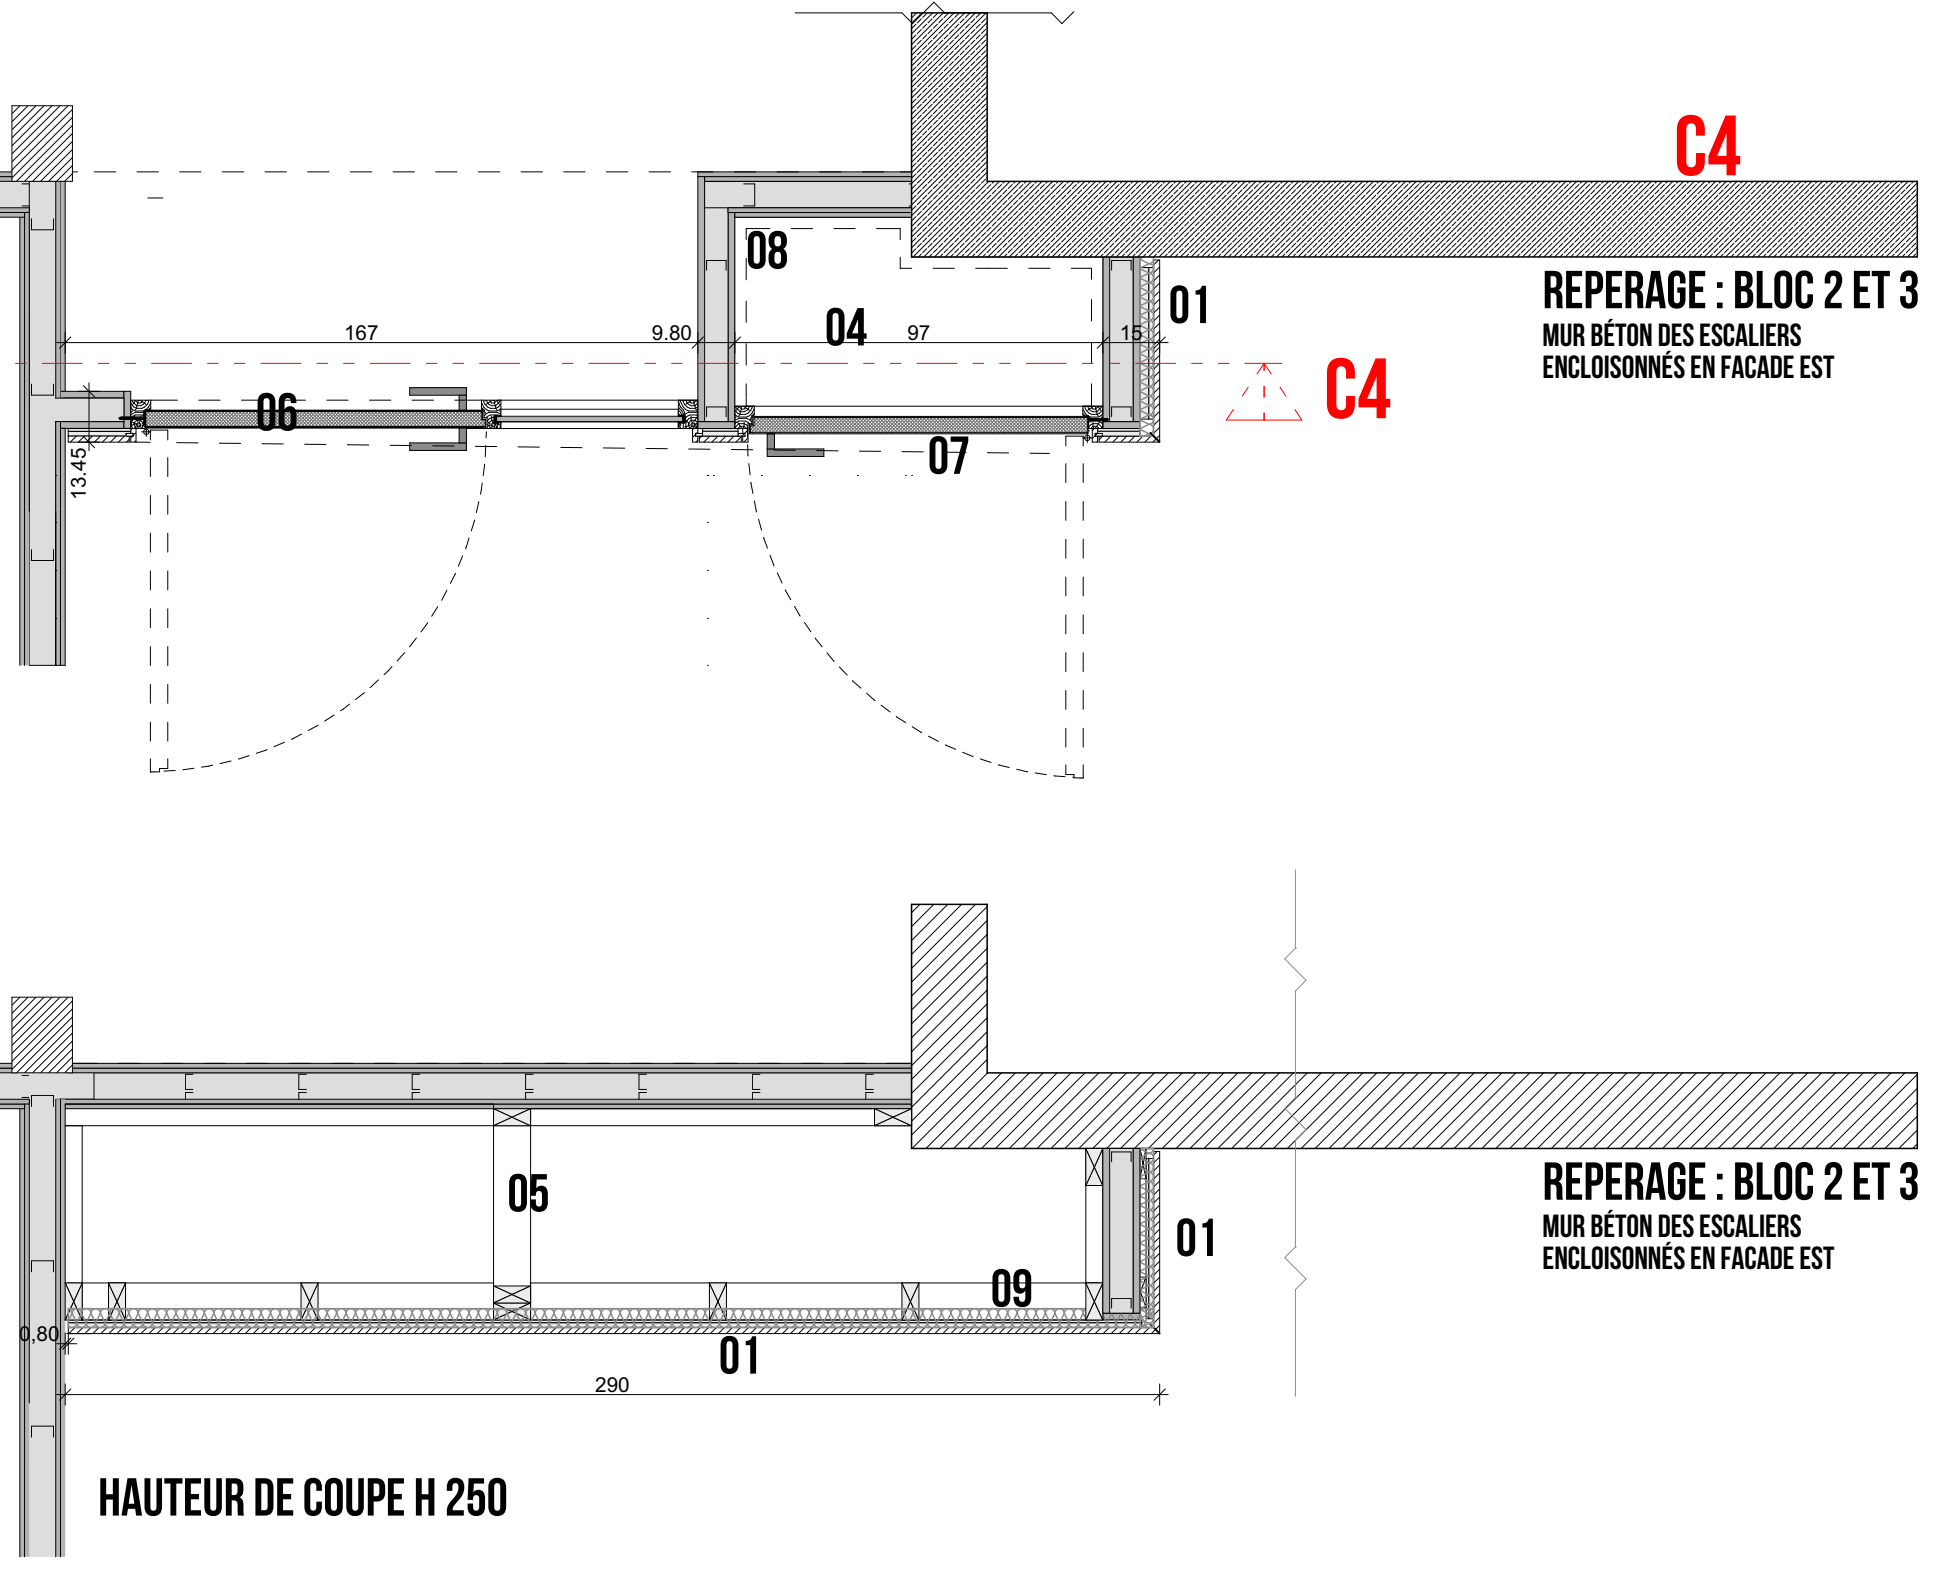

DETAIL DE PLINTHE DE  
TOUS LES HABILLAGES  
DES ENSEMBLES  
MENUISERIES  
1/5ÈME

TYPE 1 BIS  
REPERAGE : BLOC 1,2,3 ET 4  
SALLES SUD EN BOUT DE COULLOIR

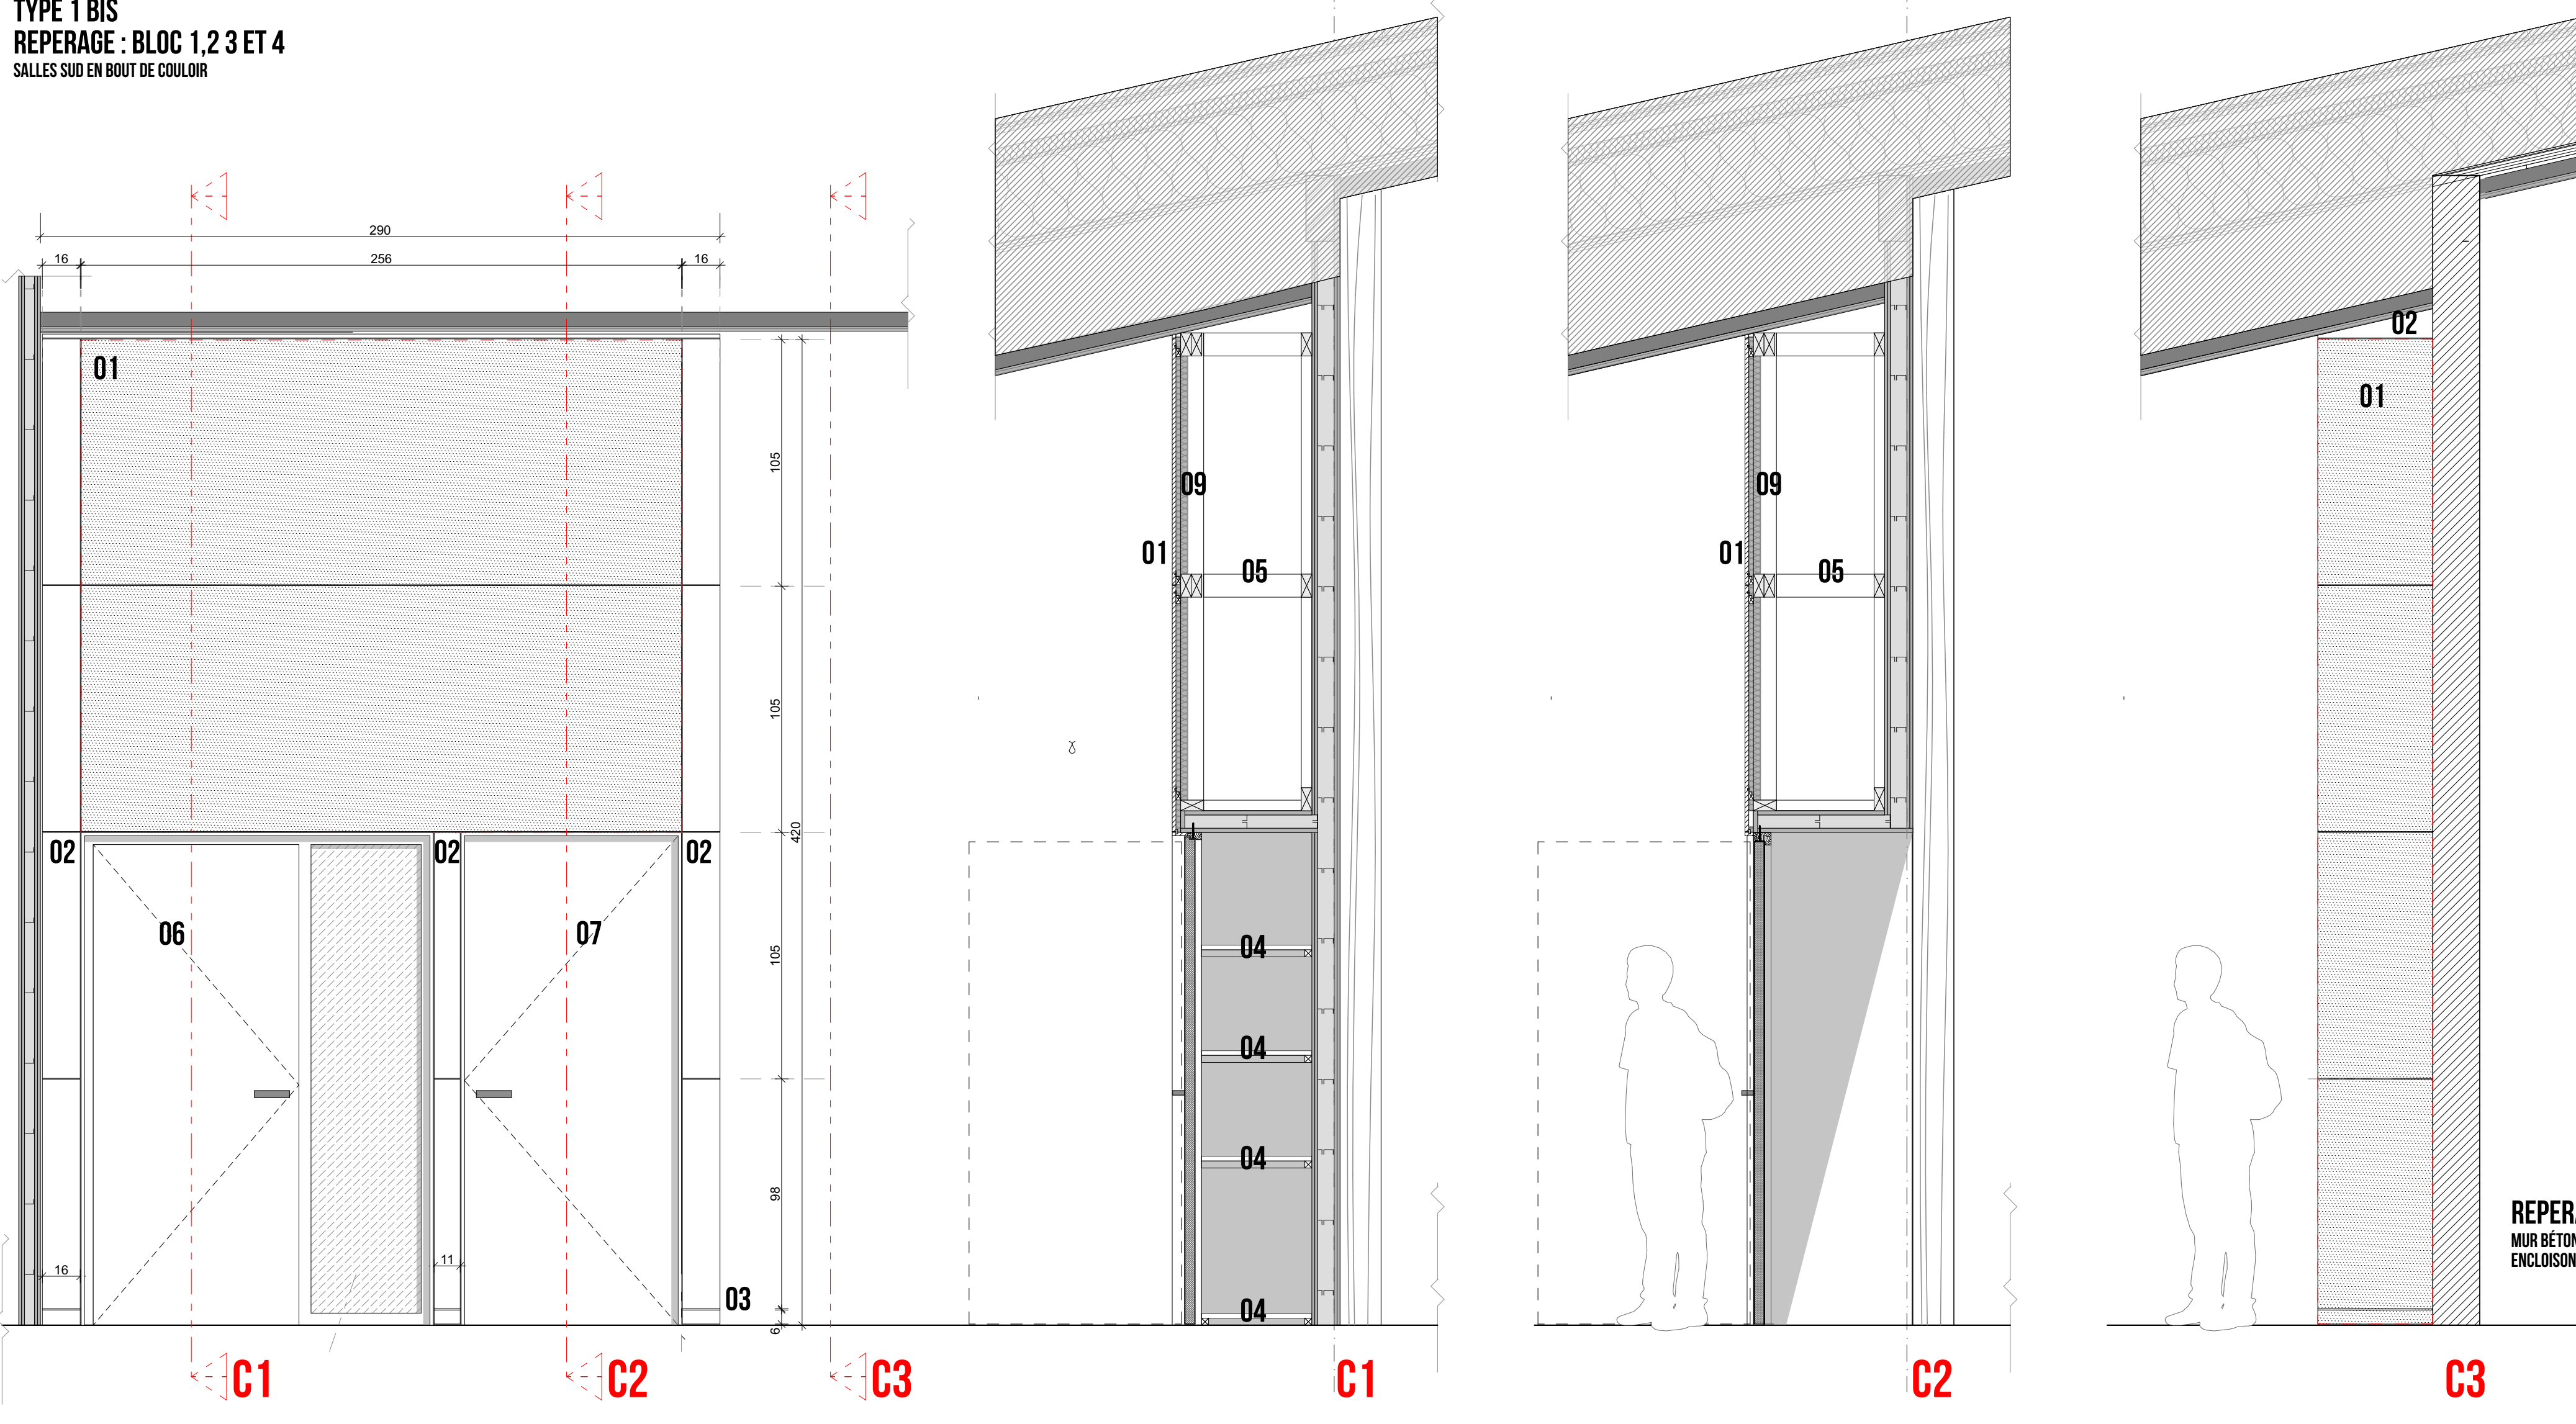

- 01 PANNEAU D'HABILLAGE ACOUSTIQUE  
PLAQUE BOIS MICROPERFORÉE  
AVEC PERFORATION 2/2/1/5  
SURFACE TOTALE POUR LA SALLE : 40M²  
POSE SUR LATTAGE BOIS ET PROFIL DE SUSPENSION
- 02 PANNEAU D'HABILLAGE  
PLAQUE BOIS CALAPRIME 30/10/1000  
POSE SUR LATTAGE BOIS ET PROFIL DE SUSPENSION
- 03 PLINTHE D'HABILLAGE  
PLAQUE BOIS BENTRIQUE PANNEAUX
- 04 TABLETTES PLACARD  
TABLETTE BOIS 10x20x200 SUR LAMBOURNE 20x20x100
- 05 STRUCTURE PORTEUSE BOIS
- 06 BLOC PORTE 1UP H 210  
VANTAIL PLEIN AVEC CHASSIS LATÉRAL VITRE  
MÉNEAU INTERMÉDIAIRE COMMUN, PLACAGE  
ET MOUSSURES DITO ENSEMBLE MENUISÉ
- 07 PORTE DE PLACARD 90°x208  
PLACAGE BOIS DITO ENSEMBLE MENUISÉ, H210,  
PAINNELLES INOX
- 08 CLOISONNEMENT TRADITIONNEL  
TYPOLOGIE VOIR PLAN REPERAGE ET DESCRIPTIFS
- 09 1 AINE ALUMINÉE C 208M

19553 - Collège de Vagny  
Reconstruction du Collège du Ban de Vagny  
5 rue Jules Ferry 88120 Vagny

NATURE DU DOCUMENT  
**DOSSIER DCE**  
**ARC 40.121**  
Ensemble menuisé Type 1 et 1 bis

MANDATAIRE DE L'EQUIPE DE MATRISE D'OEUVRE  
/ TECTONIQUES / ARCHITECTES /

MAITRISE D'OEUVRE

<ul style="list-style-type: none"> <li>TECTONIQUES / Architectes 11 boulevard Eugène Deruelle 69003 Lyon Tel: 04 78 30 06 56 Mail: m.moussard@tectoniques.com Contact: Pierre-Yves Lebac</li> <li>TECTONIQUES / Architecte associé 5 rue du Chevalier de Saint-George 75008 Tel: 01 44 82 82 69 Mail: damien@quad.archi Contact: Damien Fraub</li> <li>TECTONIQUES INGENIEURS / Economistes 11 boulevard Eugène Deruelle 69003 Lyon Tel: 04 78 30 11 45 Mail: m.moussard@tectoniques.com Contact: Miquel Mousard</li> <li>TECTONIQUES INGENIEURS / Ingeieurs fluides 1 gip@tectoniques.com Contact: Françoise Gelle</li> <li>TECTONIQUES INGENIEURS / Ingeieurs Electrotech 51 mission@tectoniques.com Contact: David Mission</li> </ul>	<ul style="list-style-type: none"> <li>DMYTEC / Coordinateur DCE 5, rue du 11 novembre 38640 Cailk Tel: 06 50 22 35 04 Mail: c.romain@dmYTEC.fr Contact: Frédéric Otsaki</li> <li>TECTONIQUES INGENIEURS / Ingeieurs structure BA 11 boulevard Eugène Deruelle 69003 Lyon Tel: 04 78 30 06 56 Mail: l.bougot@tectoniques.com Contact: Julien Brossard</li> <li>PERIN &amp; Associés / Ingeieurs structure Bois 2 rue des Auteurs ZA Au Cheux 25390 Onchamp-Vennes Tel: 03 81 67 14 23 Mail: l.bougot@perinasso.com Contact: Patrice Normand</li> <li>JEPIEnergie environnement / BET HCE 11 boulevard Eugène Deruelle 69003 Lyon Tel: 04 78 30 11 45 Mail: l.bougot@jepi.com Contact: Igor Bougot</li> <li>Jean-Baptiste LESTRA Interactifs / paysagiste-concepteur dptp 74, rue Montsesquiou 69007 Lyon Tel: 06 60 73 38 66 Mail: jblestr@jean-baptiste-lestra.net Contact: Jean-Baptiste Lestra</li> </ul>
--	--

FICHER SOURCE  
VAGNEY RENDU DCE 20201211.ppt

FEUILLE  
1/20

DOCUMENT ETABLI PAR  
AVIS  
INDICE  
DATE  
11.12.2020