




NORD

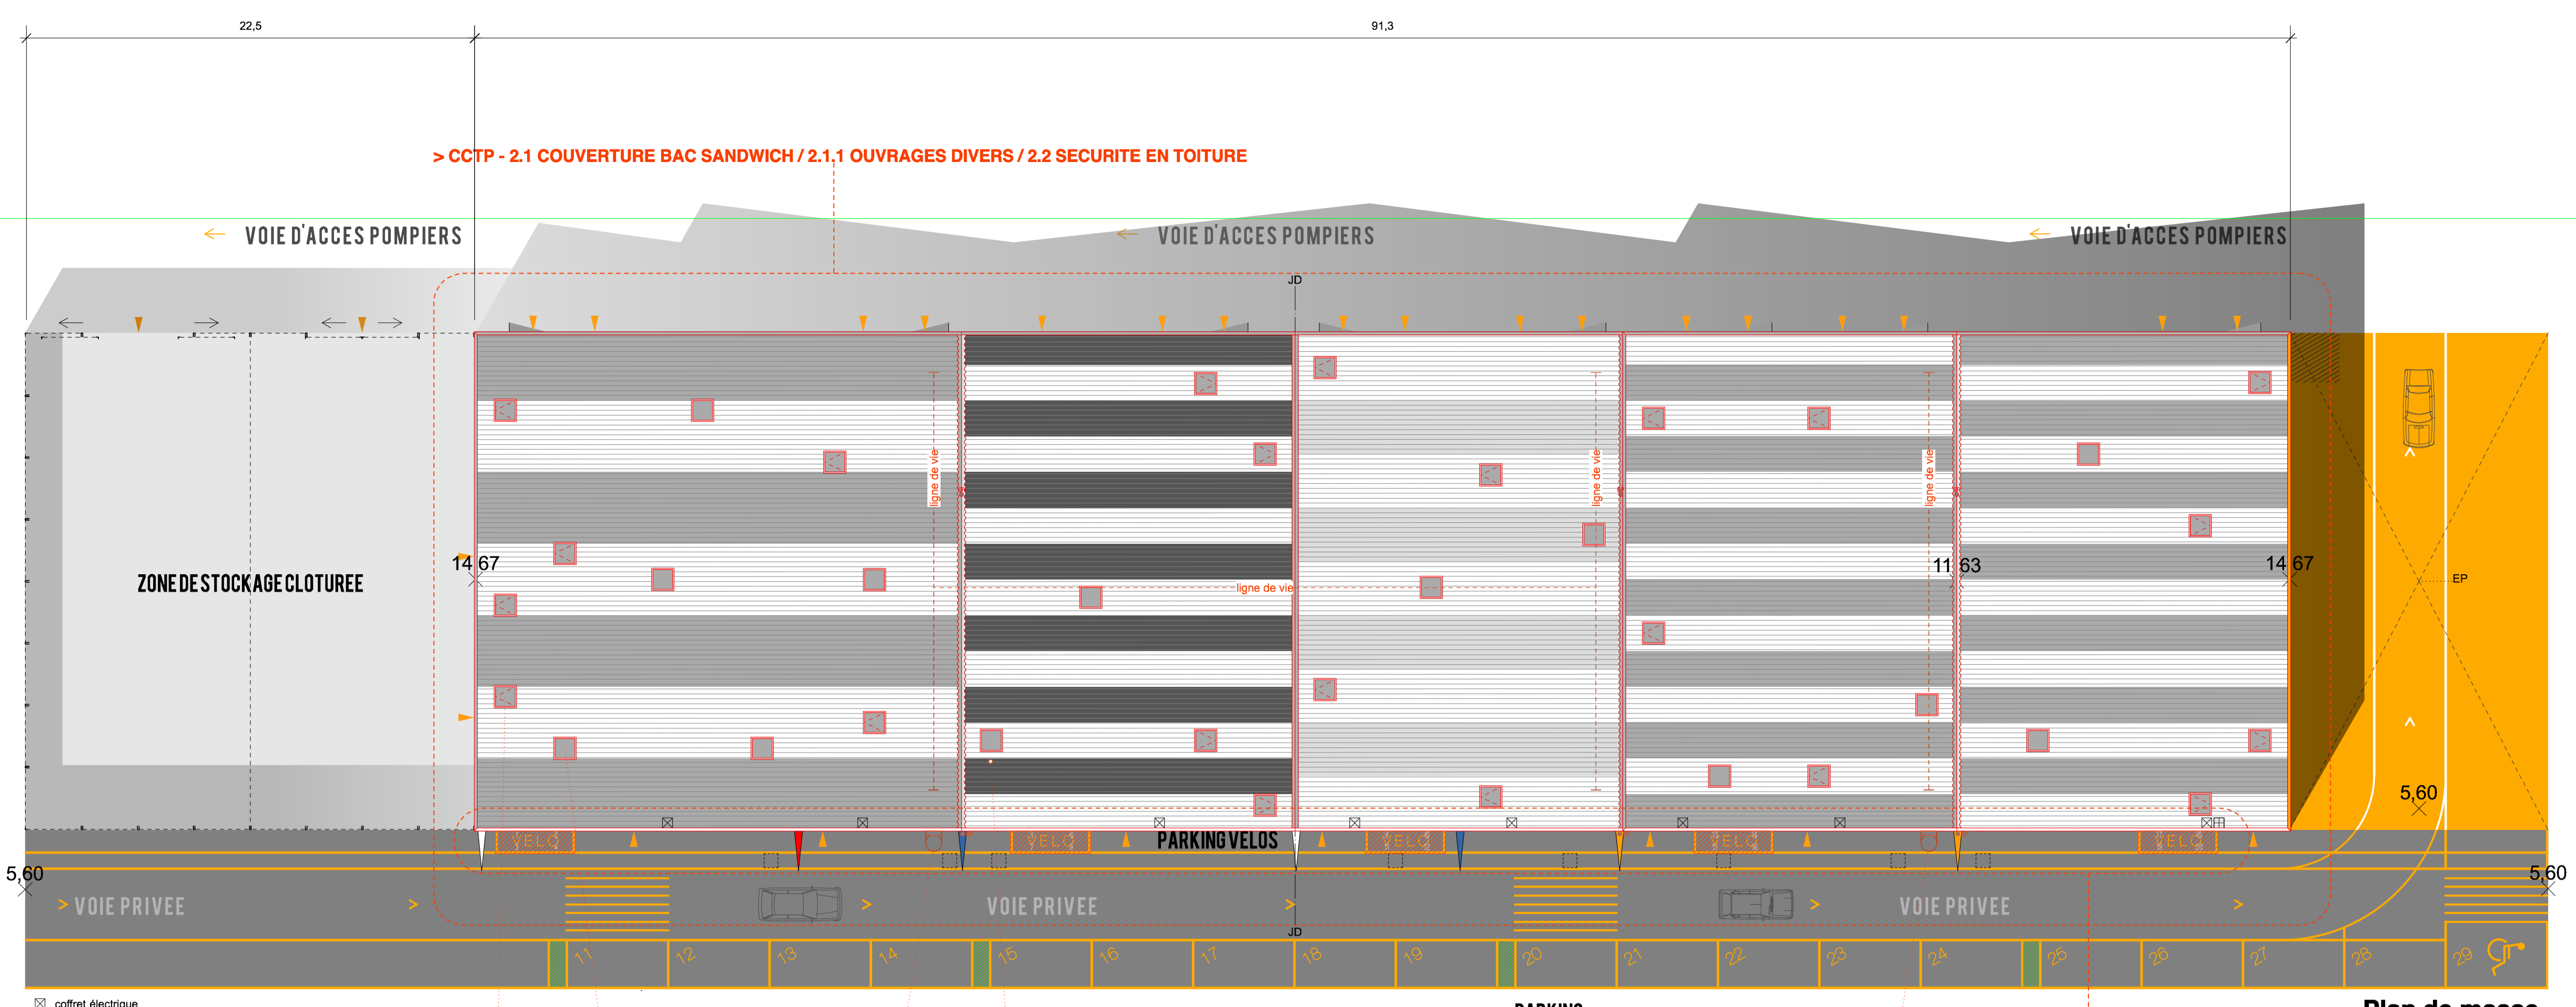


Plan de masse

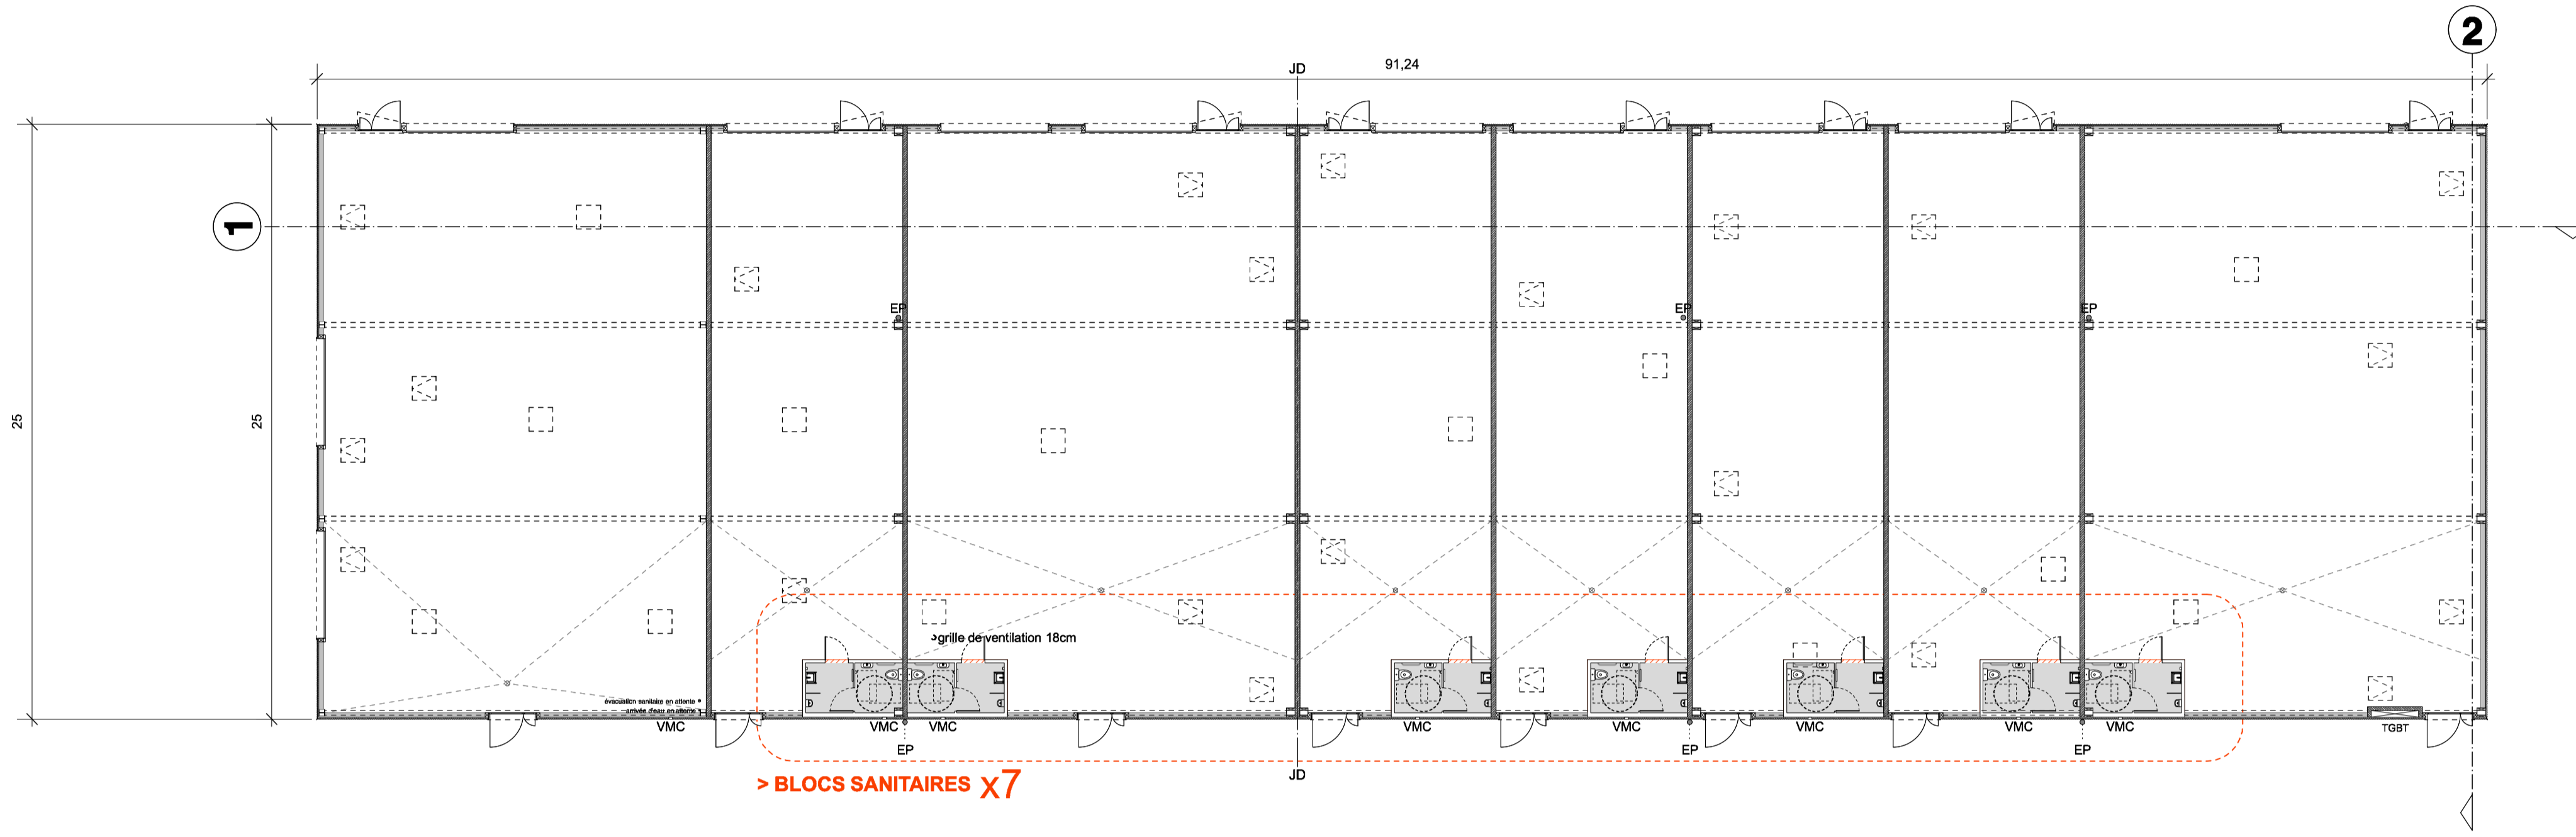


Plan Rdc

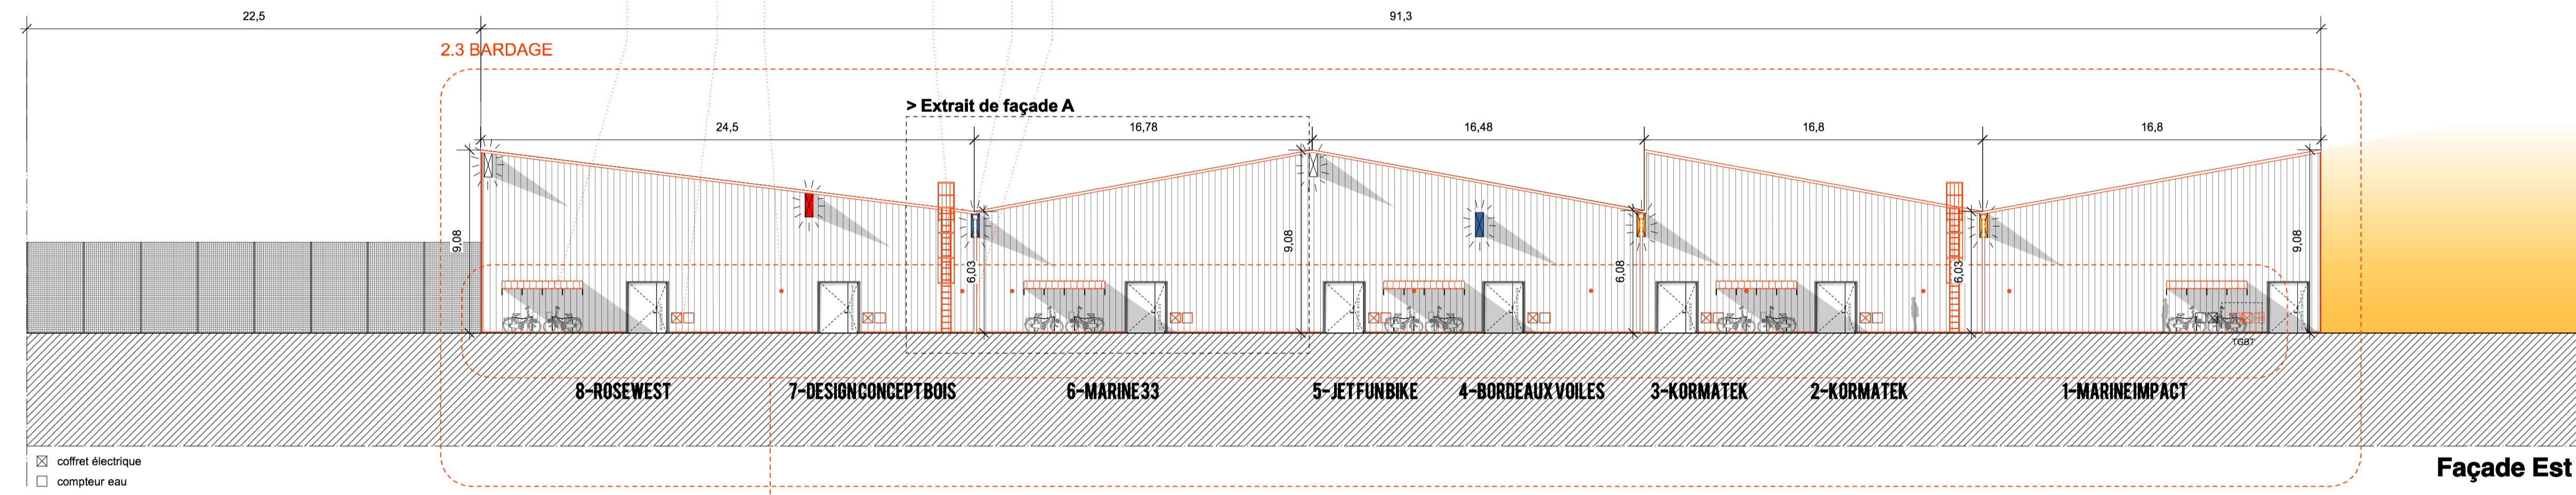


Façade Est

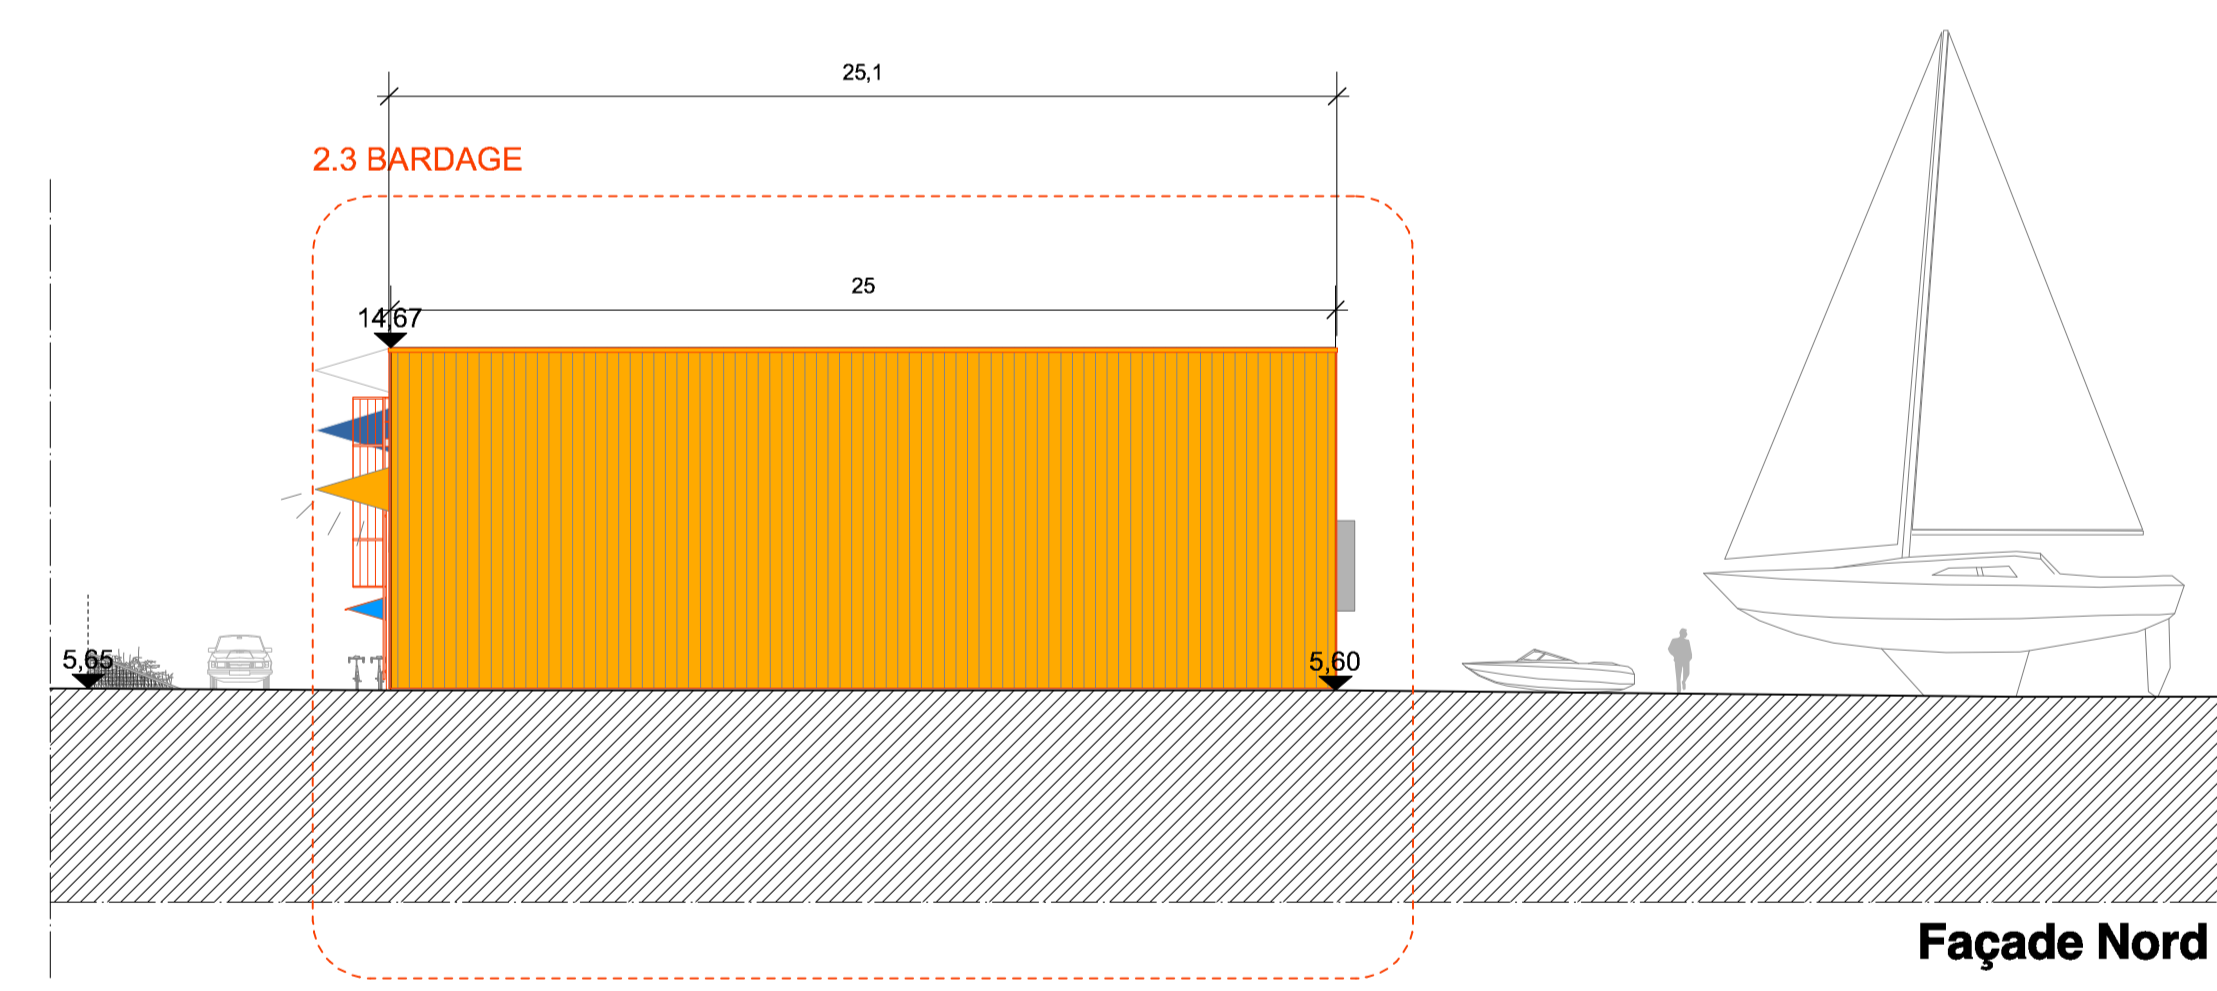


Façade Nord

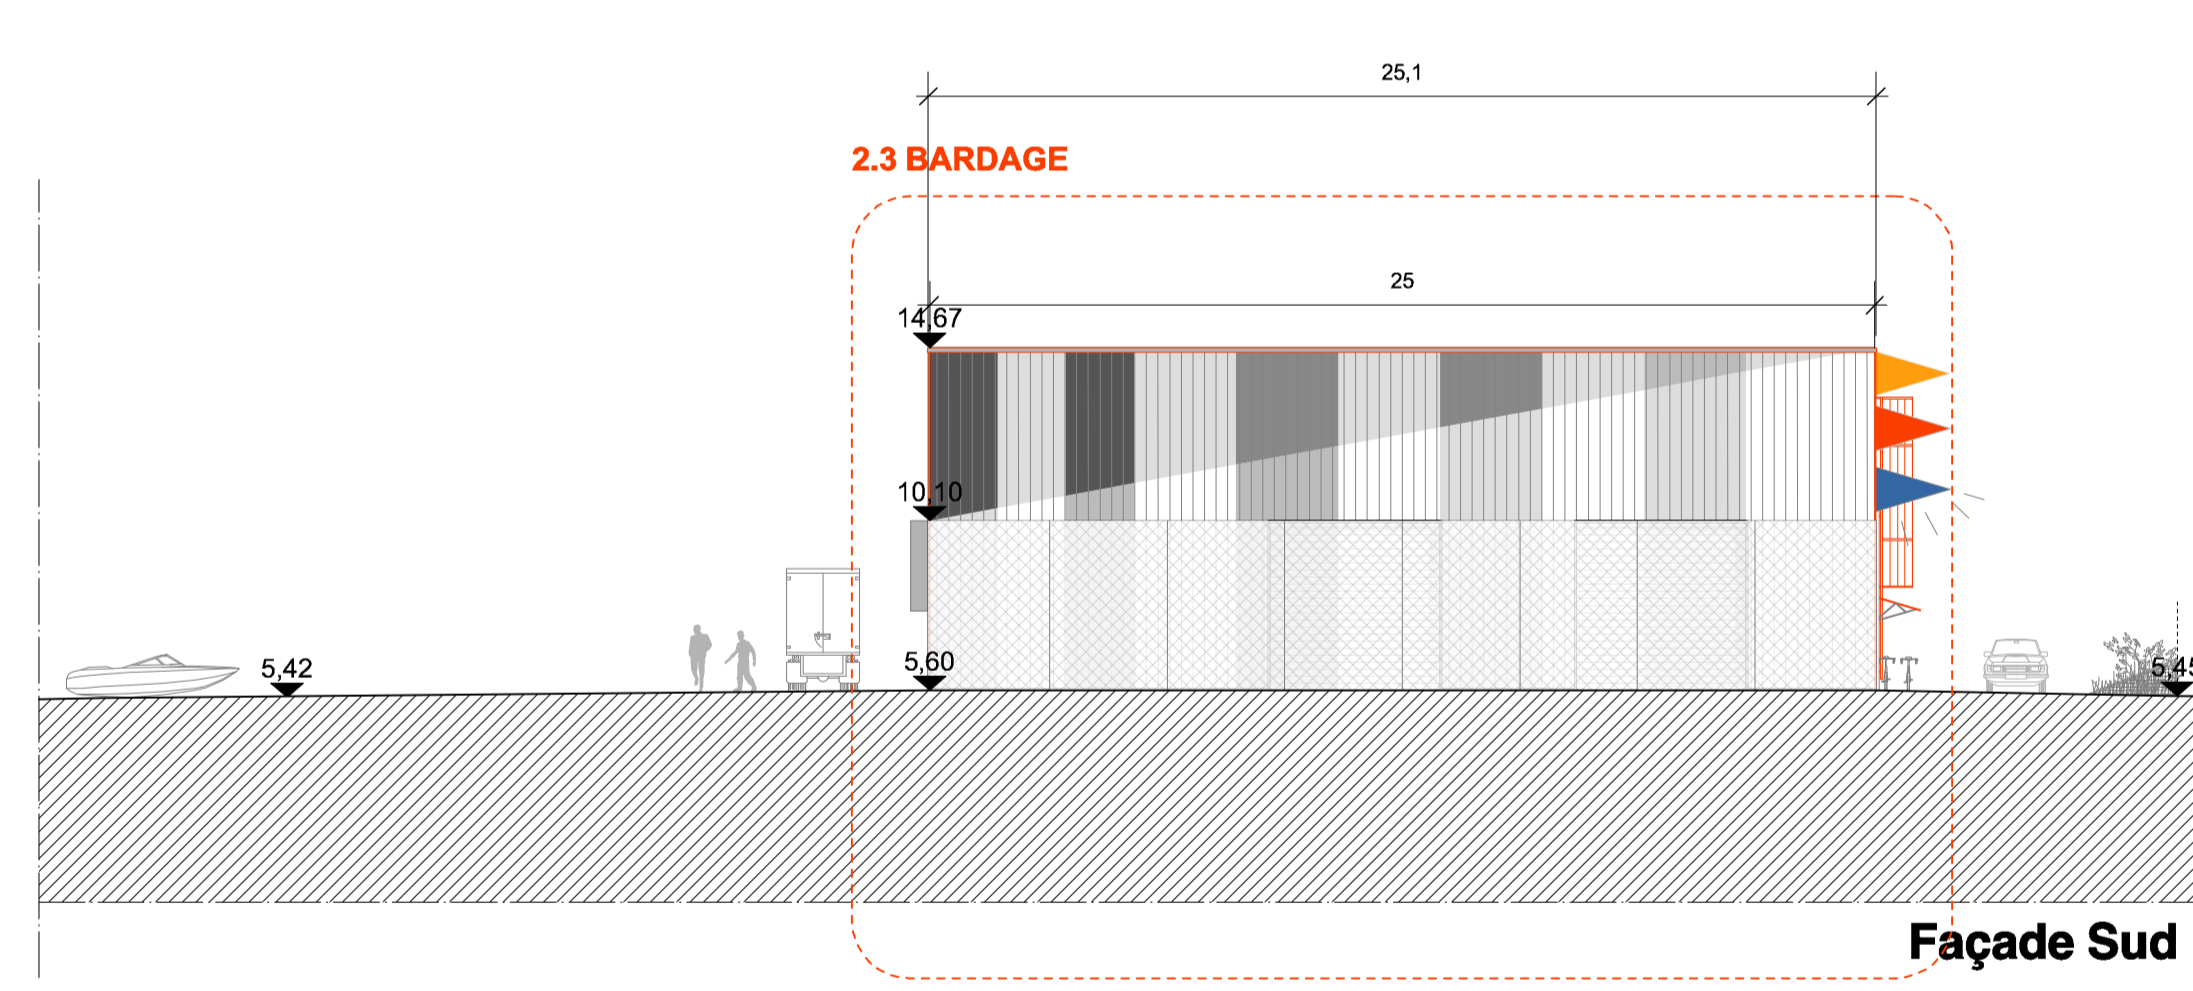


Façade Sud

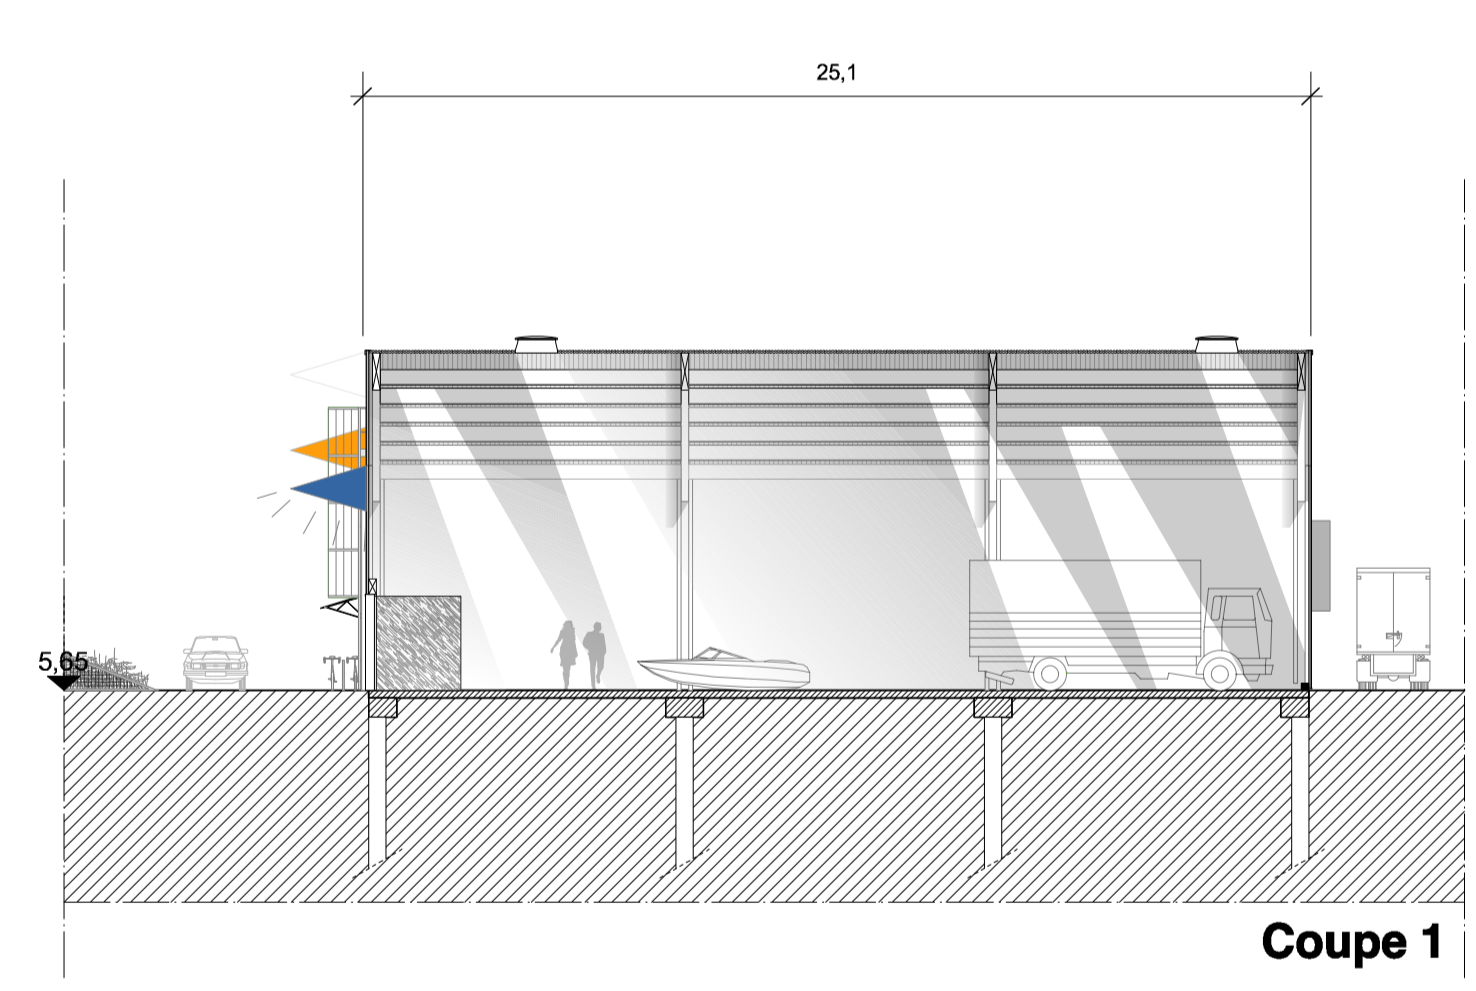


Coupe 1

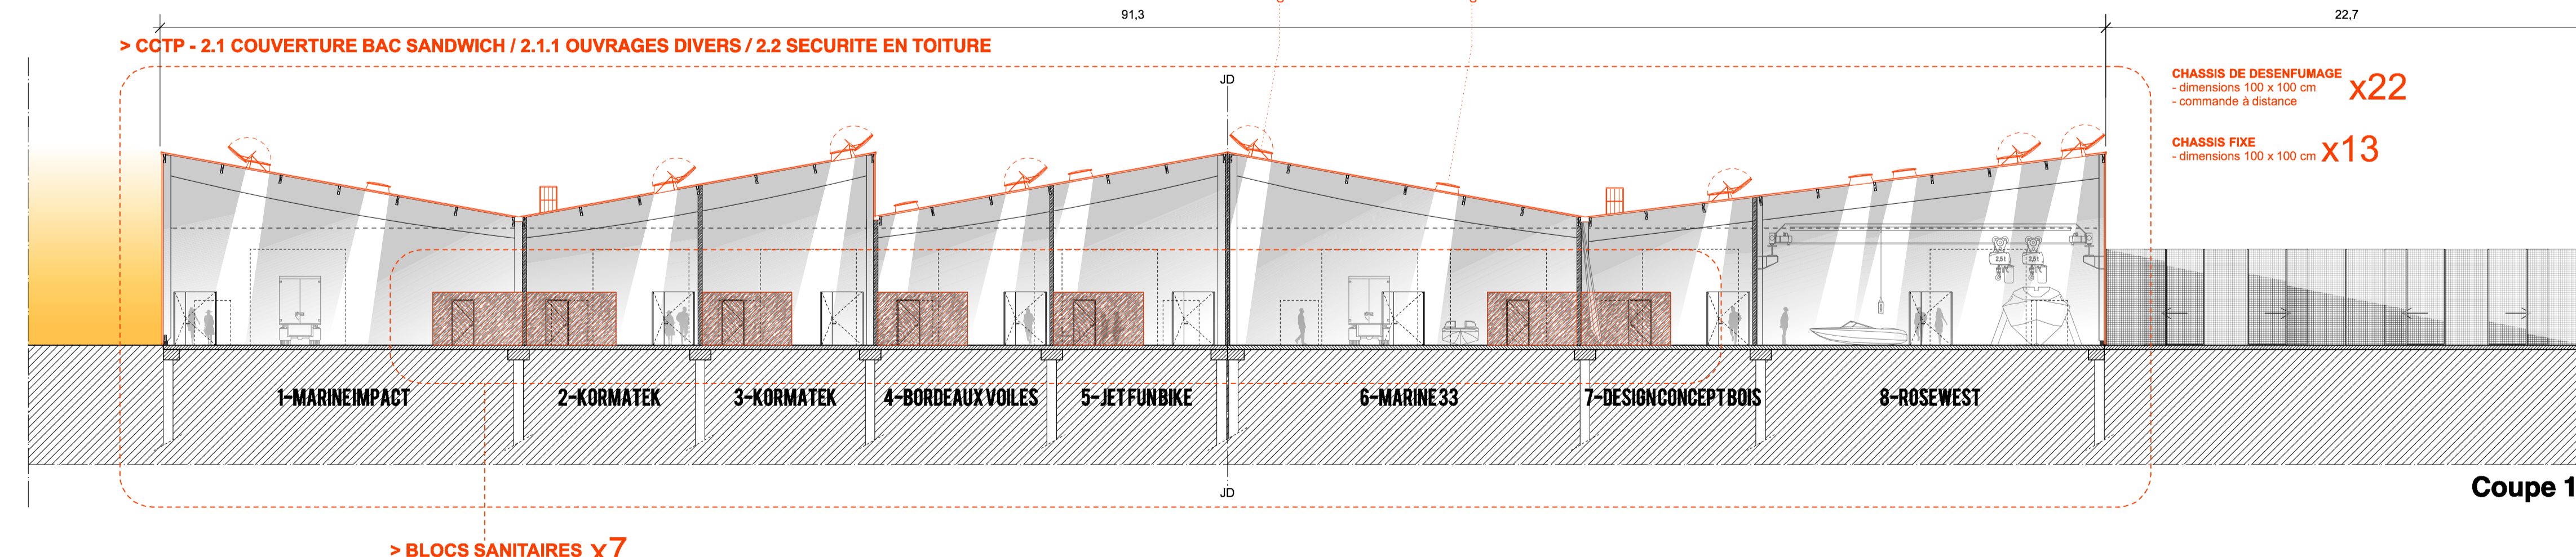

Coupe 1

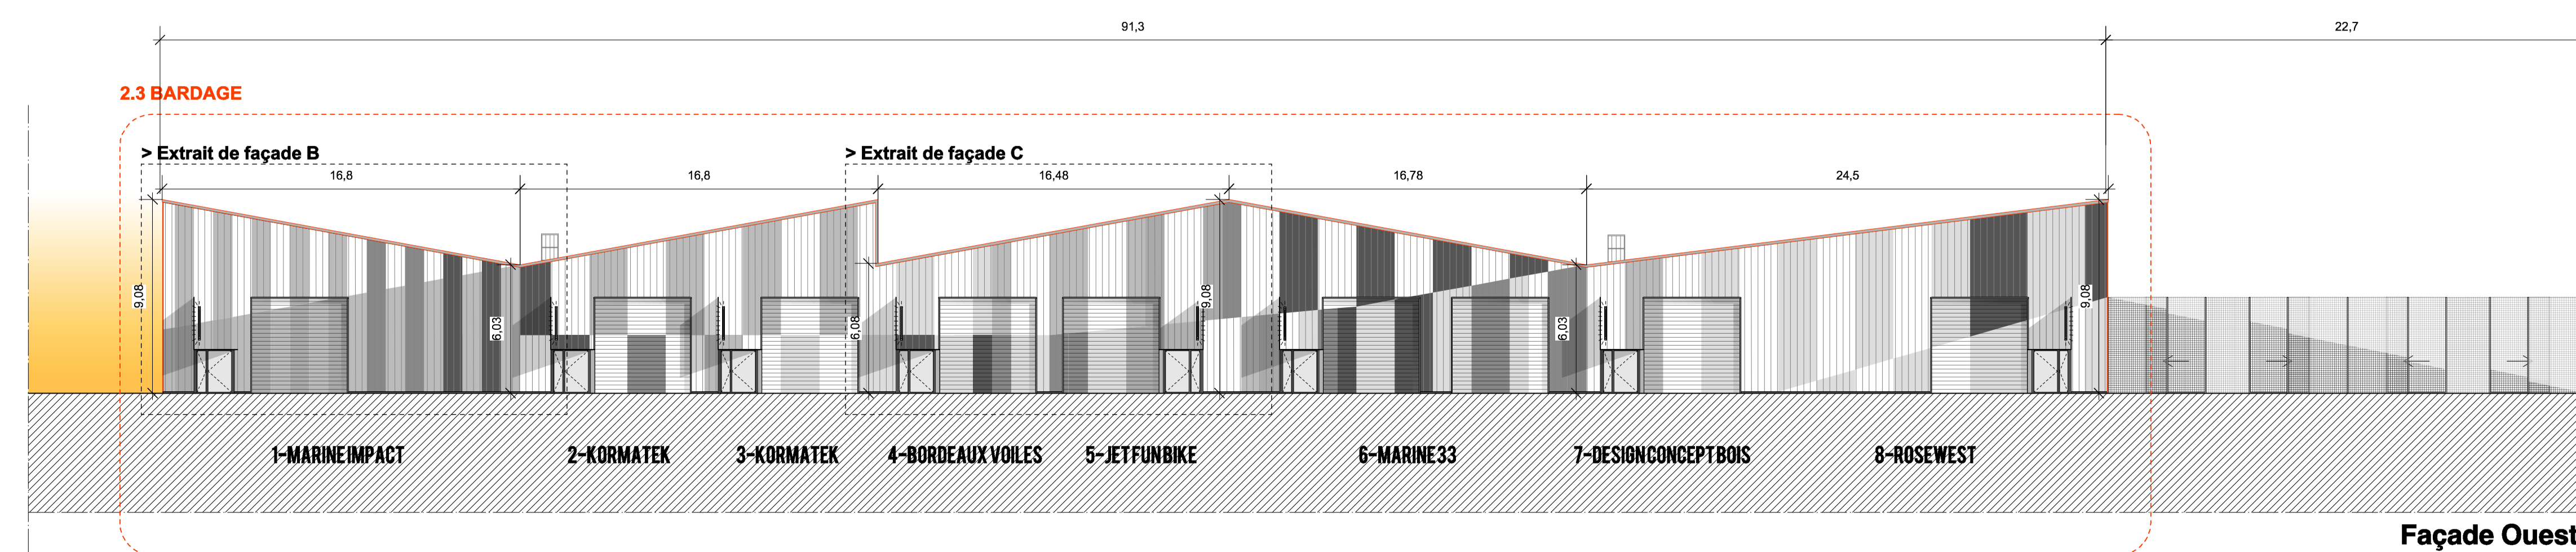

Façade Ouest

	
P12B	
MAITRISE D'OEUVRE :	elua® / Clément Mijonès - 32 Rue de Rivoli 33000 Bordeaux / 06 81 60 22 14 / 05 56 81 94 59
BET STRUCTURE :	Vireli Ingénierie
BET ENVIRONNEMENT :	
ECONOMISTE :	
BUREAU DE CONTROLE :	Bureau Vertice
MAITRISE D'OUVRAGE :	
SNC P12b du Bassin n°2 - 6 Rue de Penmèvre 75008 Paris	
PROJET :	Lot P12b tranche 1, Bassins à fots - Bordeaux
DOCUMENTS :	DCE
PHASES :	PRO
TITRE :	PC2
NUMERO :	
ECHELLE :	1/200
EMETTEUR :	architecte
DATE :	23/03/17
EP AP PRO ACT EXE DET AGR	
<p><small>1 - Aucune modification de l'architecte - même période - de ce document ne peut être faite sans l'aval de l'architecte ou l'aval des ingénieurs de l'entreprise. 2 - Pour l'architecte, toutes les modifications de l'architecte ou l'architecte de l'architecte sont indiquées et sont le résultat de l'évolution du projet. 3 - Toute les modifications de l'architecte ou l'architecte de l'architecte sont indiquées et sont le résultat de l'évolution du projet.</small></p>	
Lot 03 - charpente, couverture & bardage	
www.elua.eu	