



Coupe transversale AA, sur parvis et bâtiment nord proche façade


Coupe transversale AA, sur parvis et bâtiment nord - bureaux

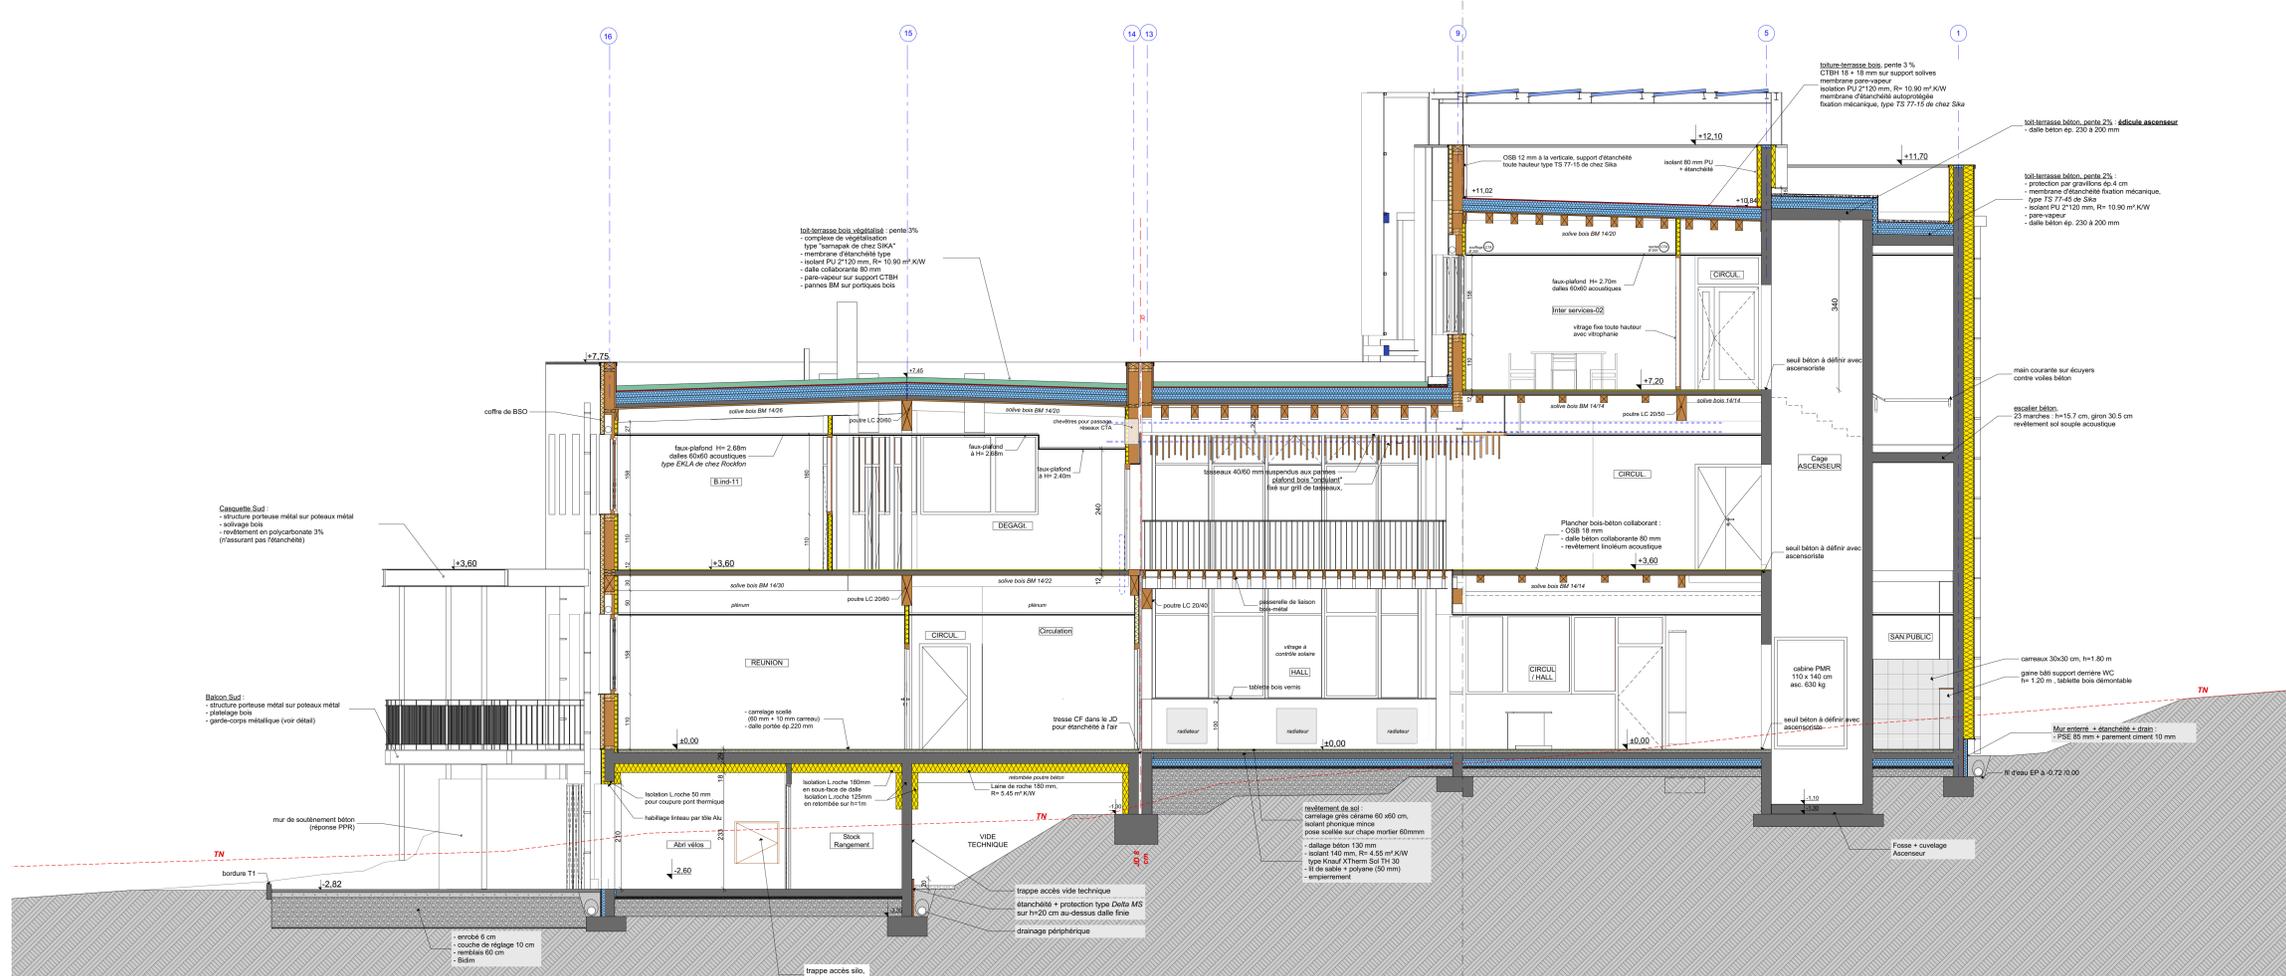


Coupe transversale CC, sur bâtiment Sud et hall d'accueil - bâtiment Nord

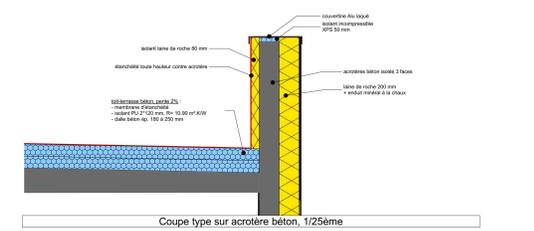


Coupe type sur acrotère béton, 1/25ème

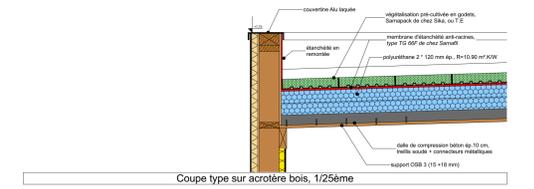

Coupe type sur acrotère bois, 1/25ème

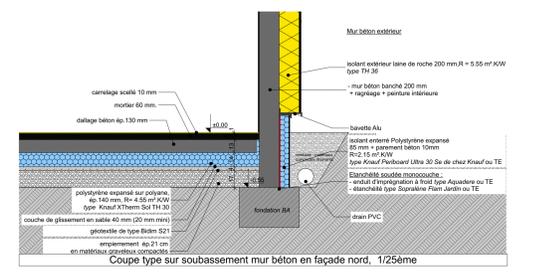

Coupe type sur soubassement mur béton en façade nord, 1/25ème

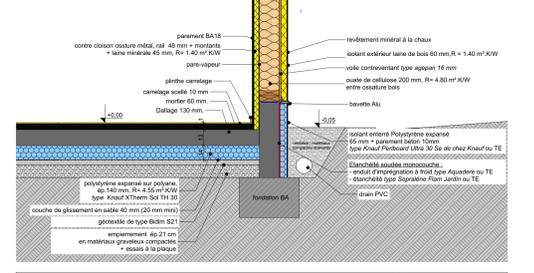

coupe type sur mur bois extérieur, niveau sol / fondation, éch. 1-25ème

Construction du Bâtiment Siège du Syndicat Mixte d'Énergie des Hautes Alpes à Chorges

Maitre d'ouvrage
 Syndicat Mixte d'Énergie des Hautes Alpes
 65 100 SAVINES LE LAC
 T. : 04.92.44.39.00 - F. : 04.92.20.00.96
 mail : secretariat@smha05.fr

AMO QUALITE ENVIRONNEMENTALE du Maître d'ouvrage
TERRE ECO
 Imm. La Pélissier, 4 av. Doyen Louis Weil - CS 40606
 38 028 GRENOBLE cedex 01
 T. : 04.38.24.4.82
 mail : Anne.MAROTTO@terre-eco.com

Economiste
 Damien NOEL
 Microprojet-Bâtiment IC5
 05000 GAP
 Mail : noel.economiste@wanadoo.fr
 T. : 04.92.51.89.84
 F. : 04.92.51.33.95

Bureau d'étude fluides - électricité
 ADRET
 84 av. Louis Hugues
 95000 GAP
 Mail : embrun@adret.net
 T. : 04.92.53.53.23
 F. : 04.92.53.40.63

Bureau d'étude structure béton / bois / métal
 SARL MILLET
 Microprojet - Quartier Belle Aurelle
 05000 GAP
 Mail : millet@patrick-millet.fr
 T. : 04.92.51.61.65
 F. : 04.92.51.89.58

Bureau de contrôle
 SOCOTEC
 Charlemagne du logis - Imr. c06 St-Menu
 05000 GAP
 T. : 04.92.51.81.39 - F. : 04.92.52.40.48
 Mail : construction@socotec.fr

Coordonnateur SPS
 Bureau VÉRITAS
 54 Av. d'Erbrun
 05000 GAP
 T. : 04.92.52.52.12
 Mail : coic@mgpascal@bureauveritas.com

MODIFICATIONS ET INDICES

A 1-50ème, C 1-50ème. Coupe sur mur béton, Coupe sur murs types, bois et béton, BIS bates détaillées, Mur rideau OUEST

DCE

Dossier de CONSULTATION DES ENTREPRISES
 Août 2019
 Ech : 1:50, 1:25
08