

Débord de toit unités A2+B1+B2 (du haut vers le bas, pente 10%)

- Bac acier sec ventilé (lot 3)
- Litonnage support panneaux bac acier (lot 3)
- Habillage de la sous-face en OSB 18mm cl3 (lot 3)
- Habillage des rives en tôle métallique (lot 3)

Couverture unité A2 (de l'extérieur vers l'intérieur, pente 10%)

- Bac acier sec ventilé (lot 3)
- Pannes 25x4 cm, isolation 25 cm (lot 3)
- Frein vapeur (lot 3)
- Litonnage en attente pour plafond (prévu au lot placo) (lot 3)
- Pose d'un faux plafond en OSB 9mm (lot 6)

Murs extérieurs (de l'intérieur vers l'extérieur)


- Contreventement en OSB 9mm, Pare vapeur (lot 3)
- Ossature 145x45 en bois classe 2, 140mm isolation panneaux rigides de fibres de bois, de chanvre ou équivalent (lot 3)
- Pare pluie (lot 3)
- Liteaux et bardage en panneaux de fibres minérales avec finition métallique (lot 3)

Murs extérieurs (de l'intérieur vers l'extérieur)

- Contreventement en OSB 9mm, Pare vapeur (lot 3)
- Ossature 145x45 en bois classe 2, 140mm isolation panneaux rigides de fibres de bois, de chanvre ou équivalent (lot 3)
- Pare pluie (lot 3)
- Liteaux, contre liteaux, bardage vertical en clin douglas cl4 22mm (lot 3)

Soubassement murs extérieurs (de l'intérieur vers l'extérieur)

- Soubassement en parpaings, enduit au mortier deux faces (lot 2)

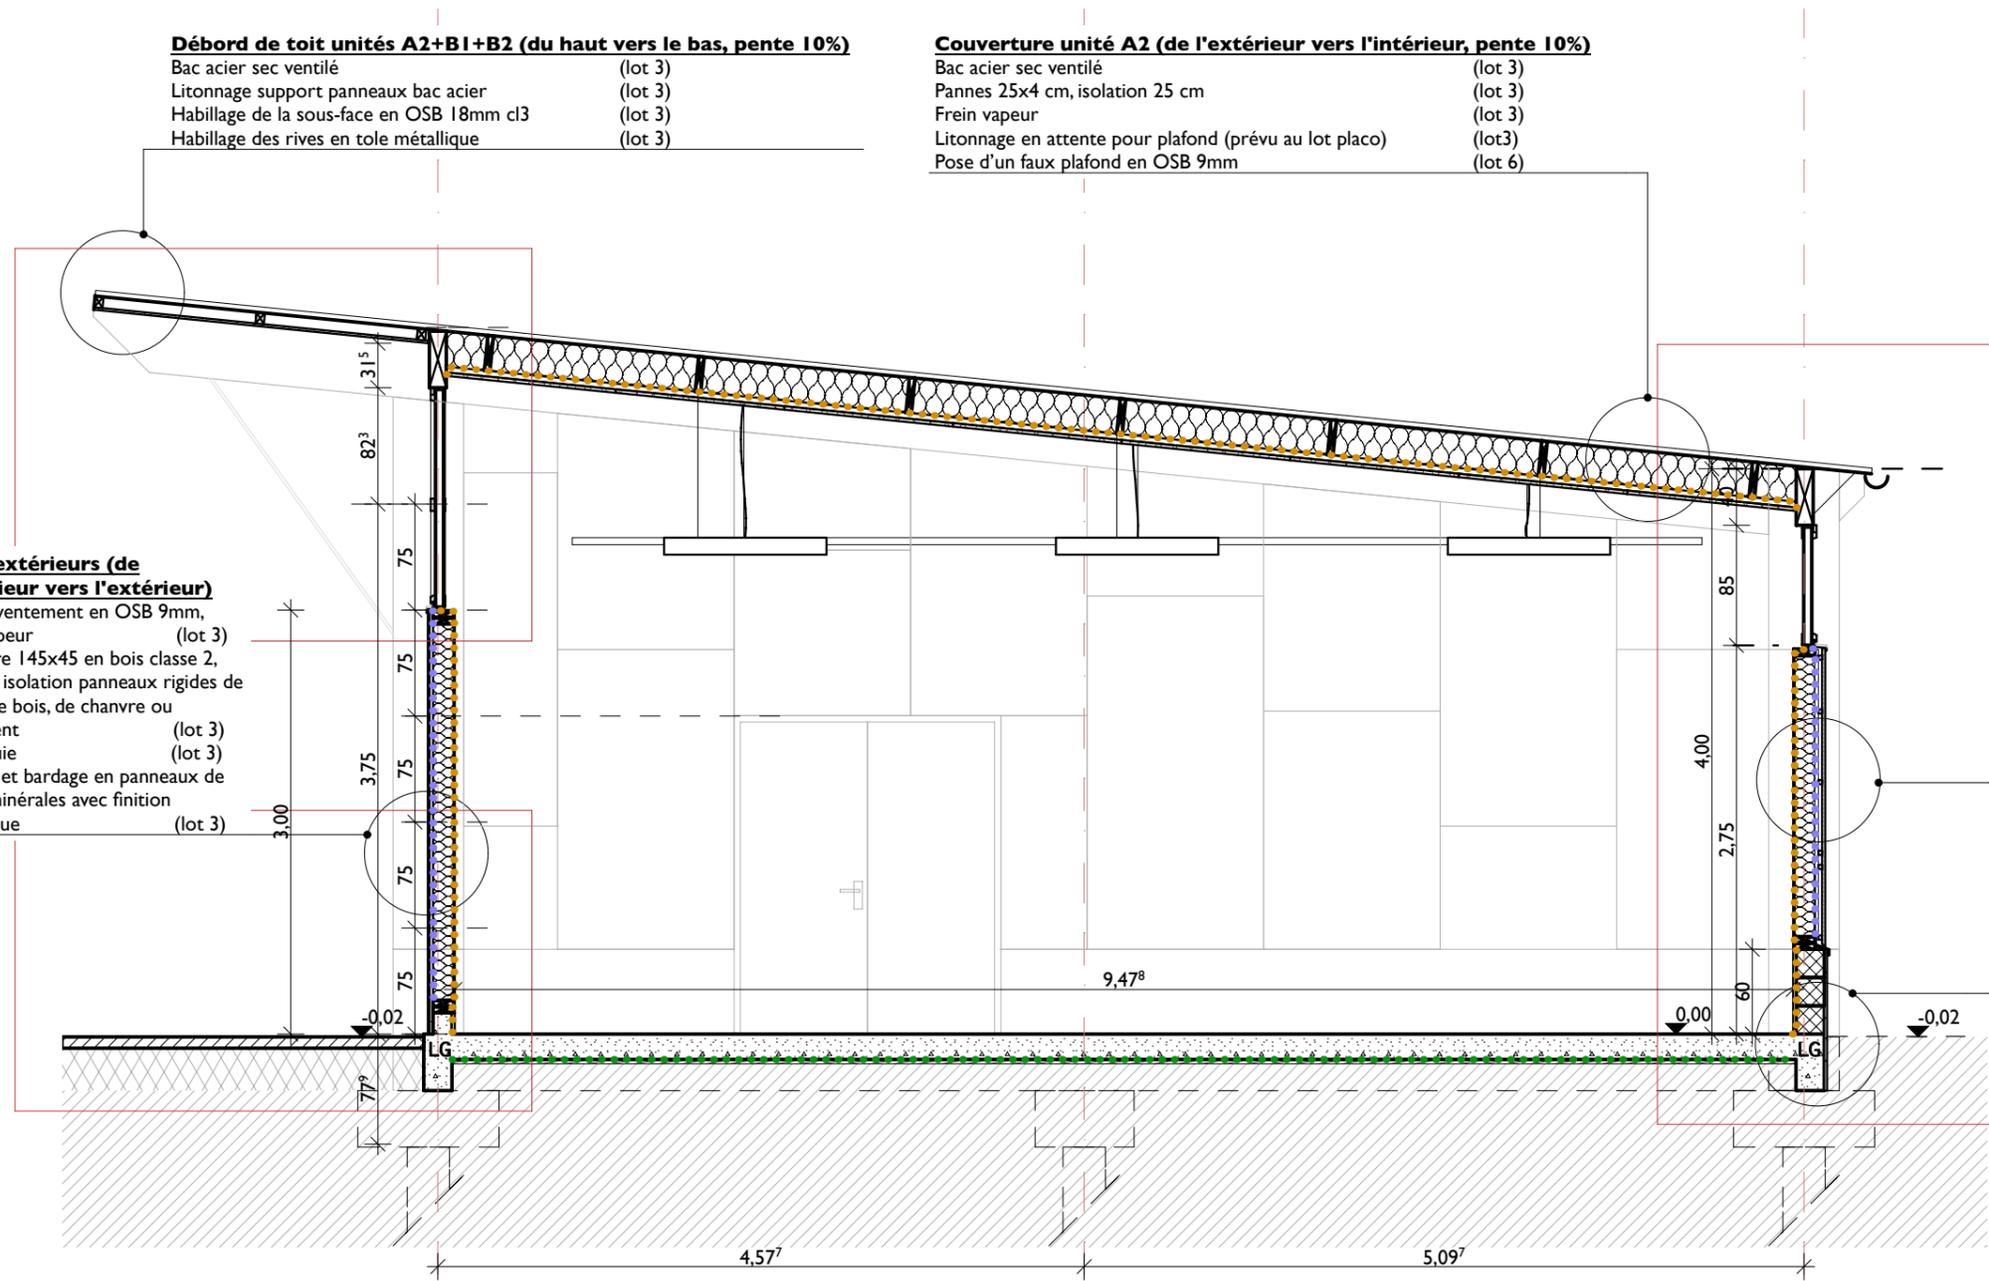

Coupe sur A2 (atelier fer et bois)