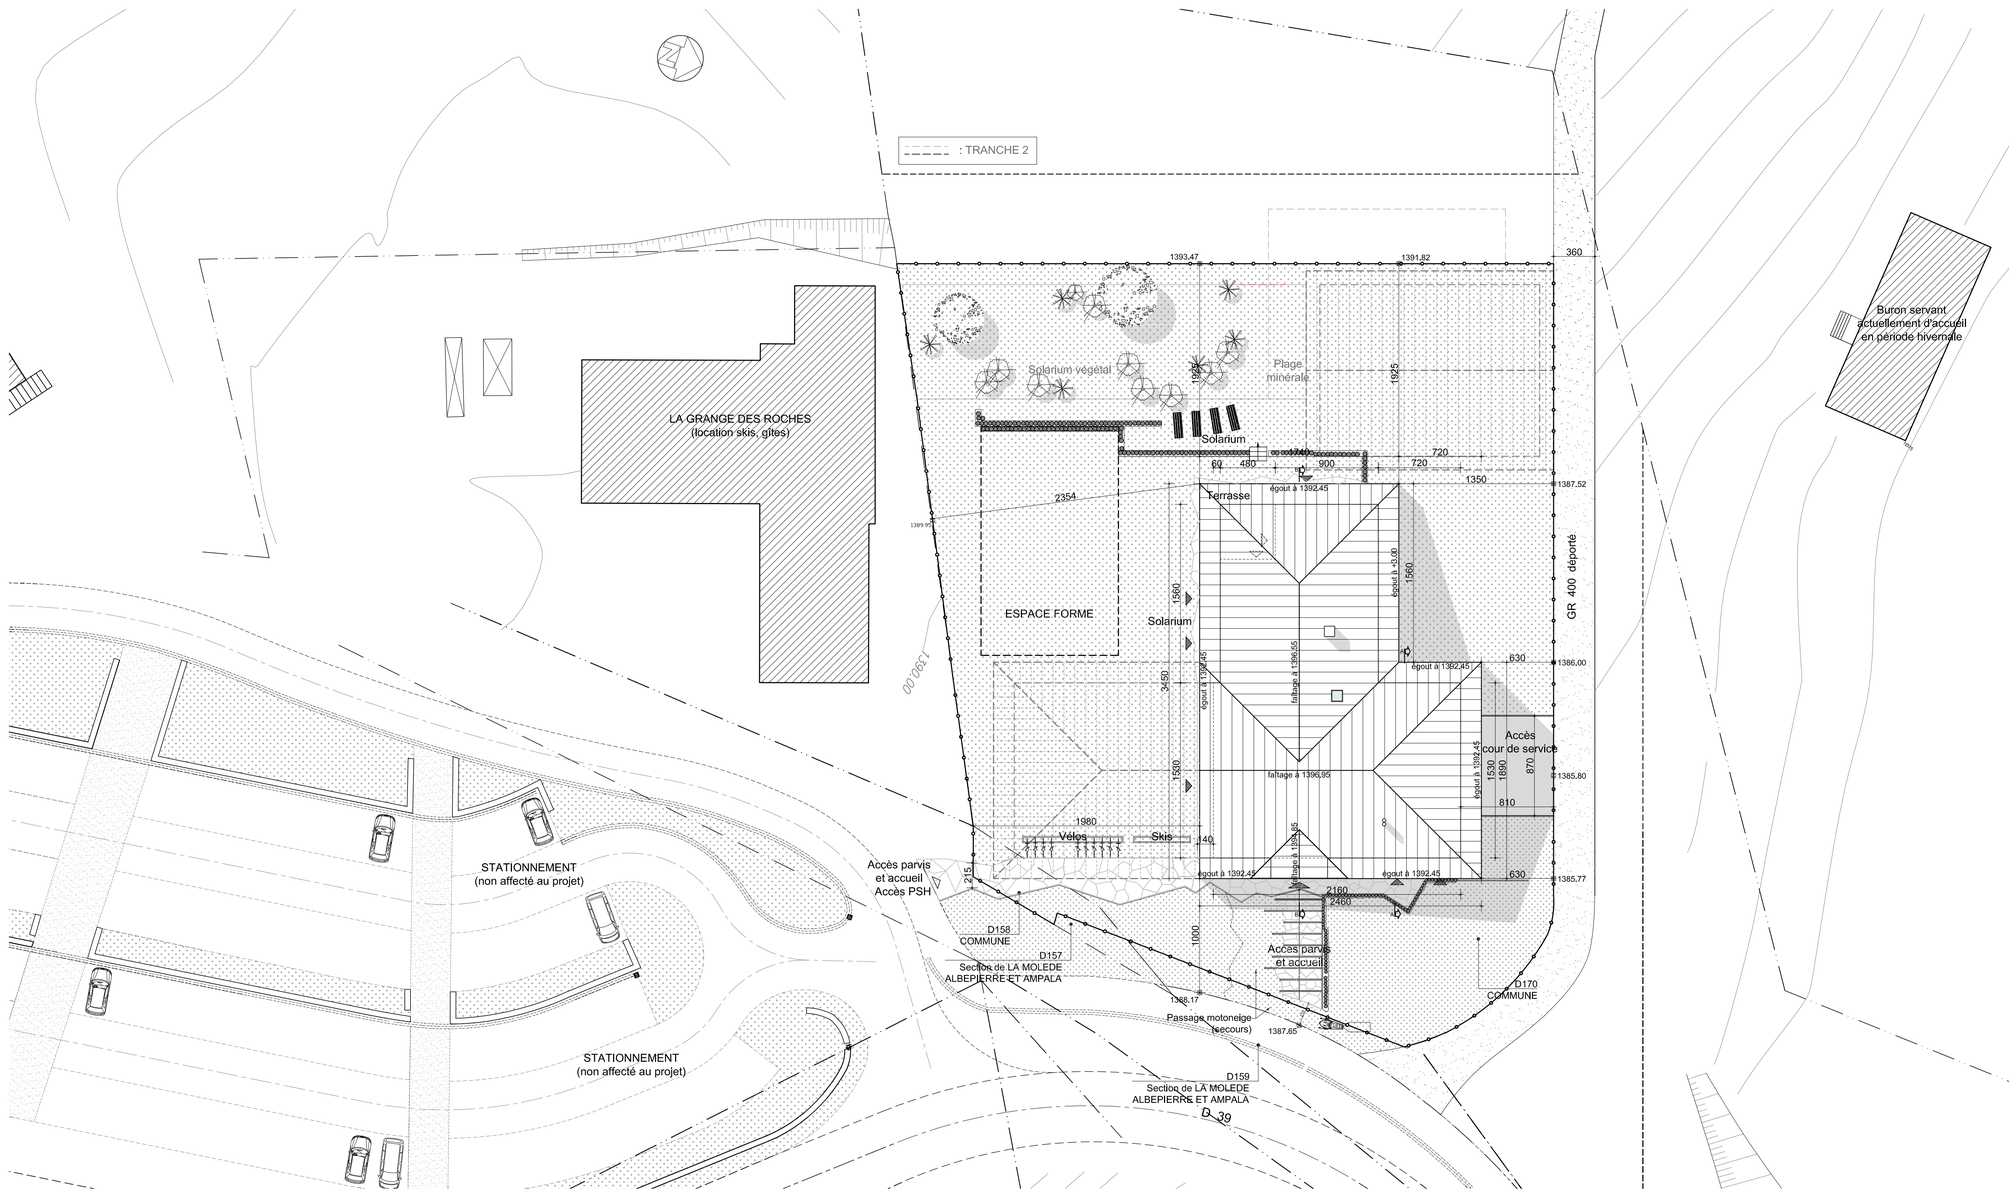

COMMUNE :	15100 SAINT-FLOUR
MAITRE D'OUVRAGE :	SYNDICAT MIXTE DE DEVELOPPEMENT TOURISTIQUE DE L'EST CANTALIEN Syndicat d'initiatives Place d'Armes 15100 SAINT-FLOUR
OBJET :	Construction d'un bâtiment d'accueil PRAT DE BOUC 15300 ALBEPIERRE-BREDONS

ARCHITECTE : Clef de Voute
2, rue du Théâtre
15100 SAINT-FLOUR
tél : 04.71.60.22.51 - fax : 04.71.60.36.74

PAYSAGISTE:
18, rue Ledru
63000 CLERMONT-FERRAND
tél : 04.73.31.36.89

B.E.T. STRUCTURES:
5, avenue Georges Pompidou
15000 AURILLAC
tél : 04.71.63.88.30 - fax : 04.71.63.88.39

BUREAU CONTROLE:
14, avenue du Garric
15000 AURILLAC
tél : 04.71.63.89.30

S.P.S.:
43 bis, avenue du 4 Septembre
15000 AURILLAC
tél : 04.71.48.87.85

ECHELLES	
1/500 (2 mm.p.m.)	
1/250 (4 mm.p.m.)	
1/100 (1 cm.p.m.)	
1/50 (2 cm.p.m.)	

DCE (Décembre 2018)

PLAN MASSE

PLAN N°	1
REF. :	17 002.04N
Des. :	S.OSTY

Modifications :

EA	Etat Actuel	
ESQ	Esquisse	10/2017
APS	Etudes d'Avant Projet Sommaire	12/2017
APD	Etudes d'Avant Projet Définitif	02/2018
PRO	Etudes de Projet	12/2018
EXE	Etudes d'Exécution	
SYN	Plans de Synthèse	
VISA	Visa des études d'exécution	
EP	Etudes Préliminaires	
DIA	Etudes de Diagnostic	