


PLAN DE MASSE PROJET ECH1/250

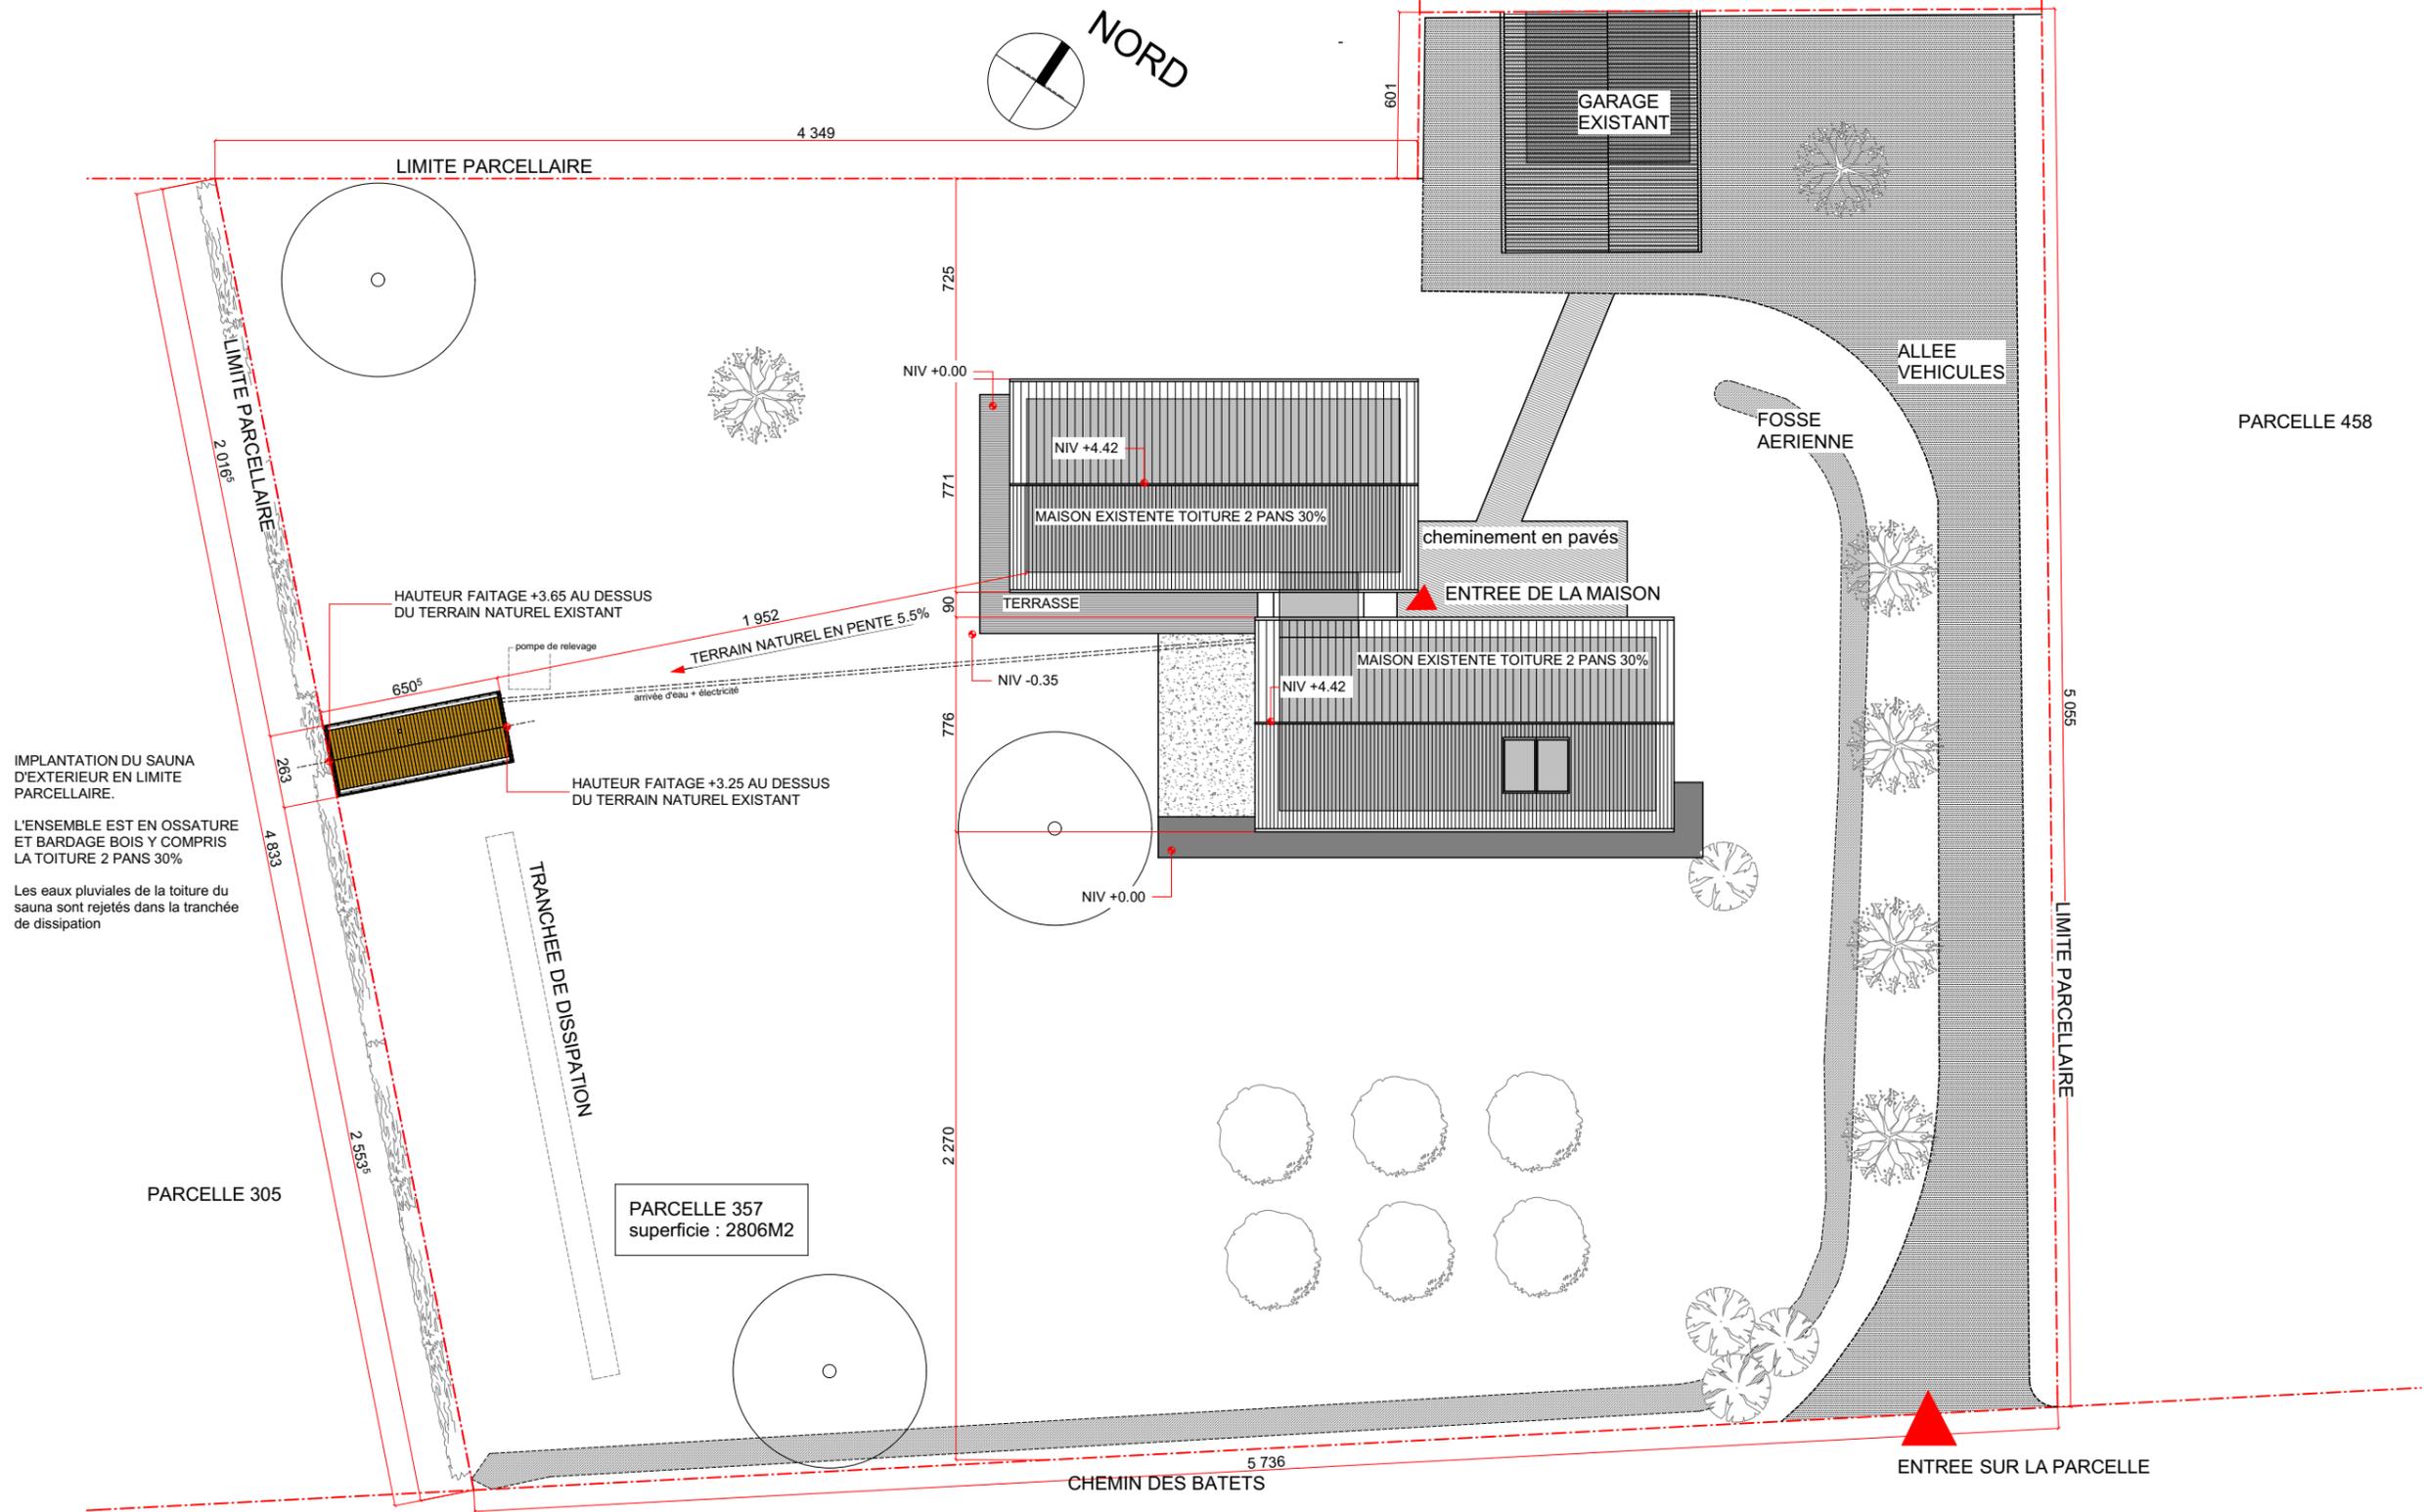

IMPLANTATION DU SAUNA D'EXTERIEUR EN LIMITE PARCELLAIRE.
 L'ENSEMBLE EST EN OSSATURE ET BARDAGE BOIS Y COMPRIS LA TOITURE 2 PANS 30%
 Les eaux pluviales de la toiture du sauna sont rejetés dans la tranchée de dissipation

PARCELLE 357
 superficie : 2806M2