PLAN DE MASSE EXISTANT ECH1/250

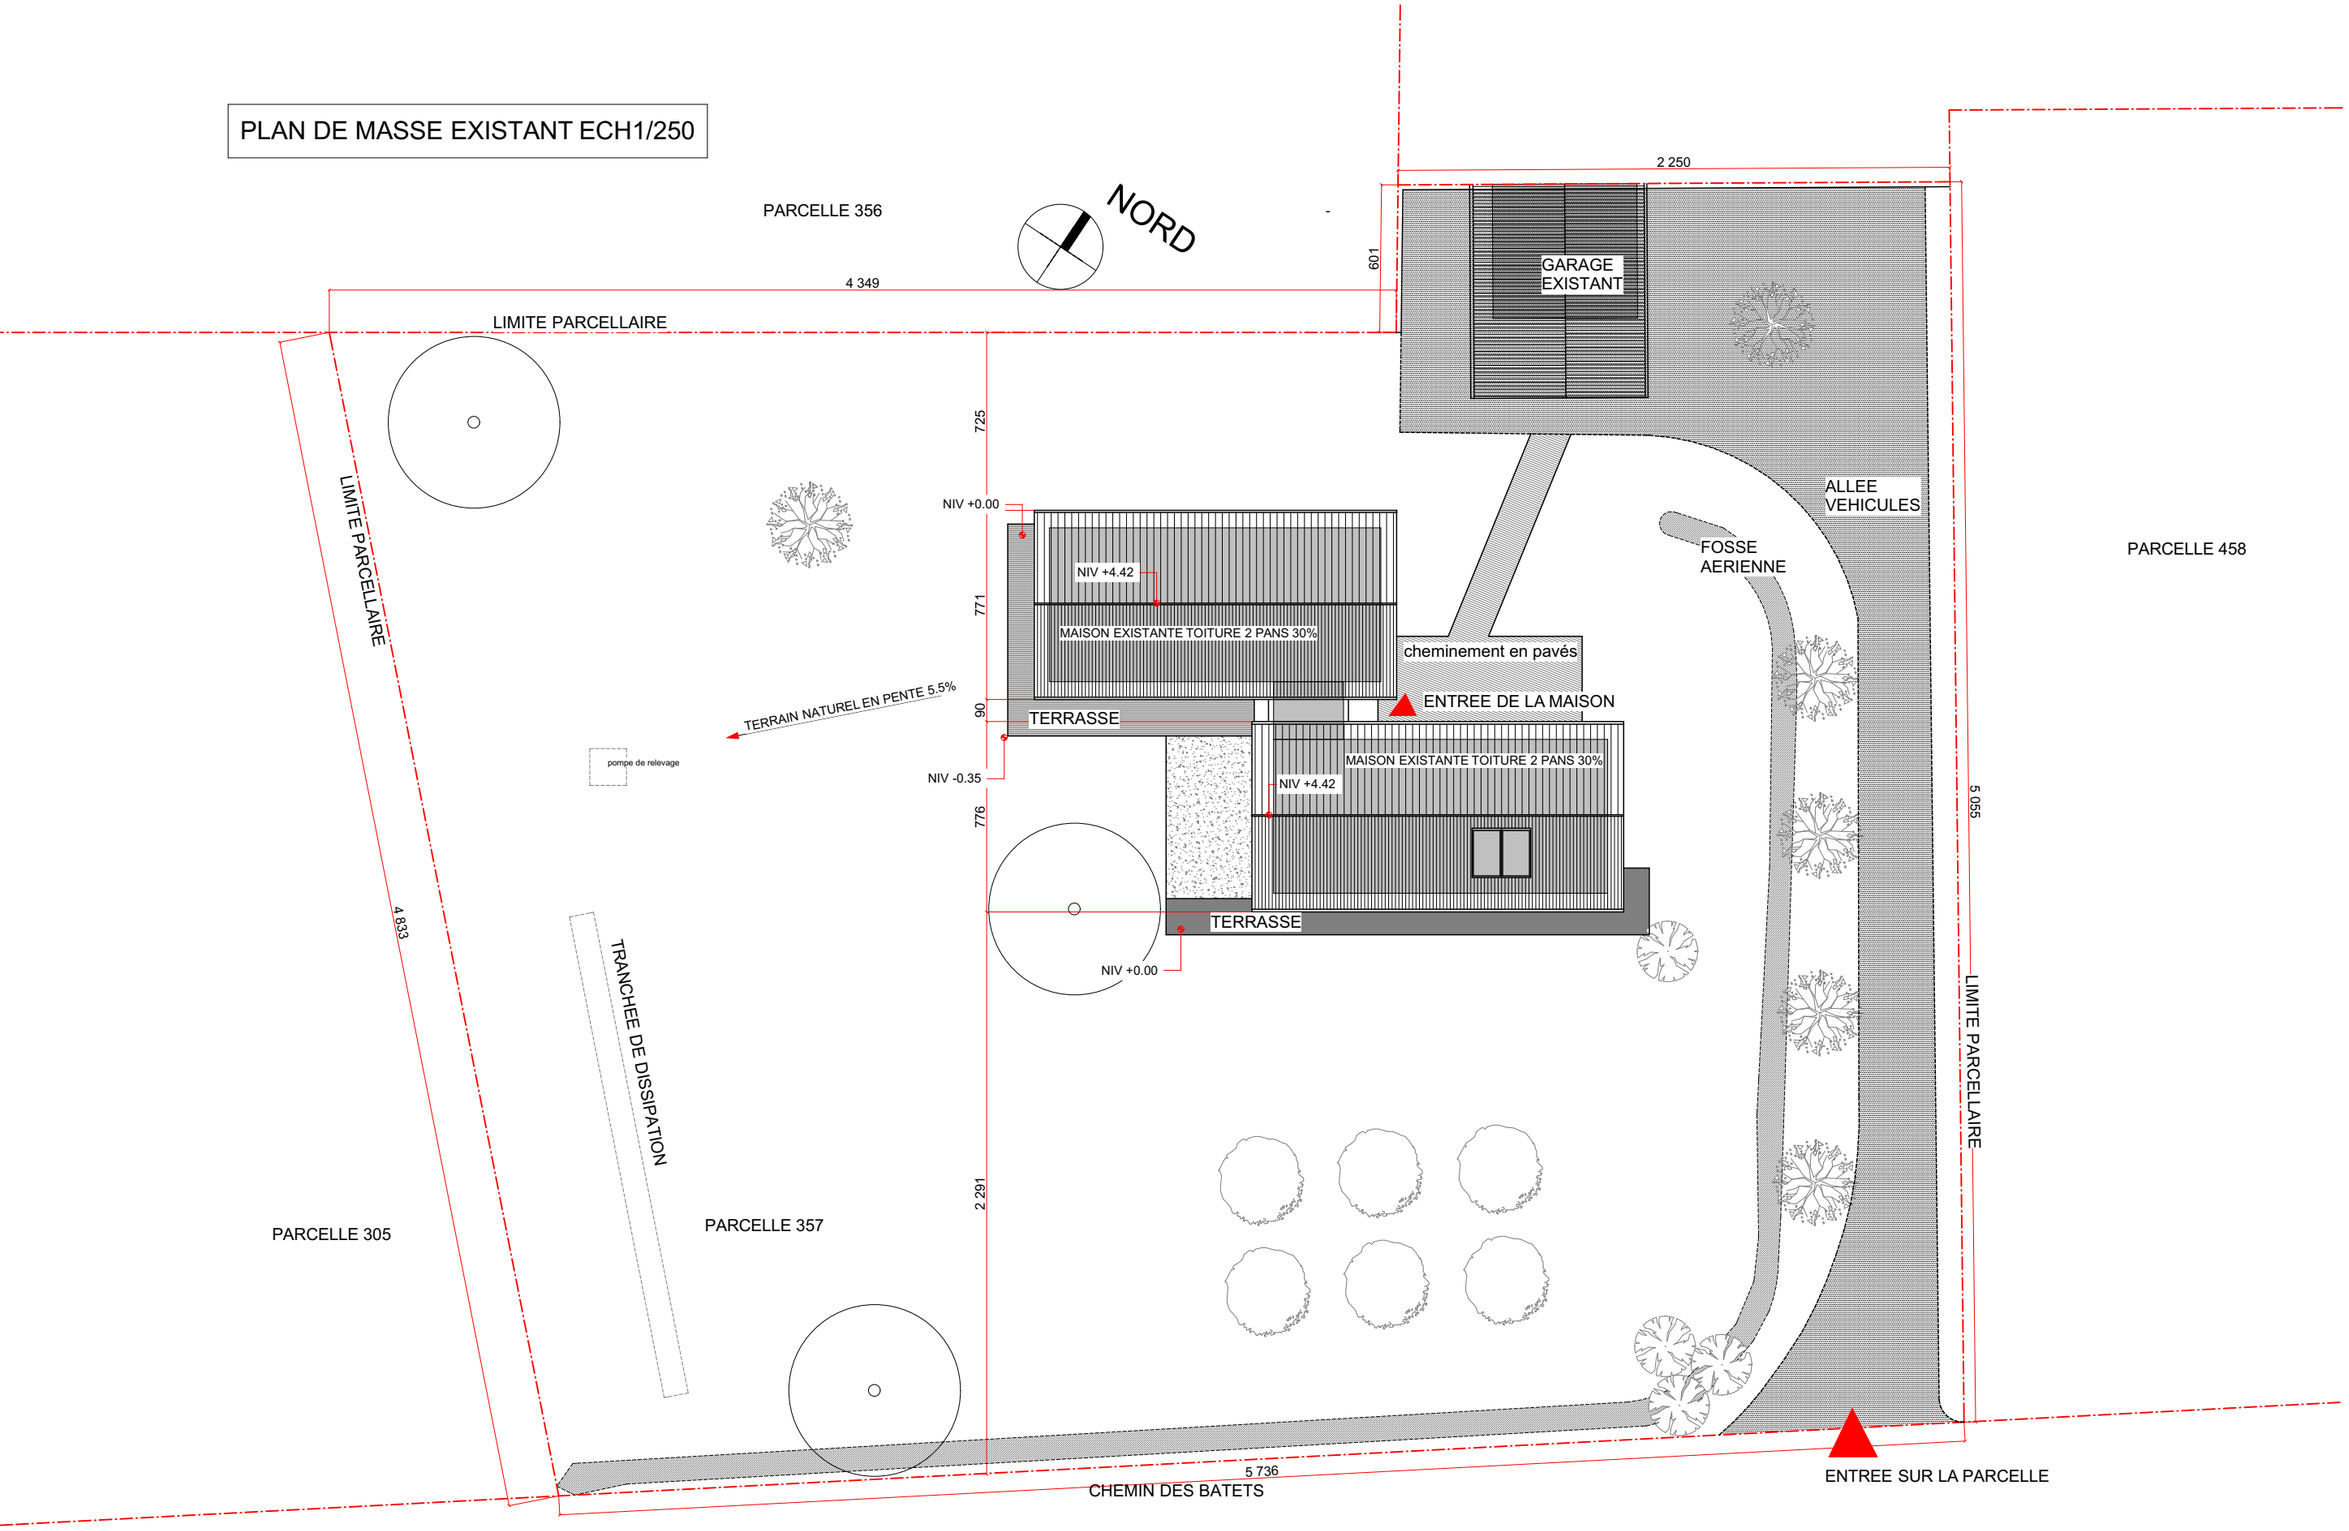

DECLARATION PREALABLE DE TRAVAUX
CONSTRUCTION D'UN SAUNA D'EXTERIEUR 909 CHEMIN DES BATETS 26150 DIE

10/12/20

DP2A PLAN DE MASSE EXISTANT

M. PHILIPPE COLIN

MATHOUTA VONGPHOUTHONE ARCHITECTE DPLG