


Echelle: 1 : 125

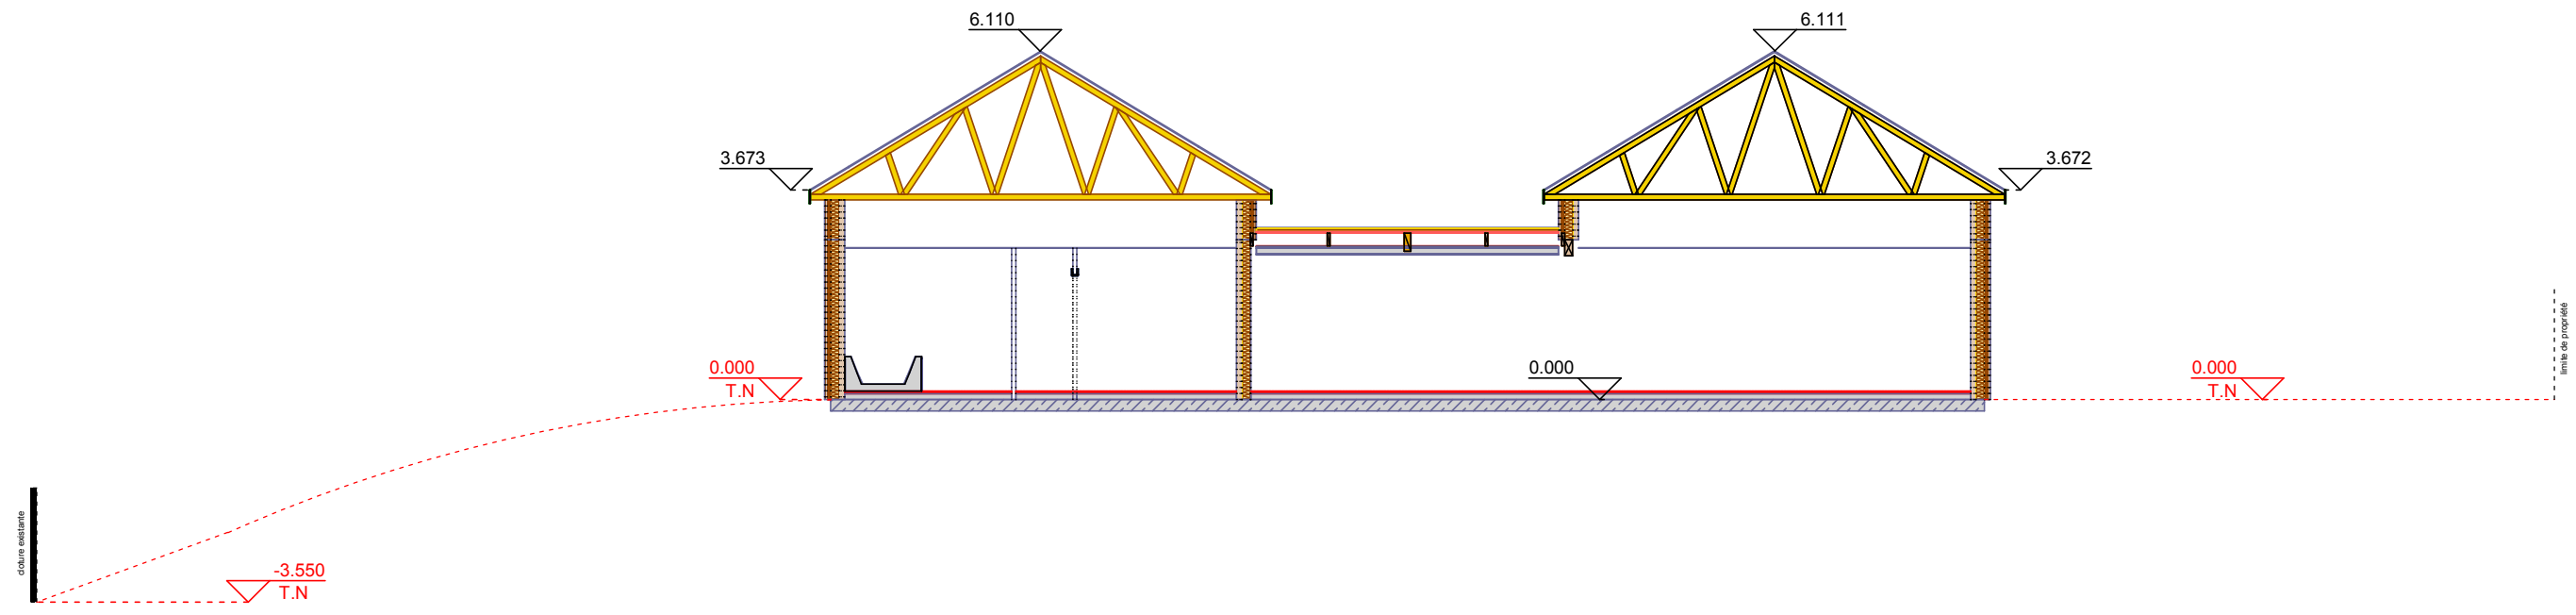

Projet : MOB Justin et Mélanie
 Ville :
 Client : Mr Martinet Justin et Mme Giraud Mélanie

PCMI 3.4 CC terrain après travaux

Dessiné par FM

Créé le 21/03/2017



WWW.ALLIANCETOITETBOIS-MARTINET.COM

Conçu avec les logiciels  Dietrich's www.dietrichs.fr