


Echelle: 1 : 125

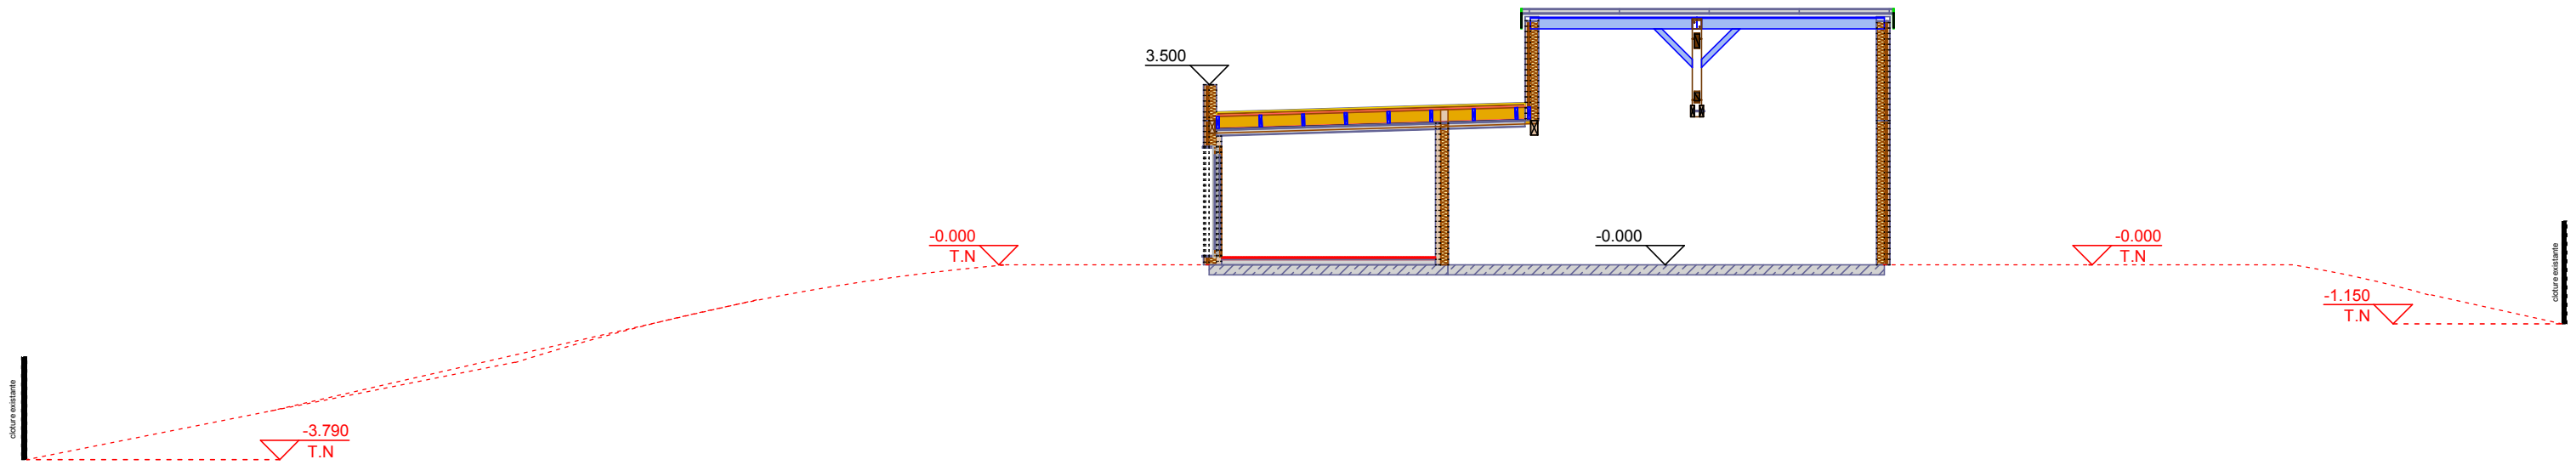

Projet : MOB Justin et Mélanie
Ville :
Client : Mr Martinet Justin et Mme Giraud Mélanie

PCMI 3.2 BB terrain après travaux

Dessiné par FM

Créé le 21/03/2017



WWW.ALLIANCETOITETOIS-MARTINET.COM

Conçu avec les logiciels  **Dietrich's** www.dietrichs.fr