


RC 0
Hauteur de coupe: 1.000
Echelle: 1 : 100

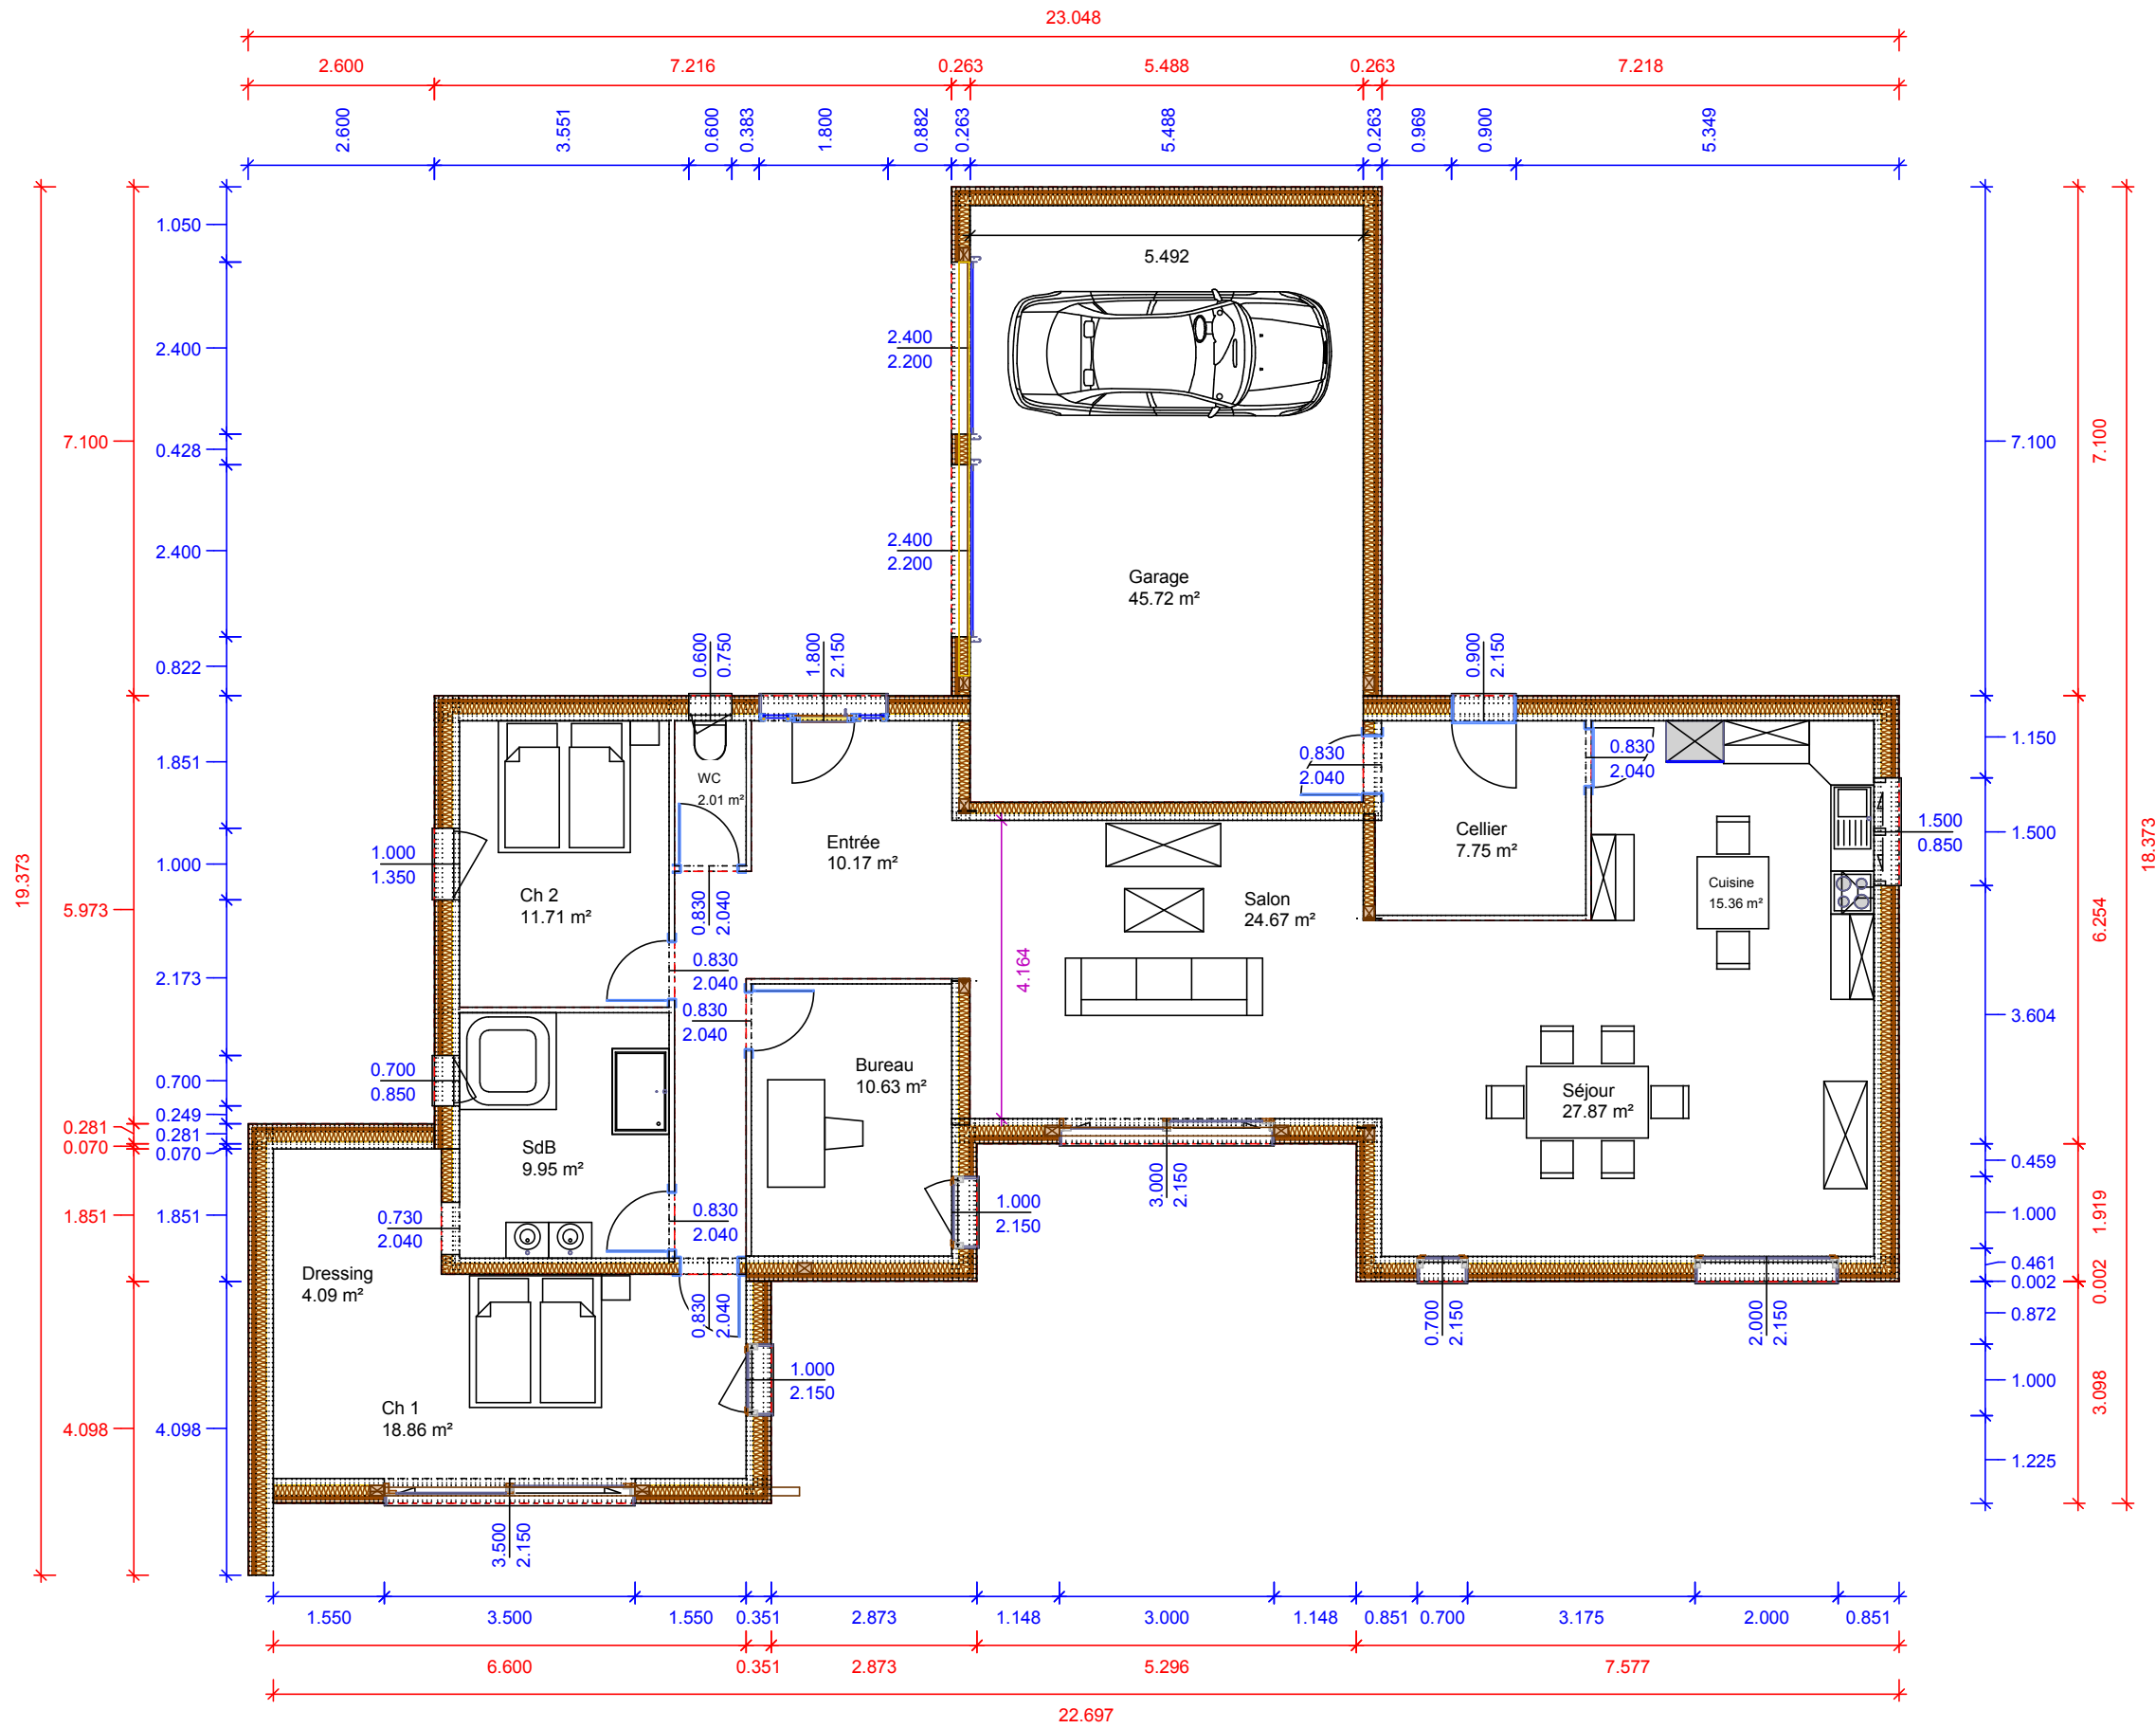

Projet : MOB Justin et Mélanie
Ville :
Client : Mr Martinet Justin et Mme Giraud Mélanie

RDC

Dessiné par FM

Document non contractuel à titre indicatif

Créé le 14/02/2017



WWW.ALLIANCETOITETBOIS-MARTINET.COM