

l'ouchette

925.2

1202.2

1051.6

A

A

B

B





Projet de construction de 3 logements
8 rue de l'Ouchette 44000 NANTES

DOCUMENT D'OUVRAGES EXECUTES

PLAN DE R+1

ALTRA Architectes - 39 rue Bougainville, 44100 Nantes
Camille VASSOR - Architecte DPLG - n°SIRET 512 873 302 00030

ech
1/50ième

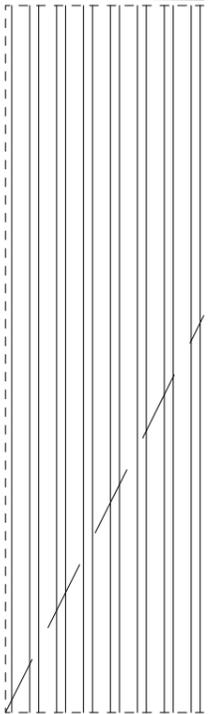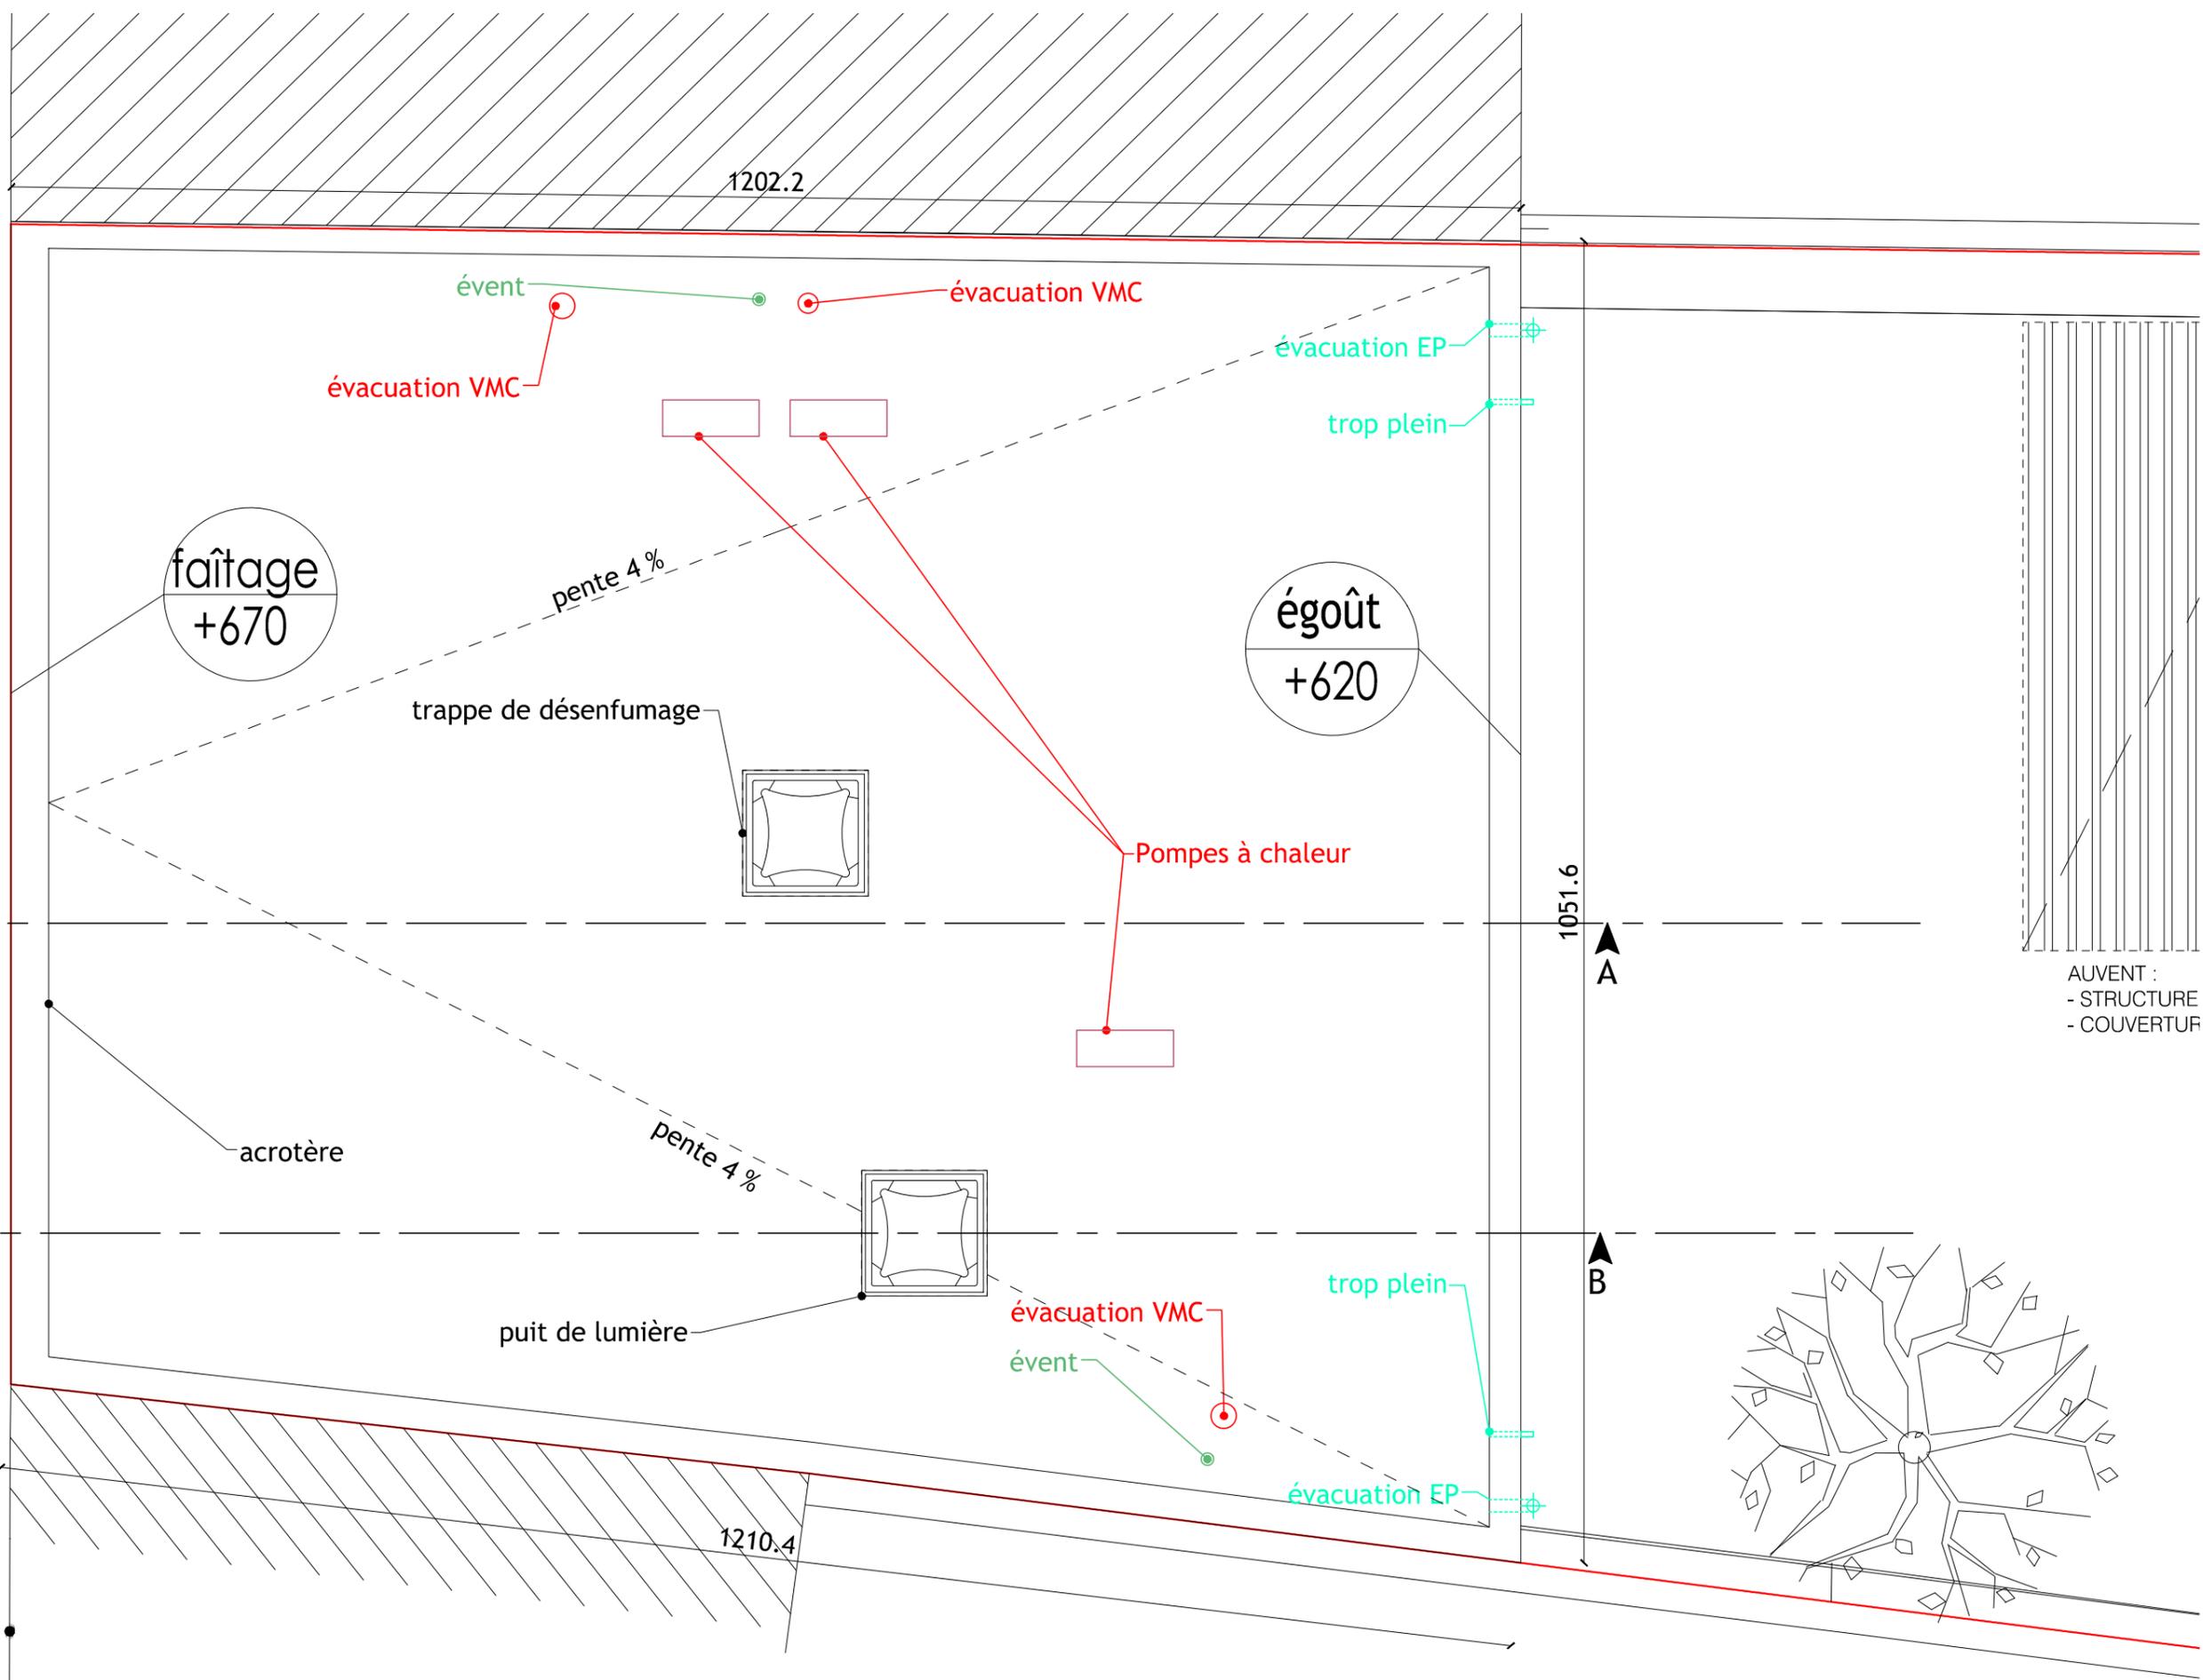

AUVENT :
- STRUCTURE
- COUVERTUR