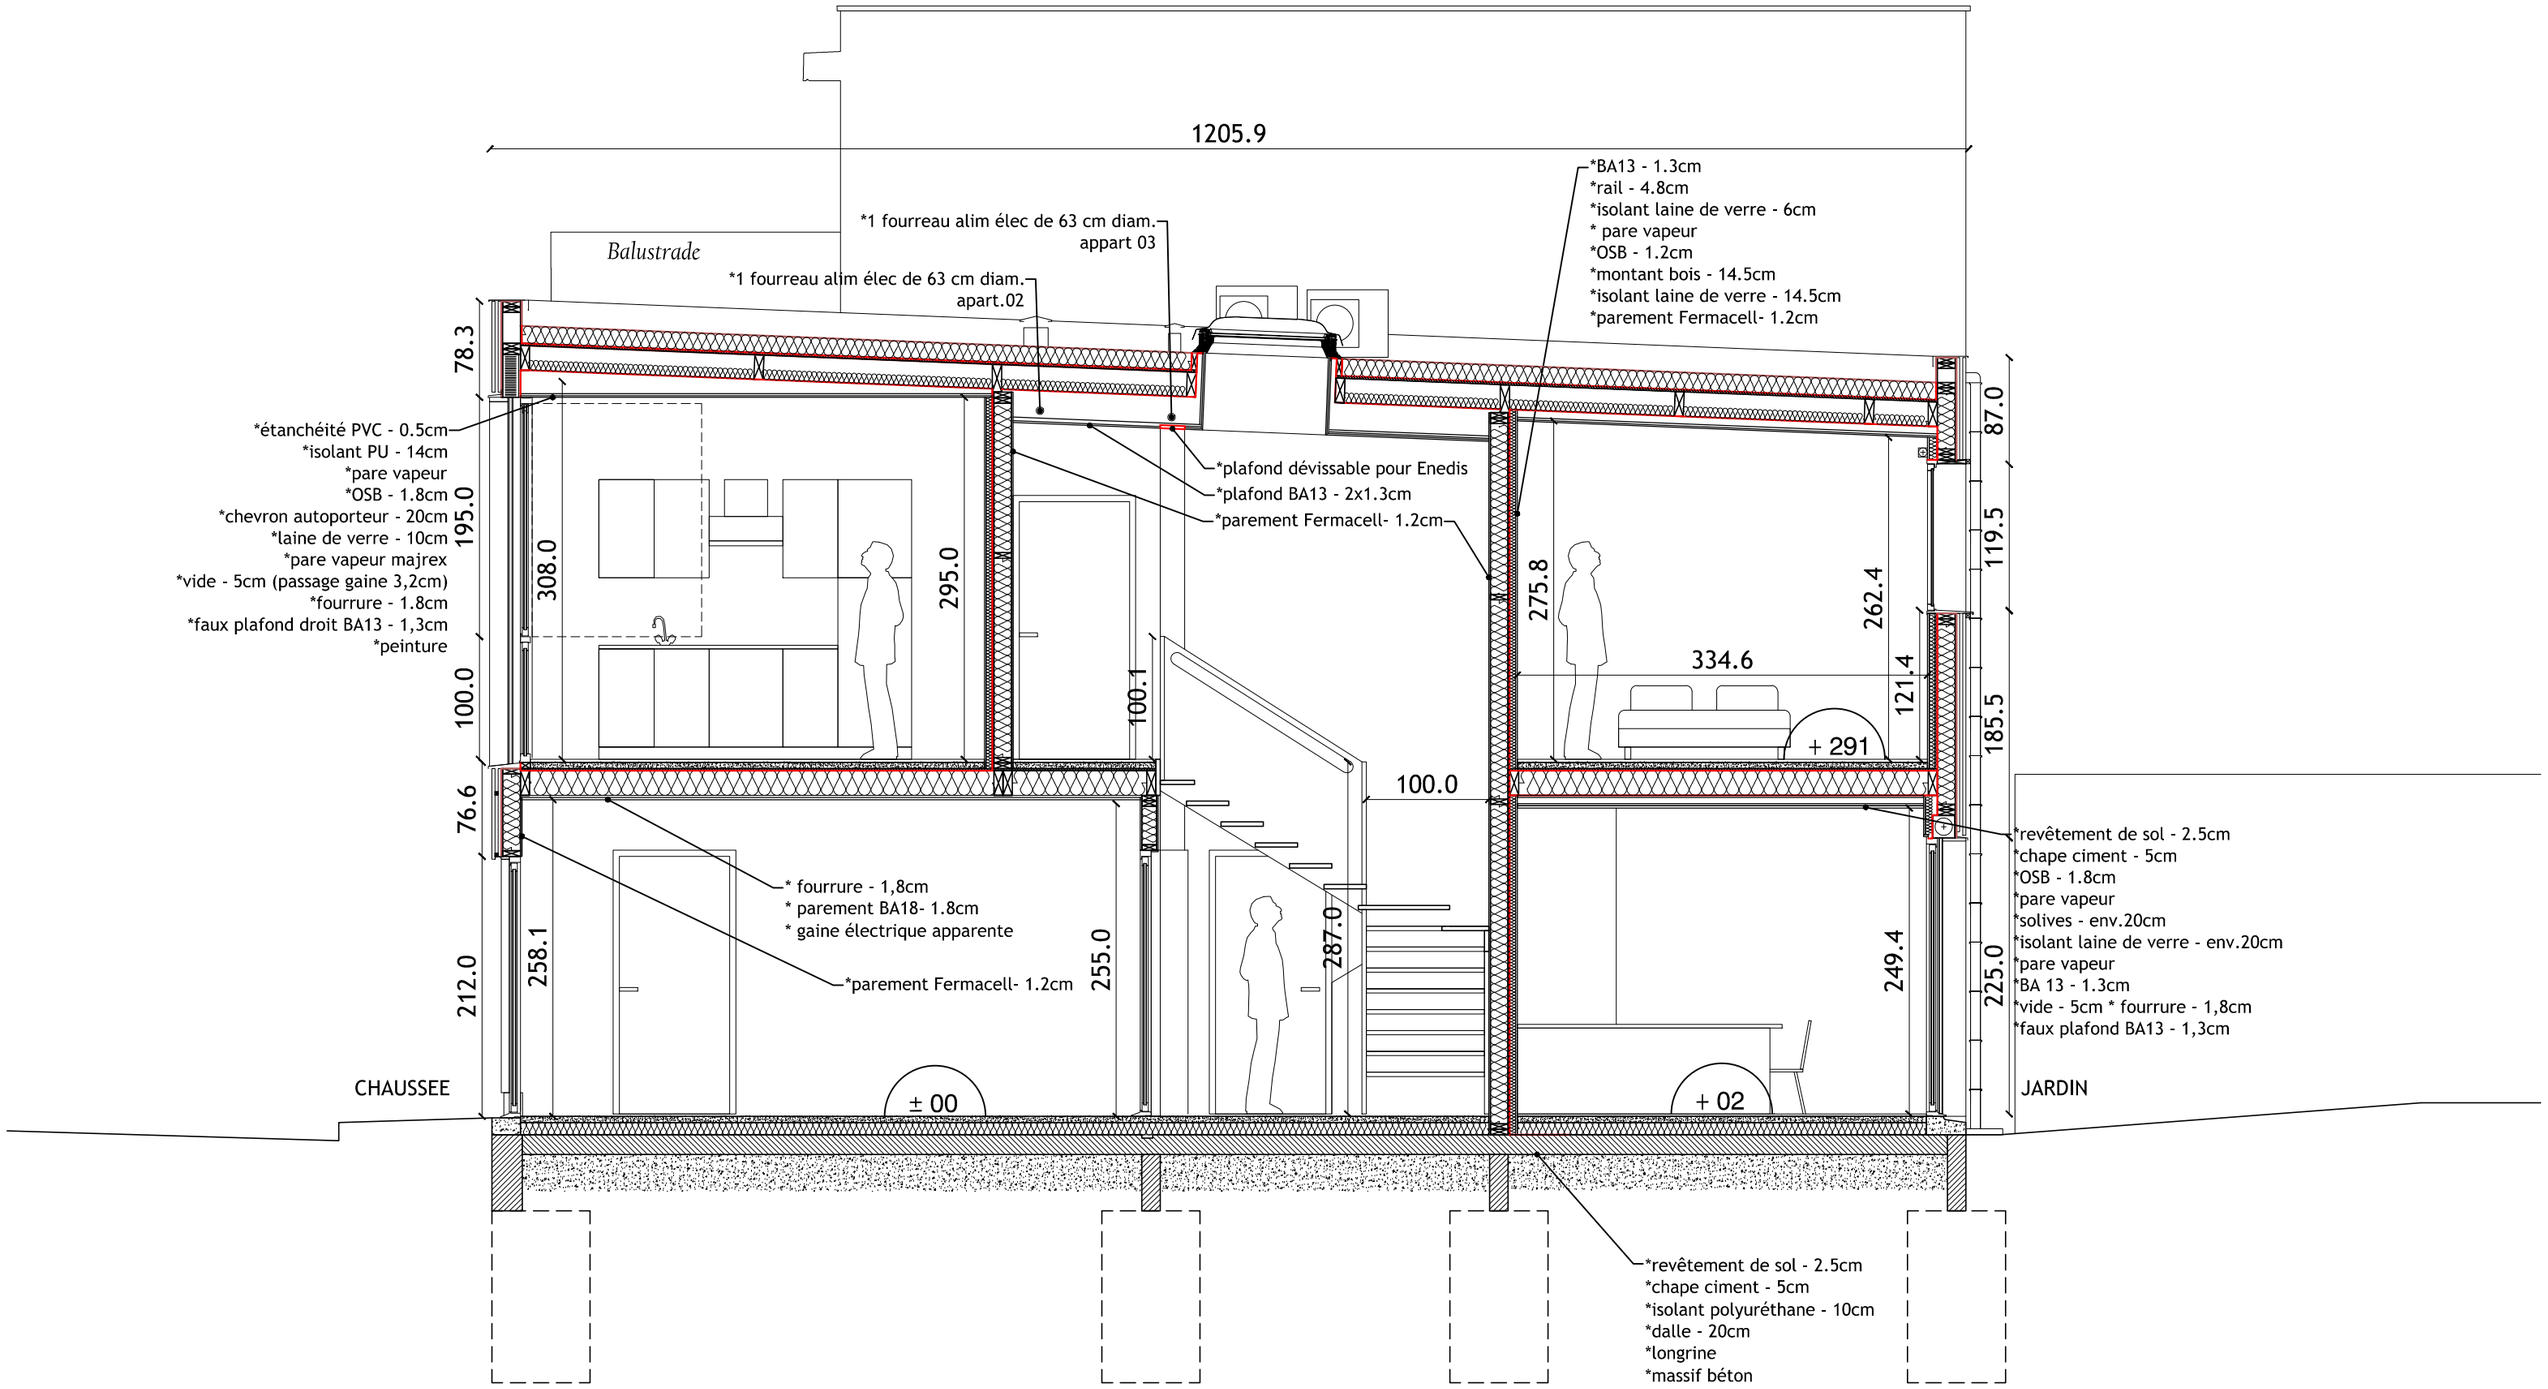

ALTRA ARCHITECTES	Projet de construction de 3 logements 8 rue de l'Ouchette 44000 NANTES		
		DOCUMENT D'OUVRAGES EXECUTES	PLAN DE COUPE AA'
		ALTRA Architectes - 39 rue Bougainville, 44100 Nantes Camille VASSOR - Architecte DPLG - n°SIRET 512 873 302 00030	