


EXTERNAT

Coupe AA

1:100

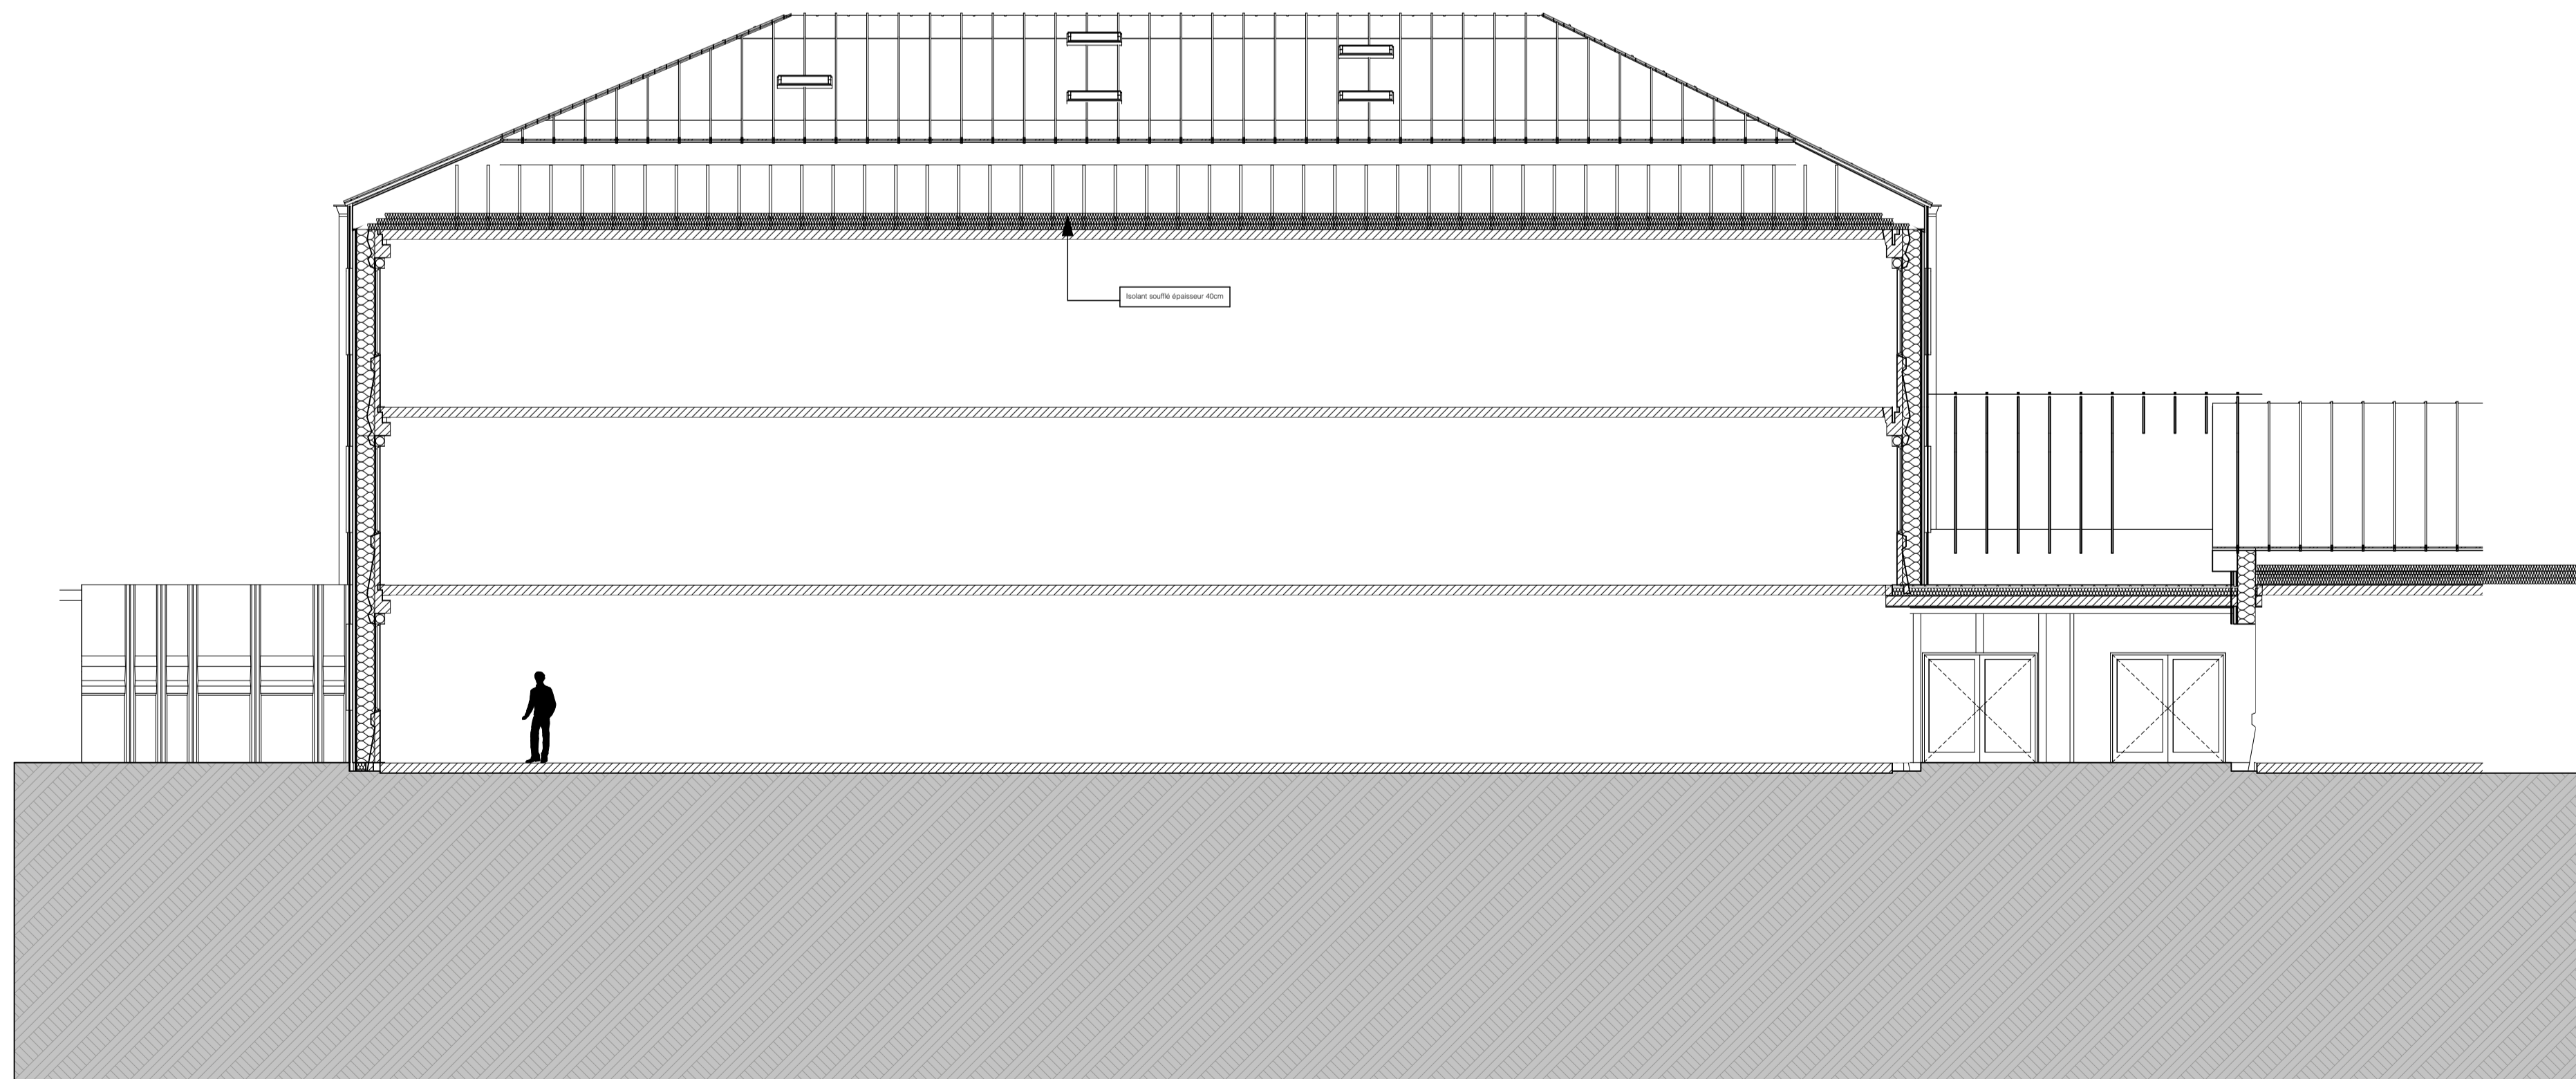

EXTERNAT

Coupe BB

1:100

A2019-011

## COLLEGE CHARLEMAGNE

<b>Maitrise d'ouvrage</b>		<b>Architecte mandataire</b>
	<b>CONSEIL DEPARTEMENTAL DES VOSGES</b> DRP / Service Immobilier 5, avenue Gambetta 88000 Epinal	 <b>RABOLINI SCHLEGEL &amp; ASSOCIES</b> 1, allée d'Enghien, 54600 Villers-lès-Nancy
<b>Bureaux d'études</b>		<b>Contrôleur technique / Coordonnateur SPS</b>
<b>BET Structures :</b>	<b>BET OTE</b> 1, rue Pierre Simon De Laplace 57070 Metz	<b>Bureau de contrôle :</b> <b>BUREAU VERITAS CONSTRUCTION SAS</b> 276, Rue d'Epinal 88190 GOLBEY
<b>BET Fluides :</b>		<b>Coordonnateur S.P.S. :</b> <b>APAVE ALSACIENNE SAS</b> 3 Rue de l'Euron - Champ le Boeuf 54300 MAXEVILLE
<b>BET Acoustique :</b>		
<b>Phase :</b> D.O.E	<b>Date :</b> 06/01/2023	<b>Echelle :</b> 1:100
<b>EXTERNAT - COUPES PROJET</b>		<b>03</b>
<b>Indice</b>	<b>Commentaires</b>	<b>Date</b>
-	Première diffusion	