


DP

Coupe AA

1:100

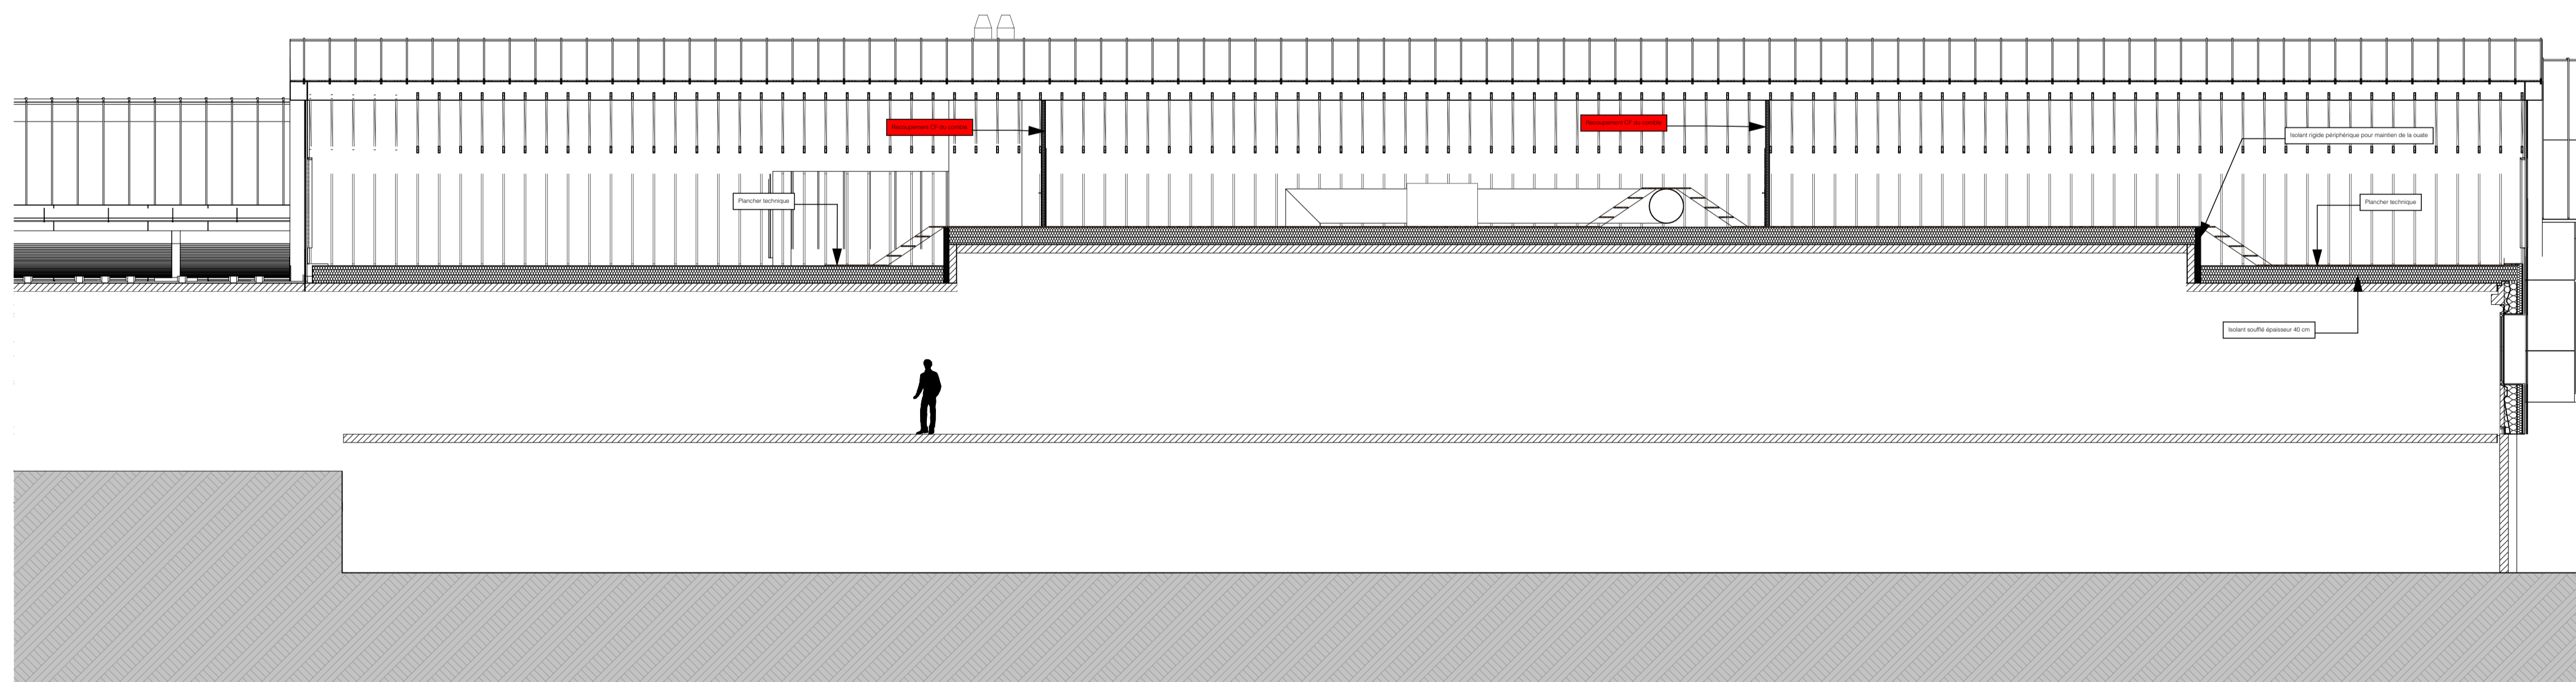

DP

Coupe BB

1:100

A2019-011

COLLEGE CHARLEMAGNE

Maitrise d'ouvrage		Architecte mandataire	
	CONSEIL DEPARTEMENTAL DES VOSGES DRP / Service Immobilier 5, avenue Gambetta 88000 Epinal		RABOLINI SCHLEGEL & ASSOCIES 1, allée d'Enghien, 54600 Villers-lès-Nancy
Bureaux d'études		Contrôleur technique / Coordonnateur SPS	
BET Structures :	BET OTE 1, rue Pierre Simon De Laplace 57070 Metz	Bureau de contrôle :	
BET Fluides :		BUREAU VERITAS CONSTRUCTION SAS 276, Rue d'Epinal 88190 GOLBEY	
BET Acoustique :		Coordonnateur S.P.S : APAVE ALSACIENNE SAS 3 Rue de l'Euron - Champ le Boeuf 54300 MAXEVILLE	
Phase : D.O.E	Date : 06/01/2023	Echelle : 1:100	
DEMI-PENSION - COUPES PROJET			12
Indice	Commentaires	Date	
-	Première diffusion		