
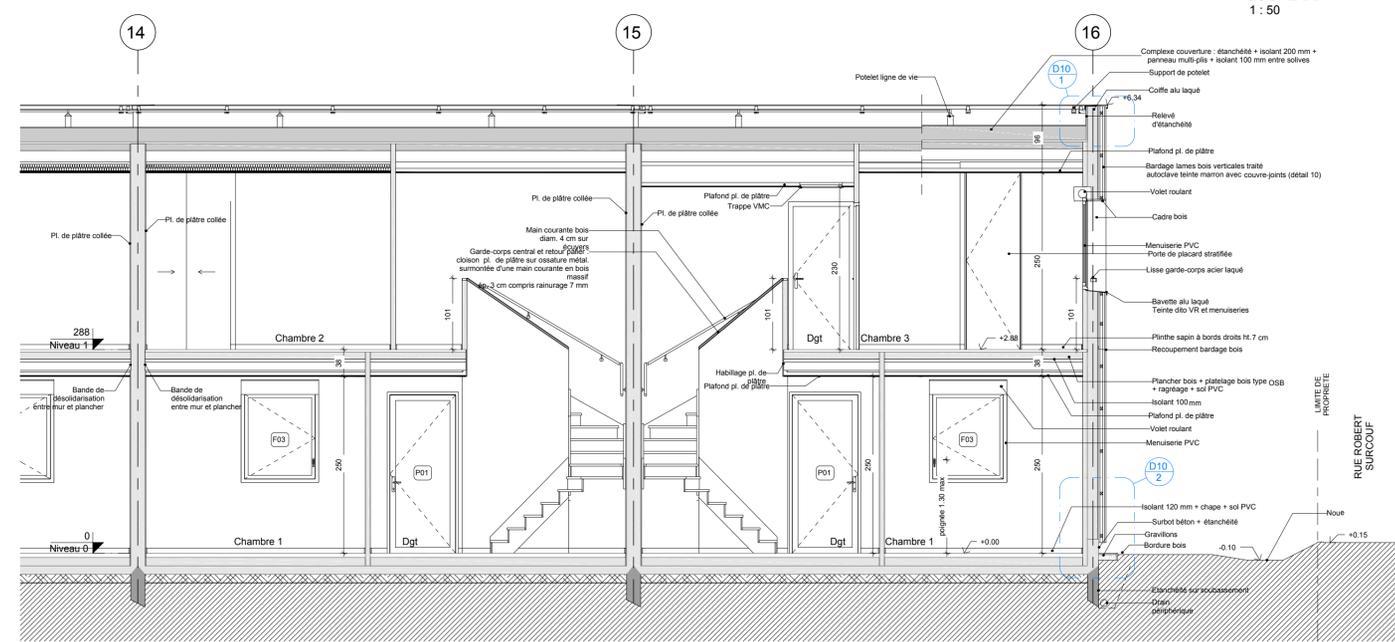



COUPE AA
1 : 50

COUPE BB
1 : 50

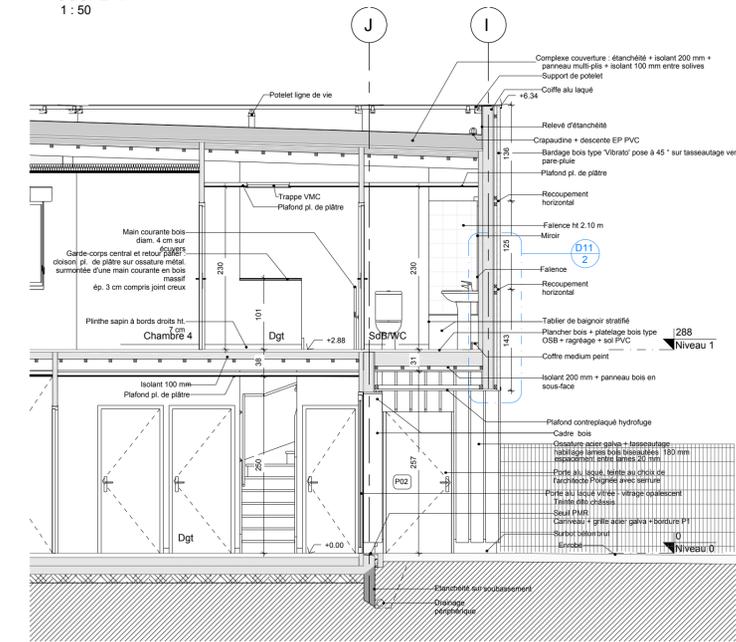

COUPE CC
1 : 50

COUPE DD
1 : 50

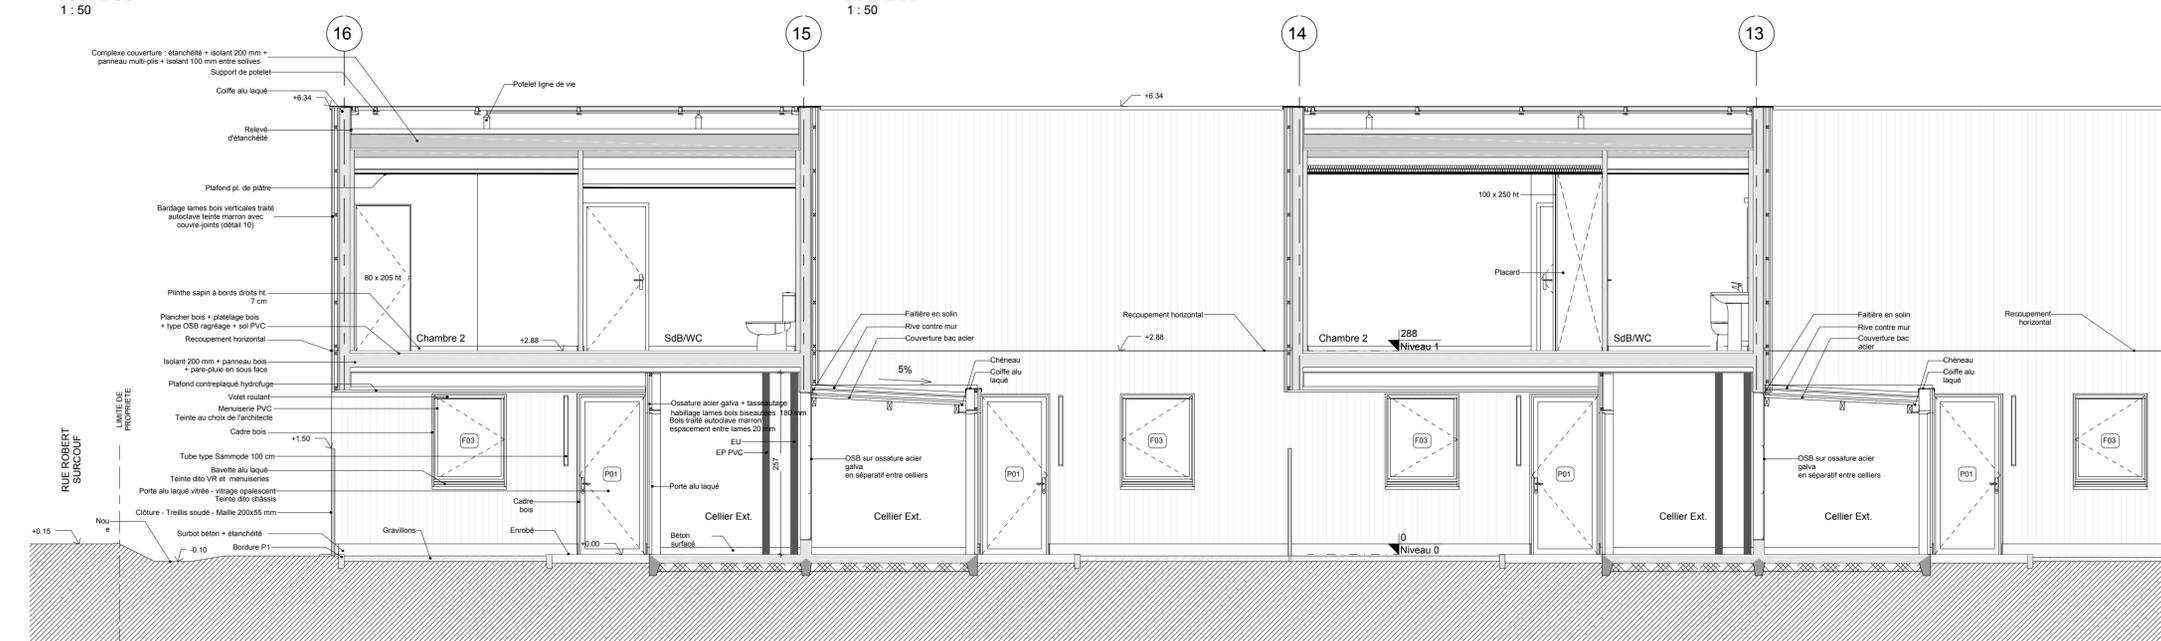

COUPE EE
1 : 50

LA LISIÈRE -11 LOGEMENTS INDIVIDUELS GROUPÉS
1-21 RUE DU RÂLE DES GENÈTS • COUÉRON

MAÎTRE D'OUVRAGE nantes métropole HABITAT	26 place Rosa Parks 44000 Nantes 02 40 67 07 07 edouard.maison@nmh.fr	TAMPON ET SIGNATURE MAÎTRE D'OUVRAGE	
ARCHITECTE MXC ARCHITECTES	25 rue du Calvaire 44000 Nantes 09 510 10 500 mxc.architectes@free.fr	TAMPON ET SIGNATURE ARCHITECTE	
BET TCE	CAIRN INGENIERIE 2 rue Alfred Kastler 44300 NANTES 02 51 55 67 65 croger@cairn-ingenierie.fr	PERSPECTIVE	
ECONOMISTE	CARR D'AIRE 27 rue des Marais 72000 LE MANS 02 43 40 03 78 contact@carredaire.com	PLAN DE REPERAGE	
BET ACOUSTIQUE	ALHYANGE 1 bd Paul Chabas 44100 NANTES 02 85 67 00 82 yileduc@alhyange.com	LISTE DES MODIFICATIONS	
OPC	EXE 10 chemin du Vigneau - Parc Solaris 44800 SAINT-HERBLAIN 02 40 92 61 82 davidmerceron@exe-be.com		
BUREAU DE CONTROLE	BUREAU VERITAS 8 Avenue Jacques Cartier - BP 70279 44818 ST HERBLAIN Cedex 02 40 92 66 55 jeremy.abjean@fr.bureauveritas.com	DATE 28.11.22	
SPS	BUREAU VERITAS 8 Avenue Jacques Cartier - BP 70279 44818 SAINT HERBLAIN Cedex 02 40 92 48 99 pedric.boutelle@fr.bureauveritas.com		
INDICE : COUPES		ECHELLE : Comme indiqué	DOE / C01

