


- Dépose couverture existante
- Pose Pare pluie
- Pose Lattes et conterlattes support de couverture
- Pose Couverture bac acier

- Agrandissement création d'une terrasse:
- Toiture bac acier teinte gris ardoise 7022
  - 4 Châssis de toiture type velux 78x98
  - Chevrons mélèze
  - Pannes mélèze
  - Ferme mélèze

- Platelage mélèze
- Plots + lambourdes
- Etanchéité
- Isolation 200mm
- Solive bois
- Plafond bardage mélèze

- Agrandissement création d'une Entrée:
- Hérisson
  - Dallage béton armé
  - Isolation 100mm
  - Chappe 60mm
  - Parquet chêne collé 10mm

- Enduit sur isolation avec pare pluie
- Mur en ossature bois 140mm
- Panneaux OSB 19 mm
- Isolation 140mm de Laine de verre
- Pare vapeur
- Habillage bardage mélèze
- Isolation 50mm Laine de verre

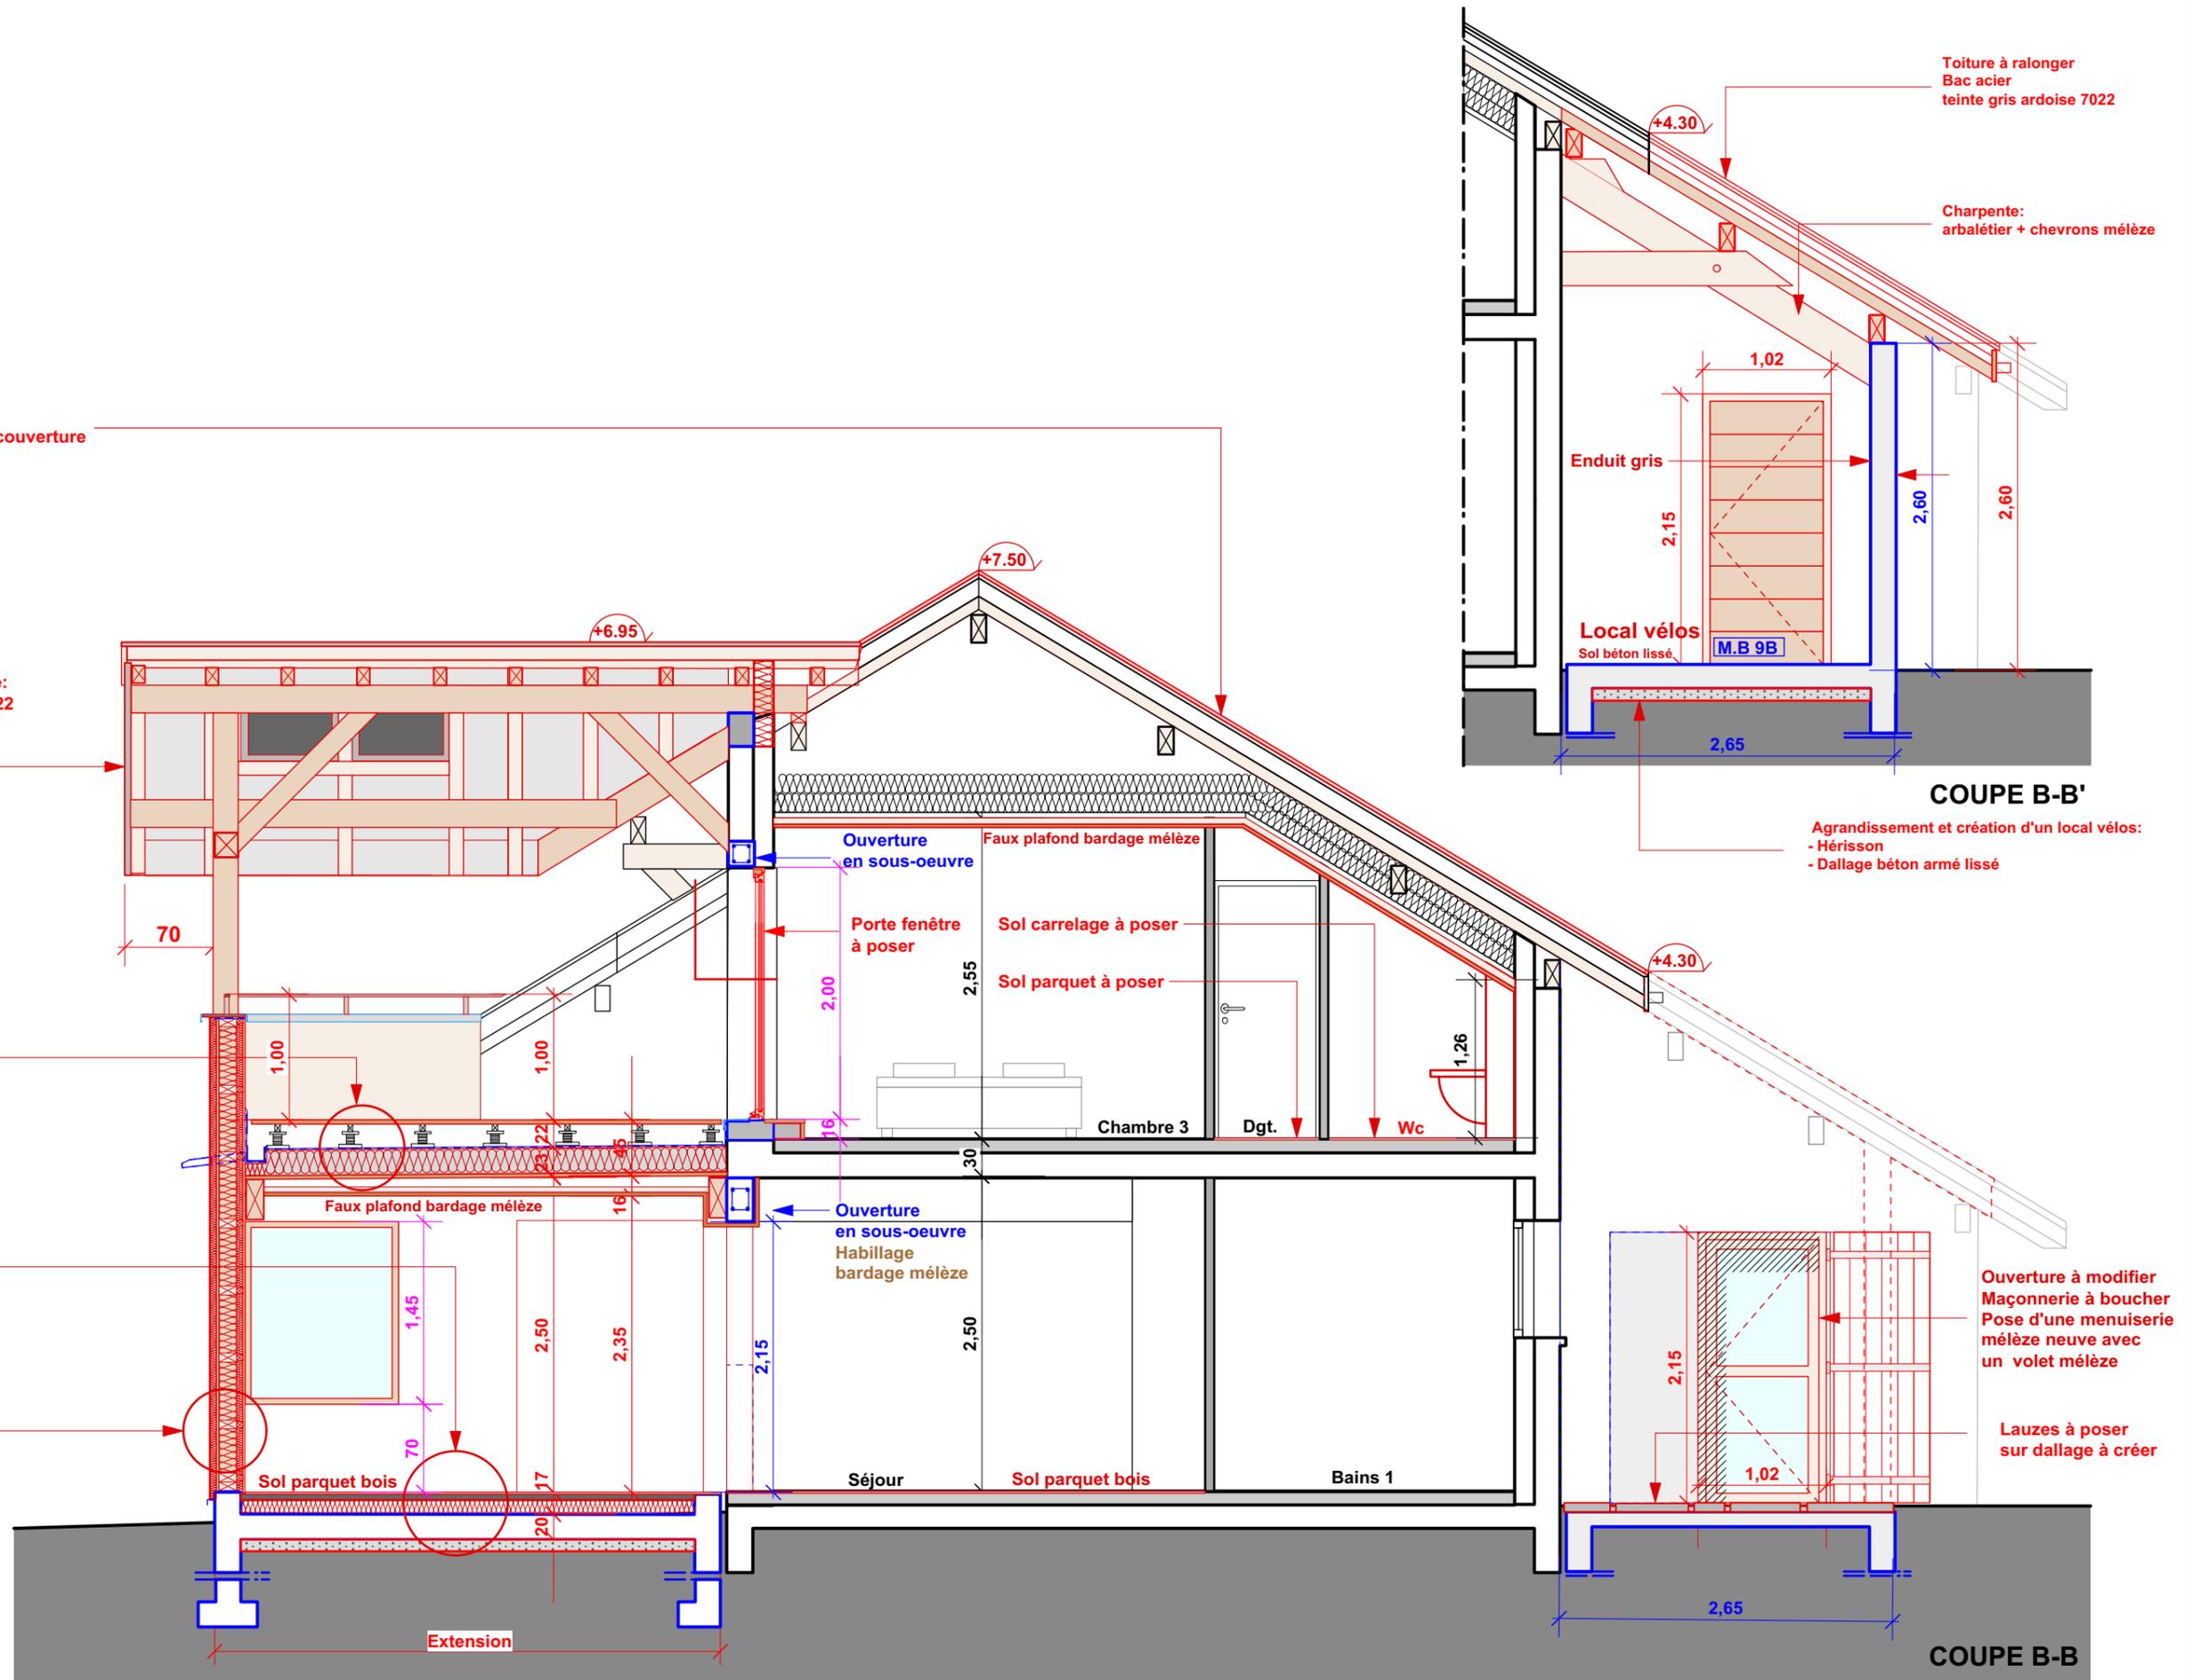

COUPE B-B'

- Agrandissement et création d'un local vélos:
- Hérisson
  - Dallage béton armé lissé

COUPE B-B