


PLAN DE COUPE
du TERRAIN et de la CONSTRUCTION
échelle 1:200^e

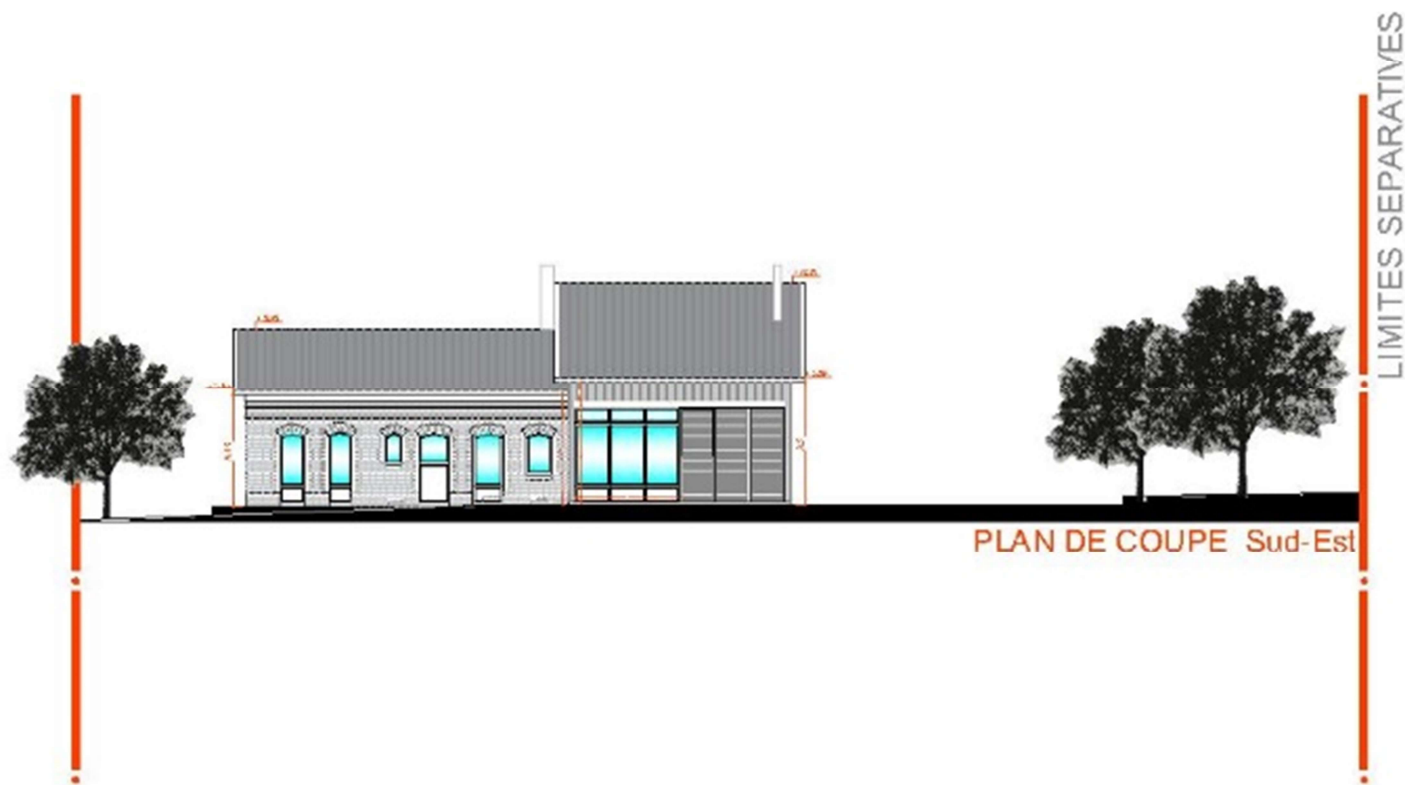

ARCHI^{LOC}

Laura **GALEAZZO BRAME** architecte DPLG - matricule 083271 - SIRET 82525301600018
23 rue du Bastion - 76600 Le Havre - laura.galeazzo@gmail.com - 06 60 09 35 90